


滋賀大学（石山）自然科学棟改修工事（Ⅰ期）

図 面 リ ス ト											
意 匠 図						構 造 図					
整理番号	図面番号	図 面 名 称	整理番号	図面番号	図 面 名 称	整理番号	図面番号	図 面 名 称			
69－1	L－1	表紙、図面リスト	69－28	A－21	改修前・改修後 5階天井伏図	69－54	S－1	構造改修特記仕様書(1)			
69－2	特A－1	改修工事特記仕様書(1)	69－29	A－22	改修前・改修後 R階天井伏図 改修後 R階スラブ裏断熱材範囲図	69－55	S－2	構造改修特記仕様書(2)			
69－3	特A－2	改修工事特記仕様書(2)	69－30	A－23	撤去建具表(1)	69－56	S－3	躯体改修標準図			
69－4	特A－3	改修工事特記仕様書(3)	69－31	A－24	撤去建具表(2)	69－57	S－4	改修前・改修後 1階伏図			
69－5	特A－4	改修工事特記仕様書(4)	69－32	A－25	建具共通事項	69－58	S－5	改修前・改修後 2階伏図			
69－6	特A－5	改修工事特記仕様書(5)	69－33	A－26	新設建具表	69－59	S－6	改修前・改修後 3階伏図			
69－7	特A－6	改修工事特記仕様書(6)	69－34	A－27	撤去詳細図	69－60	S－7	改修前・改修後 4階伏図			
69－8	A－1	附近見取り図・全体配置図	69－35	A－28	部分詳細図(1)	69－61	S－8	改修前・改修後 5階伏図			
69－9	A－2	改修前・改修後 外部仕上表・凡例・特記事項	69－36	A－29	部分詳細図(2)	69－62	S－9	E通り軸組図（現況・撤去図）			
69－10	A－3	改修前・改修後 仕上表(1)	69－37	A－30	部分詳細図(3)	69－63	S－10	E通り軸組図（改修図）			
69－11	A－4	改修前・改修後 仕上表(2)	69－38	A－31	家具詳細図(1)	69－64	S－11	13、14、15通り軸組図（現況・撤去図）			
69－12	A－5	改修前・改修後 仕上表(3)	69－39	A－32	家具詳細図(2)	69－65	S－12	13、14、15通り軸組図（改修図）			
69－13	A－6	改修前・改修後 1階平面図	69－40	A－33	家具詳細図(3)	69－66	S－13	増打ち壁配筋要領図(1)			
69－14	A－7	改修前・改修後 2階平面図	69－41	A－34	家具詳細図(4)	69－67	S－14	増打ち壁配筋要領図(2)			
69－15	A－8	改修前・改修後 3階平面図	69－42	A－35	家具詳細図(5)	69－68	S－15	増打ち壁配筋要領図(3)			
69－16	A－9	改修前・改修後 4階平面図	69－43	A－36	家具詳細図(6)	69－69	S－16	R階改修伏図			
69－17	A－10	改修前・改修後 5階平面図	69－44	A－37	家具詳細図(7)						
69－18	A－11	改修前・改修後 R階平面図	69－45	A－38	家具詳細図(8)						
69－19	A－12	改修前・改修後 立面図(1)	69－46	A－39	家具詳細図(9)						
69－20	A－13	改修前・改修後 立面図(2)	69－47	A－40	家具詳細図(10)						
69－21	A－14	改修前 断面詳細図	69－48	A－41	家具詳細図(11)						
69－22	A－15	改修後 断面詳細図	69－49	A－42	黒板・白板・掲示板 詳細図						
69－23	A－16	改修前・改修後 屋外階段詳細図	69－50	A－43	改修前・改修後 外構平面図						
69－24	A－17	改修前・改修後 1階天井伏図	69－51	A－44	外構詳細図(1)						
69－25	A－18	改修前・改修後 2階天井伏図	69－52	A－45	外構詳細図(2)						
69－26	A－19	改修前・改修後 3階天井伏図	69－53	仮－1	仮設計面図						
69－27	A－20	改修前・改修後 4階天井伏図									

工事名称 滋賀大学（石山）自然科学棟改修工事（Ⅰ期）				69 枚のうち 1 号		 内藤建築事務所 京都府左京区田中大塚町1-8-2 TEL: 075-8111111 FAX: 075-8111111 〒610-0001 京都市左京区田中大塚町1-8-2	業務名称 滋賀大学（石山）総合研究棟改修（自然科学系）建築設計業務		縮尺	A1 － A3 －	図面番号								
図面名称 表紙・図面リスト				縮尺 ー			図面名称 表紙・図面リスト				L - 1								
課 長		副 課 長		係 長															
				係 員															
				作成 令和4年 7 月															
滋 賀 大 学 施 設 管 理 課							総 括	主 任	担 当										

2

仮設工事

○ 騒音・粉じん等の対策

[2. 1. 3]

・防音パネル
○防音シート（屋外階段を除く、北面及び南面のみ）
防音パネル等を取り付ける足場等の設置範囲
○工事に必要な範囲

○ 足場等

[2. 2. 1] [表 2. 2. 1]

○「手すり先行工法に関するガイドライン」に基づく足場の設置に当たっては、同ガイドラインの別紙１「手すり先行工法による足場の組立て等に関する基準」における2の(2)手すり据置方式又は(3)手すり先行専用足場方式により行う。
外部足場 ○設置する（設置範囲 ○工事に必要な範囲 ・ ）
・設置しない
防護シート ○設置する（設置範囲 ○工事に必要な範囲 ・ ）
・設置しない
内部足場 ○設置する（ ※ 脚立、足場板等 ・ ）
・設置しない
○材料、撤去等の運搬方法
種類（ ・ A 種 ・ B 種 ○ C 種 ○ D 種 ○ E 種 ）
C種：利用可能なエレベーター（自然科学棟エレベーター）
D種：利用可能な階段（屋外階段）

○ 既存部分の養生

[2. 3. 1]

1）養生方法等
○既存部分 養生方法（ ・ ※ビニルシート、合板）
○既存家具、既存設備等 養生方法（ ・ ※ビニルシート等）
・既存ブラインド、カーテン等 養生方法（ ・ ビニルシート等 ・ ）
保管場所（ ・ 図示 ・ ）
・固定された備品、机、ロッカー等の移動（ ・ 図示 ・ ）
2）既存部分に汚染又は損傷を与えるおそれのある場合は養生を行う。また、万一損傷等を与えた場合は、受注者の責任において速やかに修復等の処置を行う。

○ 仮設間仕切り

[2. 3. 2] [表 2. 3. 1]

1）仮設間仕切り及び仮設扉の設置箇所 ・ 図示 ・
2）仮設間仕切りの種類と材質等

種 別	仕 上 げ（厚さmm）	塗 装	充填
○ A 種	○ せっこうボード 種類（ ・ ） 厚さ（ ・ mm ※ 9.5mm）	○ なし ・ 片面 ・	グラスウール 厚さ 50（mm）
○ B 種	・ 合板 材種（ ・ ） 厚さ（ ・ mm ※ 9mm） ・		
※ C 種	防災シート		

3）仮設間仕切りに設ける仮設扉の材質等

材 質	仕 上 げ	塗 装	設置箇所
○アルミ製	・	○ なし	○ 7 か所 ・ 図示
※木製	※ 合板張り程度	○ 片面	

3

防水改修工事

・ 施工数量調査

[1. 5. 2、3]

調査範囲 ・ 図示 ・
調査方法 ・ 図示 ・
既存部分の破壊を行った場合の補修方法 ・ 図示 ・
調査報告書 提出部数： ・ 2 部 ・

○ 降雨等に対する養生方法（とい共）

[3. 1. 3]

・
※改修標準仕様書3. 1. 3 (5) (7) ～ (9)による。

○ 改修工法の種類及び工程

[3. 1. 4]

防水改修工法の種類 ○ S 4 S ） 工法
シーリング改修工法の種類 ○ 再充填 ） 工法

○ 既存防水の処理

[3. 2. 3、4、6]

既存保護層の撤去 ・ 行う（範囲 ・ 図示 ・ ）
○行わない
既存防水層の撤去 ・ 行う（範囲 ・ 図示 ・ ）
○行わない
既存露出防水層表面の仕上げ塗装の除去
・ 行う（ ・ M4S ・ M4SI ・ M4C ・ M4DI ・ L4X）
○行わない

○ 既存下地の処理

[3. 2. 6]

既存下地の補修箇所の形状、長さ、数量等 ・ 図示
POS工法及びPOSI工法（機械的固定方法）の既存保護層を撤去し防水層を非撤去とした立上り部等の処置 ・
※改修標準仕様書3. 2. 6 (4) (7) (g) ①～③による
設備機器架台、配管受部、パラペット、貫通パイプ回り、手すり・丸環の取付け部、塔屋出入口部等の欠損部及び防水層末端部の納まり部の処理
・ 図示
※監督職員と協議する

4

外壁改修工事（共通事項）

○ 施工数量調査

[1. 5. 2、3]

調査範囲 ○ 外壁改修範囲 ・ 図示の範囲
調査内容
ひび割れの幅及び長さや壁面に表示する。また、ひび割れ部の挙動の有無、漏水の有無及び錆汁の流出の有無を調査する。

モルタル塗仕上げ及びタイル張り仕上げについては浮き部分を表面に表示し、また欠損部の形状寸法等を調査する。

コンクリート表面のはがれ及びはく落部を壁面に表示する。
塗り仕上げについては、コンクリートまたはモルタル表面のはがれ及びはく落部を壁面に表示する。また、既存塗膜と新規上塗材との適合性を確認する。

既存部分の破壊を行った場合の補修方法 ・ 図示 ・
調査報告書の部数 ○ 2 部

○ 外壁改修工事

[4. 2. 2]

ポリマーセメントスラリー

○ 既調合モルタル

[4. 2. 2]

モルタル下地としたタイル工事に使用する張付け用モルタルとして、セメント、細骨材、混和剤等を予め工場において所定の割合に配合した材料とする。

○ 既存塗膜等の除去
下地処理及び下地調整

[4. 6. 3]

工 法	処理範囲	下地面の補修
・ サンダー工法	・ 図示 ※既存仕上げ面全体	○ひび割れ 改修工法
○ 高圧水洗工法 加圧力 ※30～50MPa程度	・ 図示 ※既存仕上げ面全体	・ 浮き部 改修工法
・ 塗膜はく離剤工法	・ 図示 ※既存仕上げ面全体	・ 欠損部 改修工法
・ 水洗い工法	・ 図示 ※サンダー工法、高圧水洗工法、塗膜はく離剤工法の処理範囲以外の既存仕上げ面全面	

※ 下地調整塗材
・ ポリマーセメントモルタル

5

建具改修工事

○ 改修工法

[5. 1. 3]

建具の種類	かぶせ工法	撤去工法	適用箇所
○ アルミニウム製建具	○	○	○ 建具表による ・
○ 樹脂製建具	—	・	・ 建具表による ・
○ 鋼製建具・ 外部	・	・	・ 建具表による ・
・ 内部	・	・	・ 建具表による ・
○ 鋼製軽量建具	・	○	○ 建具表による ・
○ ステンレス製建具	・	○	○ 建具表による ・

新規に建具を設ける場合
壁部分の開口の開け方 ※図示 ・
新規建具周囲の補修工法及び範囲 ※図示 ・
建具周囲のシーリングは、改修特記仕様書3章 防水改修工事による

○ 防火戸

[5. 1. 4]

・指定する 適用箇所（ ・ 建具表による ・ ）
・指定しない
ヒューズ装置、熱感知器又は煙感知器との連動
・連動させる（ ・ 建具表による ・ ）
・連動させない

○ 見本の製作等

[5. 1. 5]

建具見本の製作 ・ 行う（建具符号： ・ ）
・行わない
建具見本の程度 ・ 工事に使用するものとして、あらかじめ製作する
・納まり等がわかる程度のもの
特殊な建具の仮組 ・ 行う（建具符号： ・ ）
・行わない

○ 防犯建物部品

[5. 1. 7]

・適用する（ ・ ） 適用箇所（ ・ 建具表による ・ ）
・適用しない

4-4

外壁改修工事
塗り仕上げ外壁

○ 下地調整塗材

[4. 6. 3]

※ 下地調整塗材
・ ポリマーセメントモルタル

4-4

外壁改修工事
塗り仕上げ外壁

○ 下地調整塗材

[4. 6. 3]

※ 下地調整塗材
・ ポリマーセメントモルタル

4-4

外壁改修工事
塗り仕上げ外壁

○ 下地調整塗材

[4. 6. 3]

※ 下地調整塗材
・ ポリマーセメントモルタル

工事名称

滋賀大学（石山）自然科学棟改修工事（Ⅰ期）

69 枚のうち 3 号

図面名称

改修工事特記仕様書(2)

縮尺 —

課 長

副 課 長

係 長

係 員

作成

令和4年 7 月

滋 賀 大 学 施 設 管 理 課

内 務 建 築 事 務 所

京都府京都市中京区大塩町1-8-8
TEL: 075-821-1111 FAX: 075-821-1112
E-MAIL: ksh@ksh.go.jp

業務名称

滋賀大学（石山）総合研究棟改修（自然科学系）建築設計業務

図面名称

改修工事特記仕様書(2)

総 括

主 任


担 当

縮尺

A1 —
A3 —

図面番号

特 A - 2

工事名称 滋賀大学（石山）自然科学棟改修工事（1期）				69 枚のうち 3 号		 内藤建築事務所 京都市左京区南大坂町1-8-2 一階：神矢誠司 075-8111948 二階：小川博子 075-8111949（FAX）	業務名称 滋賀大学（石山）総合研究棟改修（自然科学系）建築設計業務		縮尺	図面番号											
図面名称 改修工事特記仕様書(2)				縮尺 —			図面名称	改修工事特記仕様書(2)		A1 —	特 A - 2										
<table><tr><td>課 長</td><td>副 課 長</td><td>係 長</td><td>係 員</td></tr><tr><td colspan="4">作成</td></tr><tr><td colspan="4">令和4年 7 月</td></tr></table>				課 長	副 課 長					係 長		係 員	作成				令和4年 7 月				<table><tr><td>総 括</td><td>主 任</td><td>担 当</td></tr></table>
課 長	副 課 長	係 長	係 員																		
作成																					
令和4年 7 月																					
総 括	主 任	担 当																			
滋賀大学施設管理課																					

	<div> <div>○アルミニウム製建具</div> <div> <div>性能値等</div> <div> <div>耐風圧性の等級</div> <div>気密性の等級</div> <div>水密性の等級</div> </div> <div> <div>外部に面する建具の種類</div> <div> <div>・A種（建具符号：・建具表による・）</div> <div>○B種（建具符号：○建具表による・）</div> <div>・C種（建具符号：・建具表による・）</div> </div> <div> <div>枠の見込み寸法</div> <div>・建具表による</div> </div> <div> <div>防音ドア、防音サッシ</div> <div>遮音性の等級（・）</div> </div> <div> <div>断熱ドア、断熱サッシ</div> <div>断熱性の等級（・）</div> </div> <div> <div>耐震ドア</div> <div>面内変形追随性の等級（・）</div> </div> <div> <div>表面処理</div> <div> <div>外部に面する建具</div> <div> <div>○BB-1</div> <div>・BB-2</div> <div>着色</div> <div>○標準色（・）・特注色（・）</div> </div> </div> <div> <div>屋内の建具</div> <div> <div>・BC-1</div> <div>・BC-2</div> <div>着色</div> <div>・標準色（・）・特注色（・）</div> </div> </div> <div> <div>ステンレス鋼板</div> <div>・</div> <div>※ SUS304、SUS430J1L、又はSUS443J1</div> </div> <div> <div>結露水の処理方法</div> <div>・図示</div> <div>・</div> <div>水切り板、ぜん板</div> <div>・図示</div> <div>・</div> </div> </div> <div> <div>○網戸等</div> <div> <div>性能値等</div> <div> <div>耐風圧性の等級</div> <div>気密性の等級</div> <div>水密性の等級</div> </div> <div> <div>外部に面する建具の種類</div> <div> <div>・A種（建具符号：・建具表による・）</div> <div>・B種（建具符号：・建具表による・）</div> <div>・C種（建具符号：・建具表による・）</div> </div> <div> <div>枠の見込み寸法</div> <div>・建具表による</div> </div> <div> <div>防音ドア</div> <div>・防音サッシ</div> <div>遮音性の等級（・T-1・T-2）</div> </div> <div> <div>断熱ドア</div> <div>・断熱サッシ</div> <div>断熱性の等級（・H-4・H-5・H-6）</div> </div> </div> <div> <div>表面色</div> <div>・標準色</div> <div>・特注色</div> <div>水切り板、ぜん板</div> <div>※図示</div> <div>・</div> <div>ガラス</div> <div>※複層ガラス</div> </div> </div> <div> <div>樹脂製建具</div> <div> <div>性能値等</div> <div> <div>耐風圧性の等級</div> <div>気密性の等級</div> <div>水密性の等級</div> </div> <div> <div>外部に面する建具の種類</div> <div> <div>・A種（建具符号：・建具表による・）</div> <div>・B種（建具符号：・建具表による・）</div> <div>・C種（建具符号：・建具表による・）</div> </div> <div> <div>枠の見込み寸法</div> <div>・建具表による</div> </div> <div> <div>防音ドア</div> <div>・防音サッシ</div> <div>遮音性の等級（・T-1・T-2）</div> </div> <div> <div>断熱ドア</div> <div>・断熱サッシ</div> <div>断熱性の等級（・H-4・H-5・H-6）</div> </div> </div> <div> <div>表面色</div> <div>・標準色</div> <div>・特注色</div> <div>水切り板、ぜん板</div> <div>※図示</div> <div>・</div> <div>ガラス</div> <div>※複層ガラス</div> </div> </div> <div> <div>鋼製建具</div> <div> <div>性能等級</div> <div> <div>簡易気密型ドアセット</div> <div> <div>・適用する</div> <div>（建具符号：・建具表による・）</div> <div>・適用しない</div> </div> </div> <div> <div>外部に面する建具の耐風圧性</div> <div> <div>・S-4（建具符号：・建具表による・）</div> <div>・S-5（建具符号：・建具表による・）</div> <div>・S-6（建具符号：・建具表による・）</div> </div> </div> <div> <div>防音ドア</div> <div>・防音サッシ</div> <div>遮音性の等級（・）</div> </div> <div> <div>断熱ドア</div> <div>・断熱サッシ</div> <div>断熱性の等級（・）</div> </div> <div> <div>耐震ドア</div> <div>面内変形追随性の等級（・）</div> </div> </div> <div> <div>鋼板の厚さ</div> <div>・mm</div> <div>※改修標準仕様書表5.4.2による</div> </div> <div> <div>ステンレス鋼板</div> <div>・</div> <div>※ SUS304、SUS430J1L、又はSUS443J1</div> </div> </div> <div> <div>鋼製軽量建具</div> <div> <div>性能等級</div> <div> <div>簡易気密型ドアセット</div> <div> <div>○適用する</div> <div>○適用しない</div> </div> </div> <div> <div>防音ドア</div> <div>・防音サッシ</div> <div>遮音性の等級（・）</div> </div> <div> <div>断熱ドア</div> <div>・断熱サッシ</div> <div>断熱性の等級（・）</div> </div> <div> <div>耐震ドア</div> <div>面内変形追随性の等級（・）</div> </div> </div> <div> <div>鋼板の種類</div> <div>○亜鉛めっき鋼板</div> <div>・ビニル被膜鋼板</div> <div>・カラー鋼板</div> <div>・ステンレス鋼板</div> </div> <div> <div>鋼板の厚さ</div> <div>・mm</div> <div>○改修標準仕様書表5.5.1による</div> </div> <div> <div>ステンレス鋼板</div> <div>・</div> <div>※SUS304、SUS430J1L、又はSUS443J1</div> </div> <div> <div>召合せ、縦小口包み板の材質</div> <div>※鋼板</div> <div>・ステンレス鋼板</div> <div>・アルミニウム合金の押出材形</div> </div> </div> </div></div></div></div></div>	<div> <div>○ステンレス製建具</div> <div> <div>性能等級</div> <div> <div>簡易気密型ドアセット</div> <div> <div>・適用する</div> <div>○適用しない</div> </div> </div> <div> <div>外部に面する建具の耐風圧性</div> <div> <div>・S-4</div> <div>・S-5</div> <div>・S-6</div> </div> </div> <div> <div>防音ドア</div> <div>・防音サッシ</div> <div>遮音性の等級（・）</div> </div> <div> <div>断熱ドア</div> <div>・断熱サッシ</div> <div>断熱性の等級（・）</div> </div> <div> <div>耐震ドア</div> <div>面内変形追随性の等級（・）</div> </div> <div> <div>ステンレス鋼板</div> <div>・</div> <div>※SUS304、SUS430J1L、又はSUS443J1</div> </div> <div> <div>表面仕上げ</div> <div>※H.L・鏡面仕上げ</div> <div>・</div> <div>ステンレス鋼板の曲げ加工</div> <div>※普通曲げ</div> <div>・角出し曲げ</div> </div> </div> <div> <div>金物の種類及び見え掛り部の材質等</div> <div>※改修標準仕様書表5.7.1により適用は建具表による。</div> </div> <div> <div>金風製建具用丁番の枚数及び大きさ</div> <div>・建具表による</div> <div>※改修標準仕様書表5.7.2による</div> </div> <div> <div>樹脂製建具用丁番の枚数及び大きさ</div> <div>・建具表による</div> <div>※改修標準仕様書表5.7.3による</div> </div> <div> <div>握り玉、レバーハンドル、押板類、クレセントの取付け位置</div> <div>・建具表による</div> <div>・</div> </div> <div> <div>○建具用金物</div> <div> <div>性能等級</div> <div> <div>○錠前類（シリシダ箱錠及びシリシダ本締まり錠）</div> <div>○錠前類（レバーハンドル）</div> <div>○クローザ類</div> </div> <div> <div>マスターキー</div> <div>・製作する</div> <div>○製作しない</div> <div>○既存のマスターキーに合わせる</div> <div>その他の錠の製作本数</div> <div>※各室3本1組</div> <div>・</div> <div>錠箱</div> <div>・無</div> <div>○有</div> </div> </div> <div> <div>○自閉式上吊り引戸装置</div> <div> <div>性能値等</div> <div>※改修標準仕様書表5.9.1による</div> </div> <div> <div>・手動開き力</div> <div>（・）</div> </div> <div> <div>・手動閉じ力</div> <div>（・）</div> </div> <div> <div>・閉じ速度の調整</div> <div>（・）</div> </div> <div> <div>・制動区間</div> <div>（・）</div> </div> <div> <div>・開閉繰返し</div> <div>（・）</div> </div> <div> <div>・耐衝撃性</div> <div>（・）</div> </div> </div> <div> <div>○ガラス</div> <div> <div>○フロート板ガラスの品種及び厚さの呼びによる種類</div> <div>○建具表による</div> </div> <div> <div>○型板ガラスの厚さによる種類</div> <div>○建具表による</div> </div> <div> <div>○網入り板ガラス及び線入り板ガラスの網又は線の形状、板の表面の状態及び厚さの呼びによる種類</div> <div>○建具表による</div> </div> <div> <div>○合わせガラス</div> <div>材料板ガラスの種類及び厚さの組合せ並びにガラスの合計厚さによる種類</div> <div>○建具表による</div> <div>形状による種類</div> <div>○平面合わせガラス</div> <div>・曲面合わせガラス</div> <div>落球衝撃はく離特性並びにショットバック衝撃特性による種類</div> <div>○I類</div> <div>・II-1類</div> <div>・II-2類</div> <div>・III類</div> </div> <div> <div>○強化ガラス</div> <div>形状による種類及び材料板ガラスの種類による名称</div> <div>○建具表による</div> <div>破片の状態及びショットバック衝撃特性による種類</div> <div>○I類</div> <div>・III類</div> </div> <div> <div>・熱線吸収板ガラス</div> <div>板ガラスによる種類及び厚さによる種類</div> <div>・建具表による</div> <div>性能による種類</div> <div>・1種</div> <div>・2種</div> </div> <div> <div>○複層ガラス</div> <div>材料板ガラスの種類及び厚さの組合せ並びに複層ガラスの厚さ</div> <div>○建具表による</div> <div>断熱性による区分</div> <div>・T1</div> <div>○T2</div> <div>・T3</div> <div>・T4</div> <div>・T5</div> <div>・T6</div> <div>日射取得性、日射遮蔽性による区分</div> <div>○G</div> <div>・S</div> <div>乾燥気体の種類</div> <div>○空気</div> <div>・アルゴン</div> </div> <div> <div>・熱線反射ガラス</div> <div>材料板ガラスの種類及び厚さによる種類</div> <div>・建具表による</div> <div>日射熱遮へい性による区分</div> <div>・1種</div> <div>・2種</div> <div>・3種</div> <div>耐久性による区分（日射熱遮蔽性による区分が2種の場合）</div> <div>・A種</div> <div>・B種</div> <div>映像調整</div> <div>・行わない</div> <div>・行う</div> </div> <div> <div>・倍強度ガラス</div> <div>材料板ガラスの種類及び厚さによる種類</div> <div>・建具表による</div> </div> </div> </div></div>	<div> <div>ガラスの留め材及び溝の大きさ</div> <div> <div>建具の種類</div> <div>ガラス留め材</div> <div>ガラス溝の大きさ(mm)</div> </div> <div> <div>アルミニウム製</div> <div> <div>○シーリング材</div> <div>・ガスケット</div> <div>・グレイジングチャンネル形</div> <div>・</div> </div> <div> <div>鋼製及び鋼製軽量</div> <div> <div>○シーリング材</div> <div>・</div> </div> <div> <div>ステンレス製</div> <div>・シーリング材</div> <div>・</div> </div> </div> <div> <div>種類</div> <div>記号</div> <div>その他性能等</div> </div> <div> <div>・日射調整フィルム</div> <div>○G</div> <div>・S C-1</div> <div>・S C-2</div> </div> <div> <div>・低放射フィルム</div> <div>・L E</div> </div> <div> <div>・衝撃破壊対応ガラス飛散防止フィルム</div> <div>・G I-1</div> <div>・G I-2</div> </div> <div> <div>・相関変位破壊対応ガラス飛散防止フィルム</div> <div>・G D-1</div> <div>・G D-1</div> </div> <div> <div>・ガラス貫通防止フィルム</div> <div>・S F</div> </div> <div> <div>品質</div> <div>JIS A 5759による</div> </div> </div> <div> <div>○改修範囲</div> <div> <div>既存間仕切壁の撤去に伴う当該壁の取り合う天井、壁及び床の改修範囲</div> <div>※壁厚程度とし、既存仕上げに準じた仕上げを行う</div> <div>・図示</div> <div>天井内の既存壁の撤去に伴う当該壁の取合う天井の改修範囲</div> <div>※壁面より両側 600mm 程度とし、既存仕上げに準じた仕上げを行う</div> <div>・図示</div> <div>既存天井の撤去に伴う取合部の壁面の改修</div> <div>※既存のまま</div> <div>・図示</div> </div> <div> <div>○既存床の撤去及び下地補修</div> <div> <div>ビニル床シート等の除去</div> <div>※仕上材のみ（接着剤とも）</div> <div>○下地モルタルとも</div> <div>○図示の範囲</div> <div>・除去範囲全て）</div> <div>合成樹脂塗床材の除去工法</div> <div>・機械的除去工法</div> <div>・目貫し工法</div> <div>既存のコンクリート又はモルタル面の下地処理に用いるポリマーセメントモルタル及びエポキシ樹脂モルタルは、4章外壁改修工事による。</div> <div>改修後の床の清掃範囲</div> <div>※図示</div> <div>・改修箇所の室内</div> <div>・</div> </div> <div> <div>○既存壁の撤去及び下地補修</div> <div> <div>間仕切壁撤去に伴う他の構造体の補修</div> <div>・</div> <div>※改修標準仕様書4.4.9によるモルタル塗り（塗り厚25mmを超える場合の処置</div> <div>※図示）</div> </div> <div> <div>○軽量鉄骨天井下地</div> <div> <div>野縁等の種類</div> <div>屋外（※25形・19形）</div> <div>屋内（※19形・25形）</div> <div>・屋外の軒天井、ピロティ天井等</div> <div>工法</div> <div>建築基準法に基づき定まる風圧力の（・1・1.15・1.3）倍の風圧力に対応した工法</div> <div>野縁受、吊りボルト及びインサートの間隔</div> <div>・図示</div> <div>・</div> <div>周辺部の端からの間隔</div> <div>・図示</div> <div>・</div> <div>野縁の間隔</div> <div>・図示</div> <div>・</div> </div> <div> <div>既存の埋込みインサート</div> <div>・使用する</div> <div>○使用しない</div> <div>あと施工アンカーの確認試験</div> <div>○行う（試験箇所数</div> <div>・箇所</div> <div>※屋内の場合、当該階において3箇所）</div> <div>（確認強度</div> <div>・N</div> <div>※吊りボルト受け等の間隔が900mm程度以下かつ天井面積構成部材等の単位面積あたりの質量が20kg/㎡以内の天井の場合は400N程度）</div> <div>・行わない</div> <div>・吊りボルトの間隔が900mmを超える場合の補強方法</div> <div>※図示</div> <div>・</div> <div>天井のふところが1.5m以上3.0m以下の場合の補強方法</div> <div>・</div> <div>※改修標準仕様書6.6.4(8)による</div> <div>・天井のふところが3.0mを超える場合</div> <div>補強方法</div> <div>※図示</div> <div>・天井の下地材における耐震性を考慮した補強</div> <div>補強箇所</div> <div>※図示</div> <div>・</div> <div>補強方法</div> <div>※図示</div> <div>・</div> </div> <div> <div>○軽量鉄骨壁下地</div> <div> <div>スタッド、ランナーの種類</div> <div>※改修標準仕様書表6.7.11によるスタッドの高さによる区分に応じた種類</div> <div>スタッドの高さが5mを超える場合</div> <div>※図示</div> <div>・</div> <div>出入口及びこれに準じる開口部の補強</div> <div>・</div> <div>※標準仕様書6.7.4(5)による</div> </div> </div> </div></div></div></div></div>	<div> <div>○ビニル床シート</div> <div> <div>種類</div> <div>色柄</div> <div>寸法(mm)</div> <div>厚さ(mm)</div> <div>備考</div> </div> <div> <div>※FS（複層ビニル床シート）</div> <div>・</div> <div>・無地</div> <div>○カーペット柄</div> <div>・柄物</div> <div>※2.0</div> <div>・</div> </div> <div> <div>目地処理する場合の工法</div> <div>・</div> <div>※熱溶接工法</div> </div> </div> <div> <div>○ビニル床タイル</div> <div> <div>種類</div> <div>色柄</div> <div>寸法(mm)</div> <div>厚さ(mm)</div> <div>備考</div> </div> <div> <div>・T T（単層ビニル床タイル）</div> <div>・無地</div> <div>・柄物</div> <div>・300×300</div> <div>・450×450</div> <div>・</div> <div>・2.0</div> <div>・</div> </div> <div> <div>・F T（複層ビニル床タイル）</div> <div>・無地</div> <div>・柄物</div> <div>・300×300</div> <div>・450×450</div> <div>・</div> <div>・2.0</div> <div>・2.5</div> <div>・3.0</div> </div> <div> <div>※K T（コボ・ジョイントビニル床タイル）</div> <div>・無地</div> <div>・柄物</div> <div>・300×300</div> <div>・450×450</div> <div>・</div> <div>・2.0</div> <div>・3.0</div> </div> <div> <div>・F O A（直敷きビニル床タイル）</div> <div>・無地</div> <div>・柄物</div> <div>・500×500</div> <div>・</div> <div>・4.0</div> <div>・</div> </div> <div> <div>・F O B（薄型直敷きビニル床タイル）</div> <div>・無地</div> <div>・柄物</div> <div>・</div> <div>・</div> <div>・</div> <div>・</div> </div> </div> <div> <div>○特殊機能床材</div> <div> <div>・帯電防止床シート</div> <div>種類</div> <div>（・）</div> <div>性能</div> <div>（・mm）</div> <div>厚さ</div> <div>（・mm）</div> <div>・帯電防止床タイル</div> <div>種類</div> <div>（・）</div> <div>性能</div> <div>（・）</div> <div>寸法</div> <div>厚さ</div> <div>（・×mm）</div> <div>・視覚障害者用の床タイル</div> <div>種類</div> <div>（・）</div> <div>形状</div> <div>（・）</div> <div>突起の形状、寸法及びその配列はJIS T9521による</div> <div>・耐動荷重性床シート</div> <div>種類</div> <div>（・）</div> <div>厚さ</div> <div>（・mm）</div> <div>・防滑性床シート</div> <div>種類</div> <div>（・）</div> <div>厚さ</div> <div>（・mm）</div> <div>・防滑性床タイル</div> <div>種類</div> <div>（・）</div> <div>寸法</div> <div>厚さ</div> <div>（・×mm）</div> </div> </div> <div> <div>○ビニル幅木</div> <div> <div>材質の種類</div> <div>○敷貫</div> <div>・硬質</div> <div>高さ(mm)</div> <div>※60</div> <div>○75</div> <div>・100</div> <div>厚さ(mm)</div> <div>※1.5以上</div> </div> </div> <div> <div>○ゴム床タイル</div> <div> <div>種類</div> <div>・単層品</div> <div>・積層品</div> <div>色柄</div> <div>（・）</div> <div>厚さ(mm)</div> <div>・3.0</div> <div>・4.5</div> <div>・6.0</div> <div>・9.0</div> <div>寸法(mm)</div> <div>（・）</div> </div> </div> <div> <div>○カーペット敷き</div> <div> <div>・織じゅうたん</div> <div> <div>織り方</div> <div>バイルの形状</div> </div> <div> <div>・ウィルトンカーペット</div> <div>・カットバイル</div> </div> <div> <div>・ダブルフェースカーペット</div> <div>・ループバイル</div> </div> <div> <div>・アキスミンスターカーペット</div> <div>・カット/ループバイル</div> </div> <div> <div>色柄</div> <div>（・</div> <div>※模様のない無地）</div> <div>バイル糸の種類等</div> <div>※無地の織りじゅうたんの種別（・A種</div> <div>・B種</div> <div>・C種）</div> <div>帯電性</div> <div>・適用する</div> <div>・適用しない</div> </div> </div> <div> <div>織じゅうたんの接合方法</div> <div>※ヒートボンド工法</div> <div>下敷き材</div> <div>※反毛フェルト（JIS L 3204）の第2種2号</div> <div>呼び厚さ</div> <div>8mm</div> </div> <div> <div>・タフテッドカーペット</div> <div> <div>バイルの形状</div> <div>バイル長さ(mm)</div> <div>工法</div> <div>帯電性</div> <div>備考</div> </div> <div> <div>・カットバイル</div> <div>・5～7</div> <div>・</div> <div>・全面接着工法</div> <div>・適用する</div> </div> <div> <div>・ループバイル</div> <div>・4～6</div> <div>・</div> <div>・ケリカー工法</div> <div>・適用しない</div> </div> <div> <div>・カット、ループ併用</div> <div>・</div> </div> </div> <div> <div>下敷き材（グリッパ工法の場合）</div> <div>※反毛フェルト（JIS L 3204）の第2種2号</div> <div>呼び厚さ</div> <div>8mm</div> <div>・</div> </div> <div> <div>・ニードルパンチカーペット</div> <div>厚さ(mm)</div> <div>（・）</div> <div>帯電性</div> <div>・適用する</div> <div>・適用しない</div> <div>備考</div> <div>（・）</div> </div> <div> <div>○タイルカーペット</div> <div> <div>バイルの形状</div> <div>種別</div> <div>施工箇所</div> <div>寸法(mm)</div> <div>総厚さ(mm)</div> <div>備考</div> </div> <div> <div>※ループバイル</div> <div>※第一種</div> <div>※第二種</div> <div>図示</div> <div>※500×500</div> <div>※6.5</div> <div>・</div> </div> <div> <div>・カットバイル</div> <div>※第一種</div> <div>※第二種</div> <div>※500×500</div> <div>※6.5</div> <div>・</div> </div> <div> <div>・カット、ループ併用</div> <div>※第一種</div> <div>※第二種</div> <div>※500×500</div> <div>※6.5</div> <div>・</div> </div> </div> <div> <div>タイルカーペットの敷き方</div> <div>平場</div> <div>※市松敷き</div> <div>・模様流し</div> <div>・</div> <div>階段部分</div> <div>※模様流し</div> <div>・市松敷き</div> <div>・</div> </div> <div> <div>見切り、押え金物</div> <div>材質</div> <div>（・）</div> <div>種類</div> <div>（・）</div> <div>形状等</div> <div>※図示</div> <div>・</div> </div> </div>	<div> <div>工事名称</div> <div>滋賀大学（石山）自然科学棟改修工事（1期）</div> <div>69枚のうち4号</div> <div> <div>滋賀大学 内藤建築事務所</div> <div> <div>業務名称</div> <div>滋賀大学（石山）総合研究棟改修（自然科学系）建築設計業務</div> </div> </div> <div> <div>図面名称</div> <div>改修工事特記仕様書(3)</div> <div>縮尺</div> <div>—</div> </div> <div> <div>図面番号</div> <div>特A-3</div> </div> <div> <div>図面名称</div> <div>改修工事特記仕様書(3)</div> </div> <div> <div>縮尺</div> <div>A1—</div> <div>A3—</div> </div> </div> <div> <div>図面番号</div> <div>特A-3</div> </div>
--	---	---	---	---	---

① 合成樹脂塗床	[6.10.2、3]				① モルタル塗り	[6.15.3、5、6]				① 材料 ① 下地調整 ① 塗装改修工事	[7.1.3]				① 石綿含有建材の除去工事	[9.1.1、3～5]											
	種別					現場調査材料 (セメントは改修特記仕様書8－2 コンクリート工事に用いる) ・既調合材料 () 既製目地材 ・設ける 施工箇所 () 形状 (※図示 ・) 床目地 ・設ける (工法※押し目地 ・) (目地割り ※2 m程度 ・) (最大目地間隔 ※3 m程度 ・) ・設けない					屋内で使用する塗料のホルムアルデヒド放散量 ※規制対象外 ・ 防火材料 ※屋内の壁、天井仕上げは防火材料とする。 ・次の箇所を除き防火材料とする。(箇所)					施工調査 ※石綿含有建材の事前調査 工事着手に先立ち、目視及び貨与する設計図書等により石綿を含有している吹き付け材、成形板、建築材料等の使用の有無について調査する。											
	・厚膜型塗床材 弾性カウチ樹脂系塗床 ・厚膜型塗床材 Eポキシ樹脂系塗床 ・薄膜型塗床材					※平滑仕上げ ・防滑仕上げ ・つや消し仕上げ ・平滑仕上げ ・平滑仕上げ ・防滑仕上げ ・樹脂カウチ工法 ※平滑仕上げ					塗替えRＢ種の場合の既存塗膜の除去範囲 ※塗替え面積の30％ ・図示 ・ 既存錆止め塗料の鉛含有量調査 ・行う (箇所) ・行わない					調査範囲 () 図示 () 貸与資料 ()											
① せっこうボード、 その他のボード及び 合板張り				[6.13.2、3]							[7.2.1～7]					①分析による石綿含有建材の調査 分析対象 アクリノライト、アモサイト、アンソフィライト、クリソタイル、クロソドライト、 トレモライト 分析方法											
合板類、MDF及びパーティクルボード、接着剤のホルムアルデヒド放散量 ※規制対象外 ・				[6.16.2～4]							下地調整					材 料 名											
種類等				厚さ (mm)、規格等							地下面の種類					定性分析方法											
・木質系セメント板 [G] ・木毛セメント板 ・硬質 ・中質 ・普通				・15 ・20 ・25 ・							下地調整の種類					(JIS A 1481-1) または (JIS A 1481-2)											
・木片セメント板 ・硬質 ・普通				・12 ・15 ・18 ・21 ・30 ・							塗替え ・					・RA種 ・RB種											
・繊維板 [G] ・MDF (普通)				・3 ・7 ・9 ・12 ・							鉄鋼面					※RB種 ・											
・ハードボード (素地)				・未研磨板 (・スラング・ド・デハ・ド) RN ・研磨板 (・スラング・ド・デハ・ド) RS							亜鉛めっき鋼面					※RB種 ・											
・ハードボード (化粧)				・内装用DI ・外装用DE ・2.5 ・3.5 ・5 ・7							亜鉛めっき鋼面 (鋼製建具等)					※RB種 ・											
・インシュレーションボード				A級 (天井仕上げ ・内装仕上げ ・) ・9 ・12 ・15 ・18							モルタル、プaster面					※RB種 ・											
・				・							コンクリート面 (DP以外)、 ALCパネル面					※RB種 ・											
・パーティクルボード [G] ・単板張りパーティクルボード				・無研磨板VN ・研磨板VS ・10 ・12 ・15 ・18							押出成形セメント板面					・RA種 ・RB種 ・RA種 ・RB種 ・RC種 ・											
・化粧パーティクルボード				・単板オパールIDV ・オパールIDV ・塗装DC ・10 (難燃) ・12 (難燃) ・							コンクリート面 (DP)					・RB種 ・RC種 ・RA種											
・				・							せっこうボード面及び その他ボード面																

[illegible]

○ 路床

(22. 2. 2、3、5) (表22. 1.)

路床の材料

種別	材料	厚さ(mm)
○ 盛土	・ A種 ○ B種 ・ C種 ・ D種 ・ 建設汚泥から再生した処理土 G	・ 図示 ・
・ 凍上抑制層	・ 再生クラッシャーラン G ・ クラッシャーラン ・ 砂	・ 図示 ・
・ フィルター層	・ 砂	・ 図示 ・

・ 路床安定処理
安定処理の方法 ・ 置き換え工法 ・ 安定処理工法

路床安定化処理用添加材料

種類	材料
・ 普通ポルトランドセメント	・ 高炉セメント B種 G
・ フライアッシュセメント B種	
・ 生石灰 ()	・ 消石灰 ()
・ 添加量 kg/m3 (目標CBR 以上)	

・ ジオテキスタイル

単位面積質量	・ 60g/m ² 以上	・
厚さ(mm)	・ 0.5～1.0	・
引張強さ	・ 98N/5cm (10kgf/5cm) 以上	・
透水係数	・ 1.5×10 ⁻² cm/sec以上	・

試験

砂の粒度試験	・ 行う	・ 行わない
路床土の支持力比 (C B R) 試験	・ 行う	・ 行わない
路床締固度の試験	・ 行う	・ 行わない
現場CBR試験	・ 行う	・ 行わない

○ 路盤

(22. 2. 2、3、5) (表 22. 3. 1)

路盤の厚さ ○ 図示 ・

路盤材料

種類	材料
砕石	・ クラッシャーラン ・ 粒度調整砕石
再生材	○ クラッシャーラン G ・ 粒度調整砕石 G
	・ クラッシャーラン鉄鋼スラグ G ・ 粒度調整鉄鋼スラグ G
	・ 水硬性粒度調整鉄鋼スラグ G

(22. 4. 2～6) (表 22. 4. 4)

アスファルト舗装の構成及び厚さ ※ 図示 ・

材料及び種類

アスファルト ・ 再生アスファルト **G** (60～80 ・ 80～100)

骨材

・ ストレートアスファルト

・ 道路用砕石

・ アスファルトコンクリート再生骨材 **G**

加熱アスファルト混合物等の種類

・ 密粒度アスファルト混合物 (13)

・ 細粒度アスファルト混合物 (13)

・ 密粒度アスファルト混合物 (13F)

シールコートの乳剤の種別

・ PK-1 ・ PK-2

試験

アスファルト混合物等の抽出試験 ・ 行う ・ 行わない

舗装の平坦性 ※ 通行の支障となる水たまりを生じない程度

○ コンクリート舗装

(22. 5. 2～4、6) (表22. 5. 1、3)

コンクリート舗装の構成及び厚さ

舗装の種類	部位	構成	厚さ (mm)
コンクリート舗装	車路及び駐車場 歩行者用通路	・ 図示 ○ 図示	・ 図 示 ※70 ○ 150

寒冷地の縁部立下り寸法等 ・ 図示

材料

・ コンクリートの種類 ・

設計基準強度 ・

所定のスランプ ※ 8 ・

粗骨材の最大寸法

※普通コンクリート、標準仕様書表22. 5. 1による

早強ポルトランドセメント ・ 使用する ・ 使用しない

注入目地材料 ※低弾性タイプ ・ 高弾性タイプ

目地

種 類 ・

間隔 ・ m程度ごと

構造 ・ 図示 ・

※標準仕様書表22. 5. 3及び図22. 5. 1による

試験

アスファルト混合物等の抽出試験 ・ 行う ○ 行わない

舗装の平坦性 ※通行の支障となる水たまりを生じない程度

○ コンクリート平板舗装 **G**

(22. 8. 2、3)

種類

種類	寸法 (mm)	厚さ (mm)	目地材	備考
・ 普通平板 (N) ・ 透水平板 (P) ・ 保水性平板 (M)	○ 300角 ・	※ 60 ・	※ 砂 ・ 砂	表面加工 ・ 研ぎ出し ・ 洗い出し ・ たたき出し

クッション材 ※ 砂 ・ 空練りモルタル
普通平板は **G** (再生材 1 料を用いた舗装用ブロック)、透水平板は **G** (透水性コンクリート) とする。
仕上り面の平坦性 ※ 歩行に支障となる段差がないものとし、舗石間の段差は3mm以内とする。

○ インターロッキングブロック舗装 **G**

種 類	部位	形状寸法	厚さ (mm)	曲げ強度 (N/mm ²)	備考
※ 普通ブロック (N) ・ 透水性ブロック (P) ・ 保水性ブロック (M)	車路	・ 図示 ・	※ 80 ・	※ 5. 0 ・	表面加工 ・
※ 普通ブロック (N) ○ 透水性ブロック (P) ・ 保水性ブロック (M)	歩行者用通路	○ 図示 ・	※ 60 ・	※ 3. 0 ・	

クッション材 ※ 砂 ・ 空練りモルタル
歩行者用通路に使用する普通ブロックは **G** (再生材料を用いた舗装用ブロック)、透水性ブロックは **G** (透水性コンクリート) とする。
仕上り面の平坦性 ※ 歩行に支障となる段差がないものとし、インターロッキングブロック間の段差は3mm以内とする。

工事区分表

1. ●印の付いたものを適用する。
2. ●が重複する項目は、それぞれの区分が必要とする工事を自ら行う。

区 分		建 電 機 別	備 考
項 目	名 称	築 気 械 途	
コンクリート穴あけ	梁、壁木製型枠入	●	墨出し、補修除く
〃	壁スリーブ入れ	● ● ●	ボイド等
〃	床スラブ木製型枠入	●	墨出し、補修除く
〃	床スラブスリーブ入れ	● ● ●	ボイド等
同上開口部補強	鉄筋切断及び補強筋入れ	●	
配管ダクト類の防水		●	外壁部タイル補修は建築工事
貫通部補修			
A-Eパネルの穴あけ、補修	ダクト等の貫通部	○	
P-C版の穴あけ	スリーブ入れ	○	
同上補修		○ ○ ○	モルタル充てん等
インサート	P-C版	○	
インサート	コンクリート床、天井	● ● ●	
天井点検口	点検口取付及び、開口部補強	●	ボード切込、墨出し共
軽量鉄骨下地開口部墨出し	電気設備関係開口部	●	照明器具等
〃	機械設備関係開口部		空調吹出口等
軽量鉄骨下地開口部補強	天井及び壁、ボード切開	●	照明器具、空調吹出口 給排気ガラリ等
開口補強を必要としない ボード等の切開		● ● ●	ボード切込、墨出し等
特殊仕上材の天井、壁、 床に取付ける器具等の 穴あけ加工		●	石、金属パネル等
壁等重量物の下地補強	露出形器具取付用	●	
床点検口	点検口取付及び、開口部補強	●	墨出し共
防火区画貫通部補修		● ● ●	モルタル充てん等
機器・配管取付後の 壁、床等の補修		● ● ●	
流し台、ミニキッチン 本体、水切	ステンレス製 (含む排水金具)	●	水切り板、同穴開け共
同上用配管接続	給排水用		●
同上用電源配線	一次側接続まで		●
流し台	陶器製		●
洗面器等取付化粧板		○	
ルーフドレン		●	
堅樋	防露工事共	●	第1樹までの配管共
雨水排水管	第1樹から排水幹線までの配管	●	第1樹を含む
〃	幹線の配管	●	
生活排水、実験排水管	建物及び第1樹までの配管		● ●
〃	第1樹から排水幹線までの配管	● ●	第1樹を含む
〃	幹線の配管	● ●	
大型機械基礎		●	
同上基礎上鉄骨架台			○ ●
機器用アンカーボルト	ボイラ等機械設備関係機器		○
〃	自家発電機等電気設備関係機器		○
一般機器類の基礎	仕上げ共		○
屋外自立壁の基礎	仕上げ共	●	
屋外貯油槽	地下式		○
共同溝	歩床コンクリート		
建物、共同溝接続トレンチ		○	
同上接続部止水板		○	
各種槽類	コンクリート製	○	
〃	S-U-S、F-R-P、鋼製		○
〃	屋外大型のものの基礎	○	
〃	屋上設置のものの基礎	○	
換気扇取付	ダクトのあるもの		● ●
〃	壁、サッシ等への取付 (材共)		●
同上用スイッチ			●
同上用電源配線			● ●
同上用枠、取付板等	木製、アルミ製、鉄製	●	
全熱交換器			● ●
同上用スイッチ			● ●
同上用電源配線			● ●
外壁取付ガラリ	給排気用	●	ガラリチャンバー共
内壁取付ガラリ		●	遮光ガラリ共
ガラリへの給排気			●
ダクト接続			
煙感知器連動防火戸		○	
同上用レシーズ	配管配線、ボックス共	○	
同上用煙感知器	リレー及びリレーまでの配管配線共	○	
排煙防火ダンパー	リレー取付まで①		○
煙感知器連動シャッター	リレー取付まで②	○	
煙感知器連動防煙垂れ壁	リレー取付まで③	○	
上記①～③用煙感知器	リレーまでの配管配線共		○

区 分

建 電 機 別

備 考

項 目	名 称	摘 要	築 気 械 途	
道路側溝用排水	七型・U型と管敷設		○	
制御盤	制御盤以降の配管、配線共		○ ○	
同上用電源配線	一次側接続まで		○	接地共
屋内消火栓	消火ポンプ、制御盤		●	
屋内消火栓起動リレー			●	
同上表示灯及び起動装置			● ●	
自動火災報知器			●	
連絡送水口	座板共			○
独立煙突			○	
同上煙道	鋼板製			○
同上書保護設備				○
配管配線用ビッド				○
壁、配管、ダクト、 配線用の二重床開口	フリーアクセスフロア等		●	
コンクリートシャフト			○	
点検口				
天井フック			○	
機械室、電気室の 防音遮音処理			○	
特殊サイズ鏡			○	
化粧用洗面器、鏡	化粧カウンターは除く			●
書保護設備				○
保守管理用タラップ、 はしご			○	トレンチ、床下室、 屋上
室内テレビ用吊金物			○	
テレビアンテナ	取付共		○	
同上用基礎			○	
ガラストラップ及び ガソリントラップ	コンクリート製 ステンレス鋼板製		○	○
電動シャッターの配管配線	二次側。操作盤、押鉤取付共		○	
同上用電源配線	一次側接続まで		○	
自動扉の配管配線	二次側		● ●	
同上用電源配線	一次側接続まで		●	
入退室システム操作盤	読取装置共		●	
同上配管配線			●	
同上用電源配線	一次側接続まで		●	
電気錠	配管配線、接続ボックスまで		●	
同上配管配線	操作盤～接続ボックスまで		●	接続共
中央監視装置本体	関係機器、関係機器間配線を含む			○
同上用電源配線	一次側接続まで			○
同上用信号線	各メーターから装置まで			○
接続共				
養生、種子吹付付			○	
法枠、モルタル吹付付			○	
コンクリート擁壁			○	
植栽			●	
電動スクリーン、 プロジェクター等取付				●
同上用電源配線			●	
空調機				●
同上リモコン配線				●
同上リモコン取付				●
同上用電源配線			●	
情報設備				●
無線AP取付				●
上記LANケーブル配線			●	
機器取付	ケーブル成端共			●
実験台				
実験台取付	水栓・コンセントは実験台に含む		●	
同上給排水・給湯				●
ガス接続				●
同上電源接続			●	
壁の補修				●
同上設備撤去に伴う補修			● ●	
同上壁の仕上げ			●	
スクラバー				●
スクラバー設置				●
電源・制御配線			●	接続共
ドラフトチャンバー				●
ドラフトチャンバー設置			●	
同上電源配線			●	
手洗い用配管バック			●	
家具、備品移設	取付棚等、転倒防止復旧とも			●
躯体撤去を伴う埋設配線・配管	掘削、配線・配管の撤去		● ● ●	
躯体撤去を伴う埋設配線・配管	躯体、仕上げの復旧		●	
恒温恒湿室	配管用開口		● ●	

工事名称

滋賀大学 (石山) 自然科学棟改修工事 (I 期)

69 枚のうち 7 号

図面名称

改 修 工 事 特 記 仕 様 書 (6)

縮尺

—

作成

令和4年 7 月

図面番号

特 A - 6

内 務 建 築 事 務 所

業務名称

滋賀大学 (石山) 総合研究棟改修 (自然科学系) 建築設計業務

図面名称

改修工事特記仕様書 (6)

縮尺

A1 —
A3 —

図面番号

特 A - 6

図面番号

特 A - 6

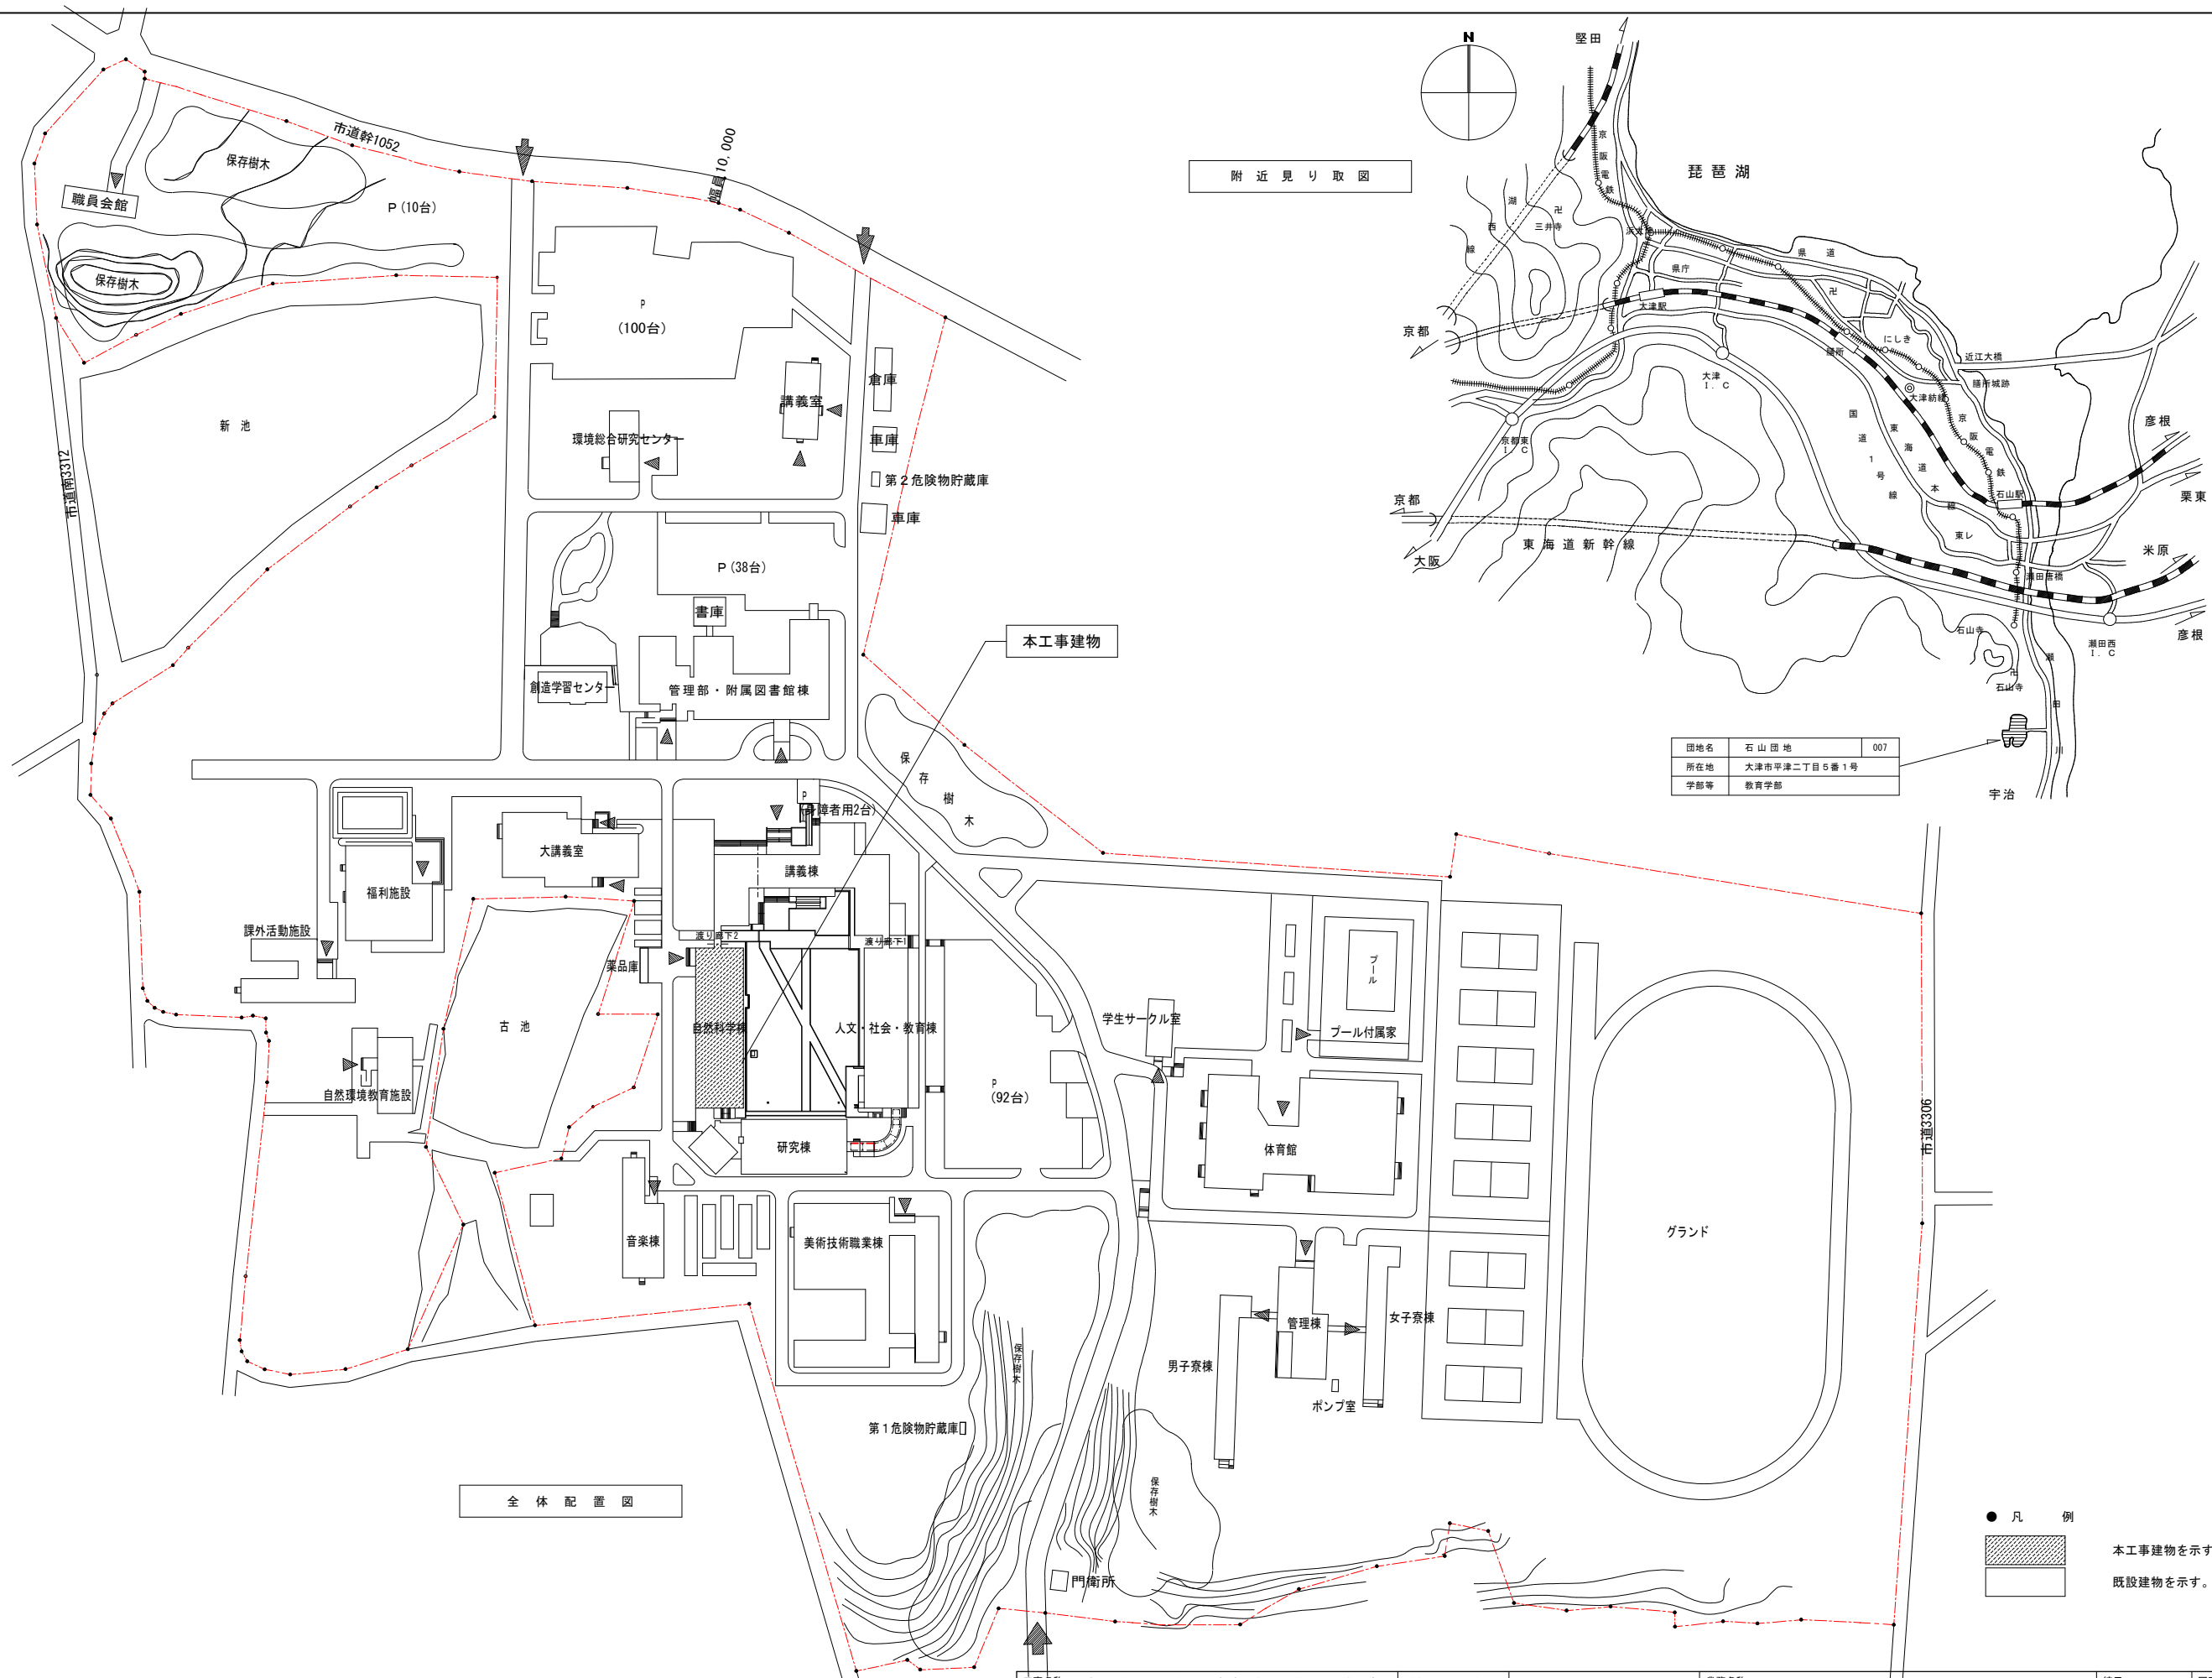

附近見取り図

全体配置図

● 凡 例
■ 本工事建物を示す。
□ 既設建物を示す。

工事名称	滋賀大学（石山）総合研究棟（自然科学系）改修工事	69 枚のうち 8 号	内藤建築事務所	業務名称	滋賀大学（石山）総合研究棟改修（自然科学系）建築設計業務	縮尺	図面番号
図面名称	附近見取り図・全体配置図	縮尺	—	所在地	滋賀県彦根市石山町 1-1-1	A1 1/1,000	A - 1
図主	図主	図主	図主	図主	図主	A3 1/2,000	
作成	令和4年 7 月						
滋賀大学施設管理課				図面名称 附近見取り図・全体配置図			

【外部仕上表】					【特記事項】					●及び○の項目を適用する																																							
現況（改修前）					改修（改修後）					項目																																							
部位		仕 様			部位		仕 様			内 容		項目		内 容																																			
【自然科学棟】					【自然科学棟】					全体					内部仕上改修																																		
屋上	平場	ポリエチレンフィルムt=0.15+保護コンクリートt=80 伸縮目地φ3,000内外 コンクリートコテ押え（増打ちt=15）+シート防水t=1.5			屋上	平場	既存防水層の上、合成高分子系ルーフィングシート防水（S－M2：機械式固定工法）新設			●外構工事の際は、地中埋設配管の調査を十分に行った上で施工を行うこと。					●特記なき限り、床及び壁の仕上地下モルタルは撤去しないこと。 ●床材張付けに先立ち下地表面の傷等のへこみは、ポリマーセメント、ポリマーセメントモルタル等により補修を行い、突起等はサンダー掛け等を行い、平滑にすること。（O Aフロア下を除く） ●コンクリート躯体と軽量鉄骨壁（L G S壁）等、壁における異種下地の取合部にはシーリングを行うこと。 又、耐火壁との取合部には、耐火シーリングを行うこと。 ●既存面塗装替の範囲については、既存下地不良箇所を補修の上、全面について下地調整を行うこと。（クロス面共） ●既存建具床見切り又は既存床見切り撤去部分においては、床見切り部分の既存モルタルを撤去し、床面調整モルタルを施すこと。 ●既存R C壁等に取付く新設建具又は見切材等において、既存R C壁等には、取付用鉄筋D 13等の補強を行うこと。 ●塗装下の壁ボード張りとは、下張りは突付け張りとし、上張りはペベルエッジボードを使用の上、目地処理（寒冷紗下地）を行うこと。																																		
	立上	防水モルタル塗り シート防水t=1.5+防水押えレンガ積				立上	既存防水層の上、合成高分子系ルーフィングシート防水（S－F2：接着工法）新設			●当該工事は、入居者が入居しながらの改修工事となるため、出入口及び避難経路を確保し、騒音及び粉塵対策には十分注意して工事を行うこと。 ●建物周辺及び外壁面に設置してある設備機器（監視カメラ等）への養生を十分に行い、損傷等影響を及ぼさないように注意して工事を行うこと。																																							
	パラベット	アルミ製笠木W=225、H=190 立上：コンクリート打放しの上、複層塗材 E				パラベット	既存笠木撤去・新設 立上：高圧水洗、下地調整の上、複層塗材 E			●撤去部の既存存置部との取合については、原則としてカッター切りを行うこと。 ●既存存置のR C壁で、新規R C壁増打を行う面は、既存仕上モルタルを撤去し、コンクリート面を表面より10mm程度目荒しを行うこと。 ●既存建具のブラインドはすべて撤去・処分とする。（大きさは建具と同サイズとする）																																							
	樋・ドレン	樋：V P φ100 S O P ドレン： 鉄鉄製横引きドレン				樋・ドレン	樋：撤去・新設 カラーV P φ100、握み金物（ステンレス製）：φ1,200共 ドレン：既存撤去、塩ビ製横引き改修ドレン新設 S U S製防塵網付			●既存設備基礎・配管取出口等の撤去跡は、樹脂モルタル等にて不陸調整を行う。 ●屋外防水撤去において、防水撤去後、既存下地に不具合がある場合は、下地処理・下地調整を行うこと。 ●既存防水撤去後、工事中、防水が無い場合は、仮設防水を行うこと。 ●新設防水時には、水勾配調整を行うこと。																																							
	ネットフェンス	H=1,200（既製品）、基礎コンクリート：W250×H150×L500 φ2,000				ネットフェンス	撤去	
PH屋根	平場	コンクリートコテ押え（増打ちt=15）+シート防水t=1.5			PH屋根	平場	既存防水層の上、合成高分子系ルーフィングシート防水（S－M2：機械式固定工法）新設			●R C新設壁・増打壁に塗装・左官仕上げを直接行う場合は、コンクリート打放し（B種）、下地調整材（C－2）の上、指定仕上げ材とする。																																							
	立上	シート防水t=1.5				立上	既存防水層の上、合成高分子系ルーフィングシート防水（S－F2：接着工法）新設	
	パラベット	アルミ製笠木W=225				パラベット	撤去・新設 アルミ製笠木W=225	
	樋・ドレン	樋：V P φ75 S O P ドレン： 鉄鉄製横引きドレン				樋・ドレン	樋：撤去・新設 カラーV P φ75、握み金物（ステンレス製）：φ1,200共 ドレン：既存撤去、塩ビ製横引き改修ドレン新設 S U S製防塵網付	
外壁	外壁・巾木	コンクリート打放しの上、複層塗材 E 1階打継部：防水モルタルコテ押え			外壁	外壁・巾木	高圧水洗、下地調整の上、複層塗材 E			●躯体切断面は、モルタル補修の上、指定仕上げとする。（内、外部共） ・既設外壁面の側面にコンクリート床・壁・梁を新設する場合は、目荒らしを行った上で、コンクリート打設を行うこと。 ●底、屋外階段等は、特記なき限り不良箇所を下地処理の上、下地調整を行うこと。 ●外部のシーリング撤去は、バックアップ材まで撤去とする。 ●外部鉄部で塗替を行う場合の錆止め塗料は、A種（JIS K 5674）とし、現場2回塗りとする。 ●外部新設鉄部は、特記なき限り、溶融亜鉛メッキ処理とする。																																							
	屋外階段外壁	リブ付コンクリート下地の上、複層塗材 E				屋外階段外壁	高圧水洗、下地調整の上、複層塗材 E	
	梁型	コンクリート打放しの上、複層塗材 E				梁型	高圧水洗、下地調整の上、複層塗材 E	
	柱型	コンクリート打放しの上、複層塗材 E				柱型	高圧水洗、下地調整の上、複層塗材 E	
犬走	床	コンクリートコテ押え、U字溝付（H=300）			犬走	床	高圧水洗 U字溝は堆積している土を撤去の上、清掃 撤去・新設			・水洗い工法（水洗・清掃）は、特記なき限り高圧水洗機を使用すること。 加圧力は15M P a程度とする。 ●高圧水洗工法による高圧水洗機の加圧力は下記とする。 ・既存塗膜 全面除去：50M P a以上 ○既存塗膜 劣化部除去：30～50M P a																																							
E X P ・ J	アルミ製（既製品）クリアランス100			E X P ・ J	撤去・新設	
タラップ	ステンレス製（既製品）			タラップ	清掃	
屋外階段	床	防水モルタル塗り 排水溝付H=100 段鼻タイル、点字タイル300角			屋外階段	床	高圧水洗 高圧水洗	
巾木	防水モルタル塗り			巾木	高圧水洗	
	手摺壁・壁	コンクリート打放しの上、複層塗材 E				手摺壁・壁	高圧水洗、下地調整の上、複層塗材 E 手摺：ステンレスパイプSUS304 38φ×1.5、ブラケット：ステンレスSUS304 16φ φ750内外新設 高圧水洗、下地調整の上、複層塗材 E			・既存下地の補修数量は、下記程度とする。なお、補修工事着手前に入念な現地調査を行うこと。 モルタル面ひび割れ部補修 ⇒ 数量・工法は、特記仕様書による モルタル面浮き部補修 ⇒ 数量・工法は、特記仕様書による モルタル面欠損部補修 ⇒ 数量・工法は、特記仕様書による タイル面浮き部補修 ⇒ 数量・工法は、特記仕様書による																																							
	天井・段裏	コンクリート打放しの上、複層塗材 E				天井・段裏	高圧水洗、下地調整の上、複層塗材 E	
	樋・ドレン	樋：V P φ75 S O P ドレン：鉄鉄製中継きドレン75φ用				樋・ドレン	樋：撤去・新設 カラーV P φ75、握み金物（ステンレス製）：φ1,200共 ドレン：既存のまま（清掃程度）	
						手摺	ステンレスパイプSUS304 38φ×5 HL（中央手摺壁、1階より屋上まで設置）	
	庇	天端	防水モルタル塗り			天端	高圧水洗、下地調整の上、塗膜防水	
	庇裏	コンクリート打放しの上、複層塗材 E				庇裏	高圧水洗、下地調整の上、複層塗材 E			●外部に設ける鋼製部材（手摺・庇等）については、熱膨張による部材破断等を防止するため、ルーズホール等の対策を施すこと。																																							
	立上	コンクリート打放しの上、複層塗材 E				立上	高圧水洗、下地調整の上、複層塗材 E	
										【凡例・基材記号及び工法記号】					【材料記号】					【不燃・準不燃材料 認定番号】																													
凡例・基材	BM	ベンチマーク			凡例・基材	BM	ベンチマーク			内装材料	区分	記 号	名 称			区分	記 号	名 称			区分	認定番号	名 称																										
	KBM	仮ベンチマーク				区分	記 号	名 称			区分	記 号	名 称				区分	認定番号	名 称																														
	GL	基準地盤面				区分	記 号	名 称			区分	記 号	名 称				区分	認定番号	名 称																														
	HGL	平均地盤面				区分	記 号	名 称			区分	記 号	名 称				区分	認定番号	名 称																														
	FL	基準床面				区分	記 号	名 称			区分	記 号	名 称				区分	認定番号	名 称																														
W	幅				W	幅				W	幅				W	幅				W	幅																												
L	長さ				L	長さ				L	長さ				L	長さ				L	長さ																												
H	高さ				H	高さ				H	高さ				H	高さ				H	高さ																												
d、φ、D	直径				d、φ、D	直径				d、φ、D	直径				d、φ、D	直径				d、φ、D	直径																												
R、r	半径				R、r	半径				R、r	半径				R、r	半径				R、r	半径																												
Q	センターライン				Q	センターライン				Q	センターライン				Q	センターライン				Q	センターライン																												
S	縮尺				S	縮尺				S	縮尺				S	縮尺				S	縮尺																												
③	間隔				③	間隔				③	間隔				③	間隔				③	間隔																												
t	厚さ				t	厚さ				t	厚さ				t	厚さ				t	厚さ																												
P S	パイプスペース（特記なきがざりスラブ付）				P S	パイプスペース（特記なきがざりスラブ付）				P S	パイプスペース（特記なきがざりスラブ付）				P S	パイプスペース（特記なきがざりスラブ付）				P S	パイプスペース（特記なきがざりスラブ付）																												
E P S	電気配管スペース（特記なきがざりスラブ付）				E P S	電気配管スペース（特記なきがざりスラブ付）				E P S	電気配管スペース（特記なきがざりスラブ付）				E P S	電気配管スペース（特記なきがざりスラブ付）				E P S	電気配管スペース（特記なきがざりスラブ付）																												
D S	ダクトスペース				D S	ダクトスペース				D S	ダクトスペース				D S	ダクトスペース				D S	ダクトスペース																												
E V	エレベーター				E V	エレベーター				E V	エレベーター				E V	エレベーター				E V	エレベーター																												
S T L	ステンレス流し台				S T L	ステンレス流し台				S T L	ステンレス流し台				S T L	ステンレス流し台				S T L	ステンレス流し台																												
P T	パーティション間仕切				P T	パーティション間仕切				P T	パーティション間仕切				P T	パーティション間仕切				P T	パーティション間仕切																												
S L W	スライディングウォール				S L W	スライディングウォール				S L W	スライディングウォール				S L W	スライディングウォール				S L W	スライディングウォール																												
H B	配管バック				H B	配管バック				H B	配管バック				H B	配管バック				H B	配管バック																												
O A	フリーアクセスフロア				O A	フリーアクセスフロア				O A	フリーアクセスフロア				O A	フリーアクセスフロア				O A	フリーアクセスフロア																												
S R C	鉄骨鉄筋コンクリート				S R C	鉄骨鉄筋コンクリート				S R C	鉄骨鉄筋コンクリート				S R C	鉄骨鉄筋コンクリート				S R C	鉄骨鉄筋コンクリート																												
R C	鉄筋コンクリート				R C	鉄筋コンクリート				R C	鉄筋コンクリート				R C	鉄筋コンクリート				R C	鉄筋コンクリート																												
C	コンクリート				C	コンクリート				C	コンクリート				C	コンクリート				C	コンクリート																												
S	鉄骨				S	鉄骨				S	鉄骨				S	鉄骨				S	鉄骨																												
L G S	軽量鉄骨				L G S	軽量鉄骨				L G S	軽量鉄骨				L G S	軽量鉄骨				L G S	軽量鉄骨																												
C B	コンクリートブロック				C B	コンクリートブロック				C B	コンクリートブロック				C B	コンクリートブロック				C B	コンクリートブロック																												
P C	プレキャストコンクリート				P C	プレキャストコンクリート				P C	プレキャストコンクリート				P C	プレキャストコンクリート				P C	プレキャストコンクリート																												
W	木製・木造				W	木製・木造				W	木製・木造				W	木製・木造				W	木製・木造																												
M	モルタル				M	モルタル				M	モルタル				M	モルタル				M	モルタル																												
S T	スチール				S T	スチール				S T	スチール				S T	スチール				S T	スチール																												
S U S	ステンレス				S U S	ステンレス				S U S	ステンレス				S U S	ステンレス				S U S	ステンレス																												
P L	プレート				P L	プレート				P L	プレート				P L	プレート				P L	プレート																												
F B	フラットバー				F B	フラットバー				F B	フラットバー				F B	フラットバー				F B	フラットバー																												
										工事名称 滋賀大学（石山）自然科学棟改修工事（Ⅰ期）					69 枚のうち 9 号					滋 賀 大 学 施 設 管 理 課					業務名称 滋賀大学（石山）総合研究棟改修（自然科学系）建築設計業務					縮尺					図面番号														
										図面名称 表紙・図面リスト					縮尺 —					作成					図面名称					A1 —					A — 2														
										課 長					副 課 長					係 長					係 員					改修前・改修後 外部仕上表・凡例・特記事項					A3 —														

内部仕上表（改修前）																●：全面撤去　○：一部撤去 ：アスベスト含有建材を示す																		
階	室名	床高 (仕上面)	撤去	床	撤去	巾木	撤去	壁 (特記なき限り柱型の仕上も同じ)	撤去	天井 (梁型仕上は天井伏図参照)	天井高	撤去	廻縁	撤去	ブラインド ボックス	備考 (特記なき限り本工事による撤去)	階	室名	床高 (仕上面)	新設	床	新設	巾木	新設	壁 (特記なき限り柱型の仕上も同じ)	新設	天井 (梁型仕上は天井伏図参照)	天井高	新設	廻縁	カーテン ボックス	備考 (特記なき限り本工事による新設)		
3階	廊下	±0	○	ビニル床シートt=2.0	○	ビニル巾木 H=75		E P	○	化粧石膏ボードt=9	2,400	○	塩ビ	—	ニ	N B撤去	3階	廊下	±0	●	ビニル床シートt=2.0	●	ビニル巾木 H=75		E P－G	●	化粧石膏ボードt=9.5	2,400	●	塩ビ	—	—	N B	
				C S				平面図による	○	C 1											C S(既)			●	平面図による	●	C 1							
	356 物理大実験室	±0	●	ビニル床タイルt=2.0	●	ビニル巾木 H=75		E P	○	化粧石膏ボードt=9	2,700	○	塩ビ	—	スチール SOP	B B、N B、S B撤去		357 被服実験室	±0	●	ビニル床シートt=2.0	●	ビニル巾木 H=75	●	E P－G	○	化粧石膏ボードt=9.5	2,700	○	塩ビ	—	SOP塗替	実験台	
				C S				平面図による	○	C 1											C S(既)			●	平面図による	○	C 1							
	357 被服実習室	±0	●	ビニル床タイルt=2.0	●	ビニル巾木 H=75		E P	○	化粧石膏ボードt=9	2,700	○	塩ビ	—	スチール SOP	W B、S B撤去 実験台、7ｺｰﾃﾞｨｵﾝ撤去 恒温恒温室撤去		358 被服実験室	±0	●	ビニル床シートt=2.0 (耐薬品性)	●	ビニル巾木 H=75	●	E P－G	○	化粧石膏ボードt=9.5	2,700	○	塩ビ	—	SOP塗替	実験台、実験流し台	
				C S				平面図による	○	C 1											C S(既)			●	平面図による	○	C 1							
	374 家政資料室 兼卒論演習室	±0	●	ビニル床タイルt=2.0	●	ビニル巾木 H=75		E P		●	化粧石膏ボードt=9	2,700	●	塩ビ	●	スチール SOP		B B、S B撤去 P T撤去	374 研究室	±0	●	タイルカーペットt=6.5	●	ビニル巾木 H=75	●	E P－G	○	化粧石膏ボードt=9.5	2,700	○	塩ビ	—	—	W B(上下式) 実験台、実験流し台 7ｺｰﾃﾞｨｵﾝ撤去
				C S				平面図による	●	C 1											C S(既)			●	平面図による	○	C 1							
	375 研究室	±0	●	ビニル床タイルt=2.0	●	ビニル巾木 H=75		E P	●	化粧石膏ボードt=9	2,700	●	塩ビ	●	スチール SOP	吊戸棚撤去		375 研究室	±0	●	タイルカーペットt=6.5	●	ビニル巾木 H=75	●	E P－G	●	化粧石膏ボードt=9.5	2,700	●	塩ビ	—	—		
				C S				平面図による	●	C 1											C S(既)			●	平面図による	●	C 1							
	376 研究室	±0	●	ビニル床タイルt=2.0	●	ビニル巾木 H=75		E P	●	化粧石膏ボードt=9	2,700	●	塩ビ	●	スチール SOP	吊戸棚撤去		376 研究室	±0	●	タイルカーペットt=6.5	●	ビニル巾木 H=75	●	E P－G	●	化粧石膏ボードt=9.5	2,700	●	塩ビ	—	—		
			C S				平面図による	●	C 1										C S(既)			●	平面図による	●	C 1									
377 家政実習室兼製図室	±0	●	ビニル床タイルt=2.0	●	ビニル巾木 H=75		E P	●	化粧石膏ボードt=9	2,700	●	塩ビ	●	スチール SOP	S B撤去	377 研究室	±0	●	タイルカーペットt=6.5	●	ビニル巾木 H=75	●	E P－G	●	化粧石膏ボードt=9.5	2,700	●	塩ビ	—	—				
			C S				平面図による	●	C 1										C S(既)			●	平面図による	●	C 1									
378 教員室	±0	●	ビニル床タイルt=2.0	●	ビニル巾木 H=75		E P	●	化粧石膏ボードt=9	2,700	●	塩ビ	●	スチール SOP	W B撤去 流し台、吊戸棚撤去	378 研究室	±0	●	タイルカーペットt=6.5	●	ビニル巾木 H=75	●	E P－G	●	化粧石膏ボードt=9.5	2,700	●	塩ビ	—	—				
			C S				平面図による	●	C 1										C S(既)			●	平面図による	●	C 1									
379 研究室	±0	●	ビニル床タイルt=2.0	●	ビニル巾木 H=75		E P	●	化粧石膏ボードt=9	2,700	●	塩ビ	●	スチール SOP	W B撤去	379 食物実験室	±0	●	ビニル床シートt=2.0 (耐薬品性)	●	ビニル巾木 H=75	●	E P－G	●	化粧石膏ボードt=9.5	2,700	●	塩ビ	—	—	実験流し台			
			C S				平面図による	●	C 1										C S(既)			●	平面図による	●	C 1									
4階	廊下	±0	●	ビニル床シートt=2.0	●	ビニル巾木 H=75		E P	●	化粧石膏ボードt=9	2,400	●	塩ビ	—	—	N B撤去	廊下	±0	●	ビニル床シートt=2.0	●	ビニル巾木 H=75		E P－G	●	化粧石膏ボードt=9.5	2,400	●	塩ビ	—	—	N B		
				C S				平面図による	●	C 1										C S(既)			●	平面図による	●	C 1								
	455 生物第1実験室	±0	●	ビニル床タイルt=2.0	●	ビニル巾木 H=75		E P	●	化粧石膏ボードt=9	2,700	●	塩ビ	●	スチール SOP	流し台、実験台撤去	454 実験室	±0	●	タイルカーペットt=6.5 踏込：ビニル床シートt=2.0	●	ビニル巾木 H=75	●	E P－G	●	化粧石膏ボードt=9.5	2,700	●	塩ビ	—	—	W B、S B		
				C S				平面図による	●	C 1										C S(既)、F A H=50			●	平面図による	●	C 1								
	456 生物測定室	±0	●	ビニル床タイルt=2.0	●	ビニル巾木 H=75		E P	●	化粧石膏ボードt=9	2,700	●	塩ビ	●	スチール SOP	恒温恒温室撤去	455 実験室	±0	●	ビニル床シートt=2.0	●	ビニル巾木 H=75	●	E P－G	●	化粧石膏ボードt=9.5	2,700	●	塩ビ	—	—	実験流し台		
				C S				平面図による	●	C 1										C S(既)			●	平面図による	●	C 1								
	457 地質鉱物実験室	±0	●	ビニル床シートt=2.0	●	ビニル巾木 H=75		E P	●	化粧石膏ボードt=9	2,700	●	塩ビ	●	スチール SOP	C T撤去 実験台撤去	456 被服実習・ 家庭科演習室	±0	●	ビニル床シートt=2.0	●	ビニル巾木 H=75	●	E P－G	○	化粧石膏ボードt=9.5	2,700	○	塩ビ	—	SOP塗替	W B、S B 被服台、実験台、実験流し台 7ｺｰﾃﾞｨｵﾝ撤去		
				C S				平面図による	●	C 1										C S(既)			○	平面図による	○	C 1								
	天秤室	±0	●	ビニル床タイルt=2.0	●	ビニル巾木 H=75		E P	●	化粧石膏ボードt=9	2,500	●	塩ビ	—	—																			
				C S				平面図による	●	C 1																								
	加熱室	±0	—	モルタルコテ塗り	●	壁仕上に同じ		E P	●	石綿板t=4 A E P	2,500	●	塩ビ	—	—	C T撤去																		
				C S				平面図による	●	C 1																								
	458 地学基礎実験室	±0	●	ビニル床シートt=2.0	●	ビニル巾木 H=75		E P	○	化粧石膏ボードt=9	2,700	○	塩ビ	—	スチール SOP	B B、S B撤去 実験台撤去																		
				C S				平面図による	○	C 1																								
	474 研究室	±0	●	ビニル床タイルt=2.0	●	ビニル巾木 H=75		E P	●	化粧石膏ボードt=9	2,700	●	塩ビ	●	スチール SOP	W B撤去	474 研究室	±0	●	タイルカーペットt=6.5	●	ビニル巾木 H=75	●	E P－G	●	化粧石膏ボードt=9.5	2,700	●	塩ビ	—	—			
				C S				平面図による	●	C 1																								

内部仕上表（改修前）

●：全面撤去

○：一部撤去


：アスベスト含有建材を示す

階	室 名	床高 (仕上面)	撤去	床	撤去	巾 木	撤去	壁 (特記なき限り柱型の仕上も同じ)	撤去	天 井 (梁型仕上は天井伏図参照)	天井高	撤去	廻縁	撤去	ブラインド ボックス	備 考 (特記なき限り本工事による撤去)				
5階	廊下	±0	●	ビニル床シートt=2.0	●	ビニル巾木 H=75		E P	●	化粧石膏ボードt=9	2,400	●	塩ビ	—	—	N B撤去				
				C S				平面図による	●	C 1										
	556 生物学第3実験室	±0	●	ビニル床シートt=2.0	●	ビニル巾木 H=75		E P	○	化粧石膏ボードt=9	2,700	○	塩ビ	—	スチール SOP	C T撤去 流し台、実験台撤去				
				C S				平面図による	○	C 1										
	557 地球物理実験室	±0	●	ビニル床シートt=2.0	●	ビニル巾木 H=75		E P	○	化粧石膏ボードt=9	2,700	○	塩ビ	—	スチール SOP	B B、S B撤去 流し台、実験台撤去				
				C S				平面図による	○	C 1										
	558 情報科学研究室	±0	●	ビニル床シートt=2.0	●	ビニル巾木 H=75		E P	●	化粧石膏ボードt=9	2,700	●	塩ビ	●	スチール SOP	W B、S B撤去				
				C S				平面図による	●	C 1										
	559 理科資料室	±0	●	ビニル床タイルt=2.0	●	ビニル巾木 H=75		E P	●	化粧石膏ボードt=9	2,700	●	塩ビ	●	スチール SOP					
				C S				平面図による	●	C 1										
	560 天体物理実験室	±0	●	ビニル床タイルt=2.0	●	ビニル巾木 H=75		E P	●	化粧石膏ボードt=9	2,700	●	塩ビ	●	スチール SOP	W B、S B撤去 流し台、実験台、吊戸棚撤去				
				C S				平面図による	●	C 1										
	地学天体 物理実験室1	±0	●	ビニル床タイルt=2.0	●	ビニル巾木 H=75		E P	●	化粧石膏ボードt=9	2,700	●	塩ビ	●	スチール SOP					
				C S				平面図による	●	C 1										
	地学天体 物理実験室2	±0	●	ビニル床タイルt=2.0	●	ビニル巾木 H=75		E P	●	化粧石膏ボードt=9	2,700	●	塩ビ	●	スチール SOP					
				C S				平面図による	●	C 1										
	575 研究室	±0	●	ビニル床タイルt=2.0	●	ビニル巾木 H=75		E P	●	化粧石膏ボードt=9	2,700	●	塩ビ	●	スチール SOP					
				C S				平面図による	●	C 1										
	576 研究室	±0	●	ビニル床タイルt=2.0	●	ビニル巾木 H=75		E P	●	化粧石膏ボードt=9	2,700	●	塩ビ	●	スチール SOP	W B撤去				
				C S				平面図による	●	C 1										
	577 研究室	±0	●	ビニル床タイルt=2.0	●	ビニル巾木 H=75		E P	●	化粧石膏ボードt=9	2,700	●	塩ビ	●	スチール SOP	W B撤去				
				C S				平面図による	●	C 1										
	578 陸水物理学実験室	±0	●	ビニル床シートt=2.0	●	ビニル巾木 H=75		E P	●	化粧石膏ボードt=9	2,700	●	塩ビ	●	スチール SOP	W B、S B撤去 流し台、実験台撤去				
				C S				平面図による	●	C 1										
	579 第1暗室	±0	●	ビニル床シートt=2.0	●	ビニル巾木 H=75		E P	●	石膏ボードt=9 E P	2,500	●	塩ビ	—	—	一部C T撤去、C T存置 流し台撤去				
				C S				平面図による	●	C 1										
	580 機械室	±0	●	コンクリートコテ押え	●	壁仕上に同じ		木毛板打込 複層塗材 E		木毛板打込 複層塗材 E	直天	—	—	—	—					
				C S				平面図による		C S										
	581 太陽観測室	±0	●	ニードルパンチカーペット	●	ビニル巾木 H=75		E P	●	木毛板打込ヒル石吹付	直天	—	—	—	—					
			C S				平面図による		C S											
分光器室	±0	—	ビニル床タイルt=2.0	—	ビニル巾木 H=75		E P	—	石膏ボードt=9 E P	2,700	—	塩ビ	—	—						
			C S				平面図による	—	C 1											
第2暗室	±0	—	ビニル床シートt=2.0	—	ビニル巾木 H=75		E P	—	石膏ボードt=9 E P	2,500	—	塩ビ	—	—						
			C S				平面図による	—	C 1											
582 研究室	±0	●	ビニル床タイルt=2.0の上 カーペット敷き	●	ビニル巾木 H=75		E P	●	化粧石膏ボードt=9	2,700	●	塩ビ	●	スチール SOP	W B撤去 吊戸棚撤去					
			C S				平面図による	●	C 1											
PH階	観測室	+2.050	—	フローリングt=15 ポリウレタン樹脂塗 木床組み	—	木製 SOP H=75		E P		E P	直天	—	—	—	—					
								平面図による		C S										
	前室	+600	●	ビニル床シートt=2.0	●	ビニル巾木 H=75		E P		E P	直天	—	—	—	—					
				C S				平面図による		C S										
【内部下地材料表（改修前）】																				
区分	有無	記号	仕 様				区分	有無	記号	仕 様				区分	有無	記号	仕 様			
床	●	C S	コンクリート（スラブ）				壁			平面図による				天井	●	C S	コンクリート（スラブ）			
	●	M	モルタル																	

内部仕上表（改修後）

●：全面新設（塗装の場合は塗替）　○：一部新設

階	室名	床高 (仕上面)	新設	床	新設	巾木	新設	壁 (特記なき限り柱型の仕上も同じ)	新設	天井 (梁型仕上は天井伏図参照)	天井高	新設	廻縁	新設	カーテン ボックス	備考 (特記なき限り本工事による新設)				
5階	廊下	±0	●	ビニル床シートt=2.0 CS(既)	●	ビニル巾木 H=75		E P-G 平面図による	●	化粧石膏ボードt=9.5 C1	2,400	●	塩ビ	—	—	NB				
	557 実験室	±0	●	ビニル床シートt=2.0 CS(既)	●	ビニル巾木 H=75	●	E P-G 平面図による	○	化粧石膏ボードt=9.5 C1	2,700	○	塩ビ	—	SOP塗替	実験台、実験流し台				
	558 教育心理学 データ処理室	±0	●	タイルカーペットt=6.5 CS(既)	●	ビニル巾木 H=75	●	E P-G 平面図による	○	化粧石膏ボードt=9.5 C1	2,700	○	塩ビ	—	SOP塗替					
	559 学習心理学 実験室	±0	●	タイルカーペットt=6.5 CS(既)	●	ビニル巾木 H=75	●	E P-G 平面図による	○	化粧石膏ボードt=9.5 天井裏：GWt=100敷込 C1	2,700	○	塩ビ	—	SOP塗替					
	560 鉱物展示 実習室	±0	●	ビニル床シートt=2.0 CS(既)	●	ビニル巾木 H=75	●	E P-G 平面図による	●	化粧石膏ボードt=9.5 C1	2,700	●	塩ビ	—	—	CR				
	561 地学実験 準備室	±0	●	ビニル床シートt=2.0 CS(既)	●	ビニル巾木 H=75	●	E P-G(防かび性) 平面図による	●	化粧石膏ボードt=9.5 C1	2,700	●	塩ビ	—	—					
	562 実験室A	±0	●	ビニル床シートt=2.0 CS(既)	●	ビニル巾木 H=75	●	E P-G(防かび性) 平面図による	●	化粧石膏ボードt=9.5 C1	2,700	●	塩ビ	—	—	SB、PJ 流し台、作業台 CR				
	実験室B	±0	●	ビニル床シートt=2.0 CS(既)	●	ビニル巾木 H=75	●	E P-G(防かび性) 平面図による	●	化粧石膏ボードt=9.5 C1	2,700	●	塩ビ	—	—					
	574 地学実験室	±0	●	ビニル床シートt=2.0 CS(既)	●	ビニル巾木 H=75	●	E P-G 平面図による	●	化粧石膏ボードt=9.5 天井裏：GWt=100敷込 C1	2,700	●	塩ビ	—	—	WB(上下式)、SB、PJ 実験台、実験流し台				
PH階	579 第1暗室	±0	●	ビニル床シートt=2.0 CS(既)	●	ビニル巾木 H=75	●	E P-G 平面図による	●	化粧石膏ボードt=9.5 C1	2,500	●	塩ビ	—	—	既存CT清掃 実験流し台 CR				
	580 倉庫	±0	●	ビニル床シートt=2.0 CS(既)	●	ビニル巾木 H=75	●	E P-G 平面図による	●	化粧石膏ボードt=9.5 C1	2,500	●	塩ビ	—	—					
	581 太陽 観測室	±0	●	タイルカーペットt=6.5 CS(既)	●	ビニル巾木 H=75	●	E P-G 平面図による	●	※アスベスト除去 下地調整の上、E P-G CS(既)	直天	—	—	—	—					
	分光器室	±0	—	既存のまま	—	既存のまま	—	既存のまま	—	既存のまま	2,700	—	塩ビ	—	—					
	第2暗室	±0	—	既存のまま	—	既存のまま	—	既存のまま	—	既存のまま	2,500	—	塩ビ	—	—					
	578 研究室	±0	●	タイルカーペットt=6.5 CS(既)	●	ビニル巾木 H=75	●	E P-G 平面図による	●	化粧石膏ボードt=9.5 天井裏：GWt=100敷込 C1	2,700	●	塩ビ	—	—	WB				
	観測室	±0	—	清掃	—	清掃	●	E P-G 平面図による	●	E P-G CS(既)	直天	—	—	—	—					
	前室	±0	●	ビニル床シートt=2.0 CS(既)	●	ビニル巾木 H=75	●	E P-G 平面図による	●	E P-G CS(既)	直天	—	—	—	—					
【内部地下材料表（改修後）】																				
区分	有無	記号	仕 様				区分	有無	記号	仕 様				区分	有無	記号	仕 様			
床	●	CS(既)	既存 コンクリート（スラブ） ※OAフロア下の下地補修は不要とする				壁			平面図による				天井	●	CS(既)	下地処理(下地補修未) 既存 コンクリート（スラブ）			
	●	C	新設 嵩上げコンクリート												●	C1(既)	既存 LGS天井下地			
	●	M	新設 モルタルt30												●	C1	新設 LGS天井下地			

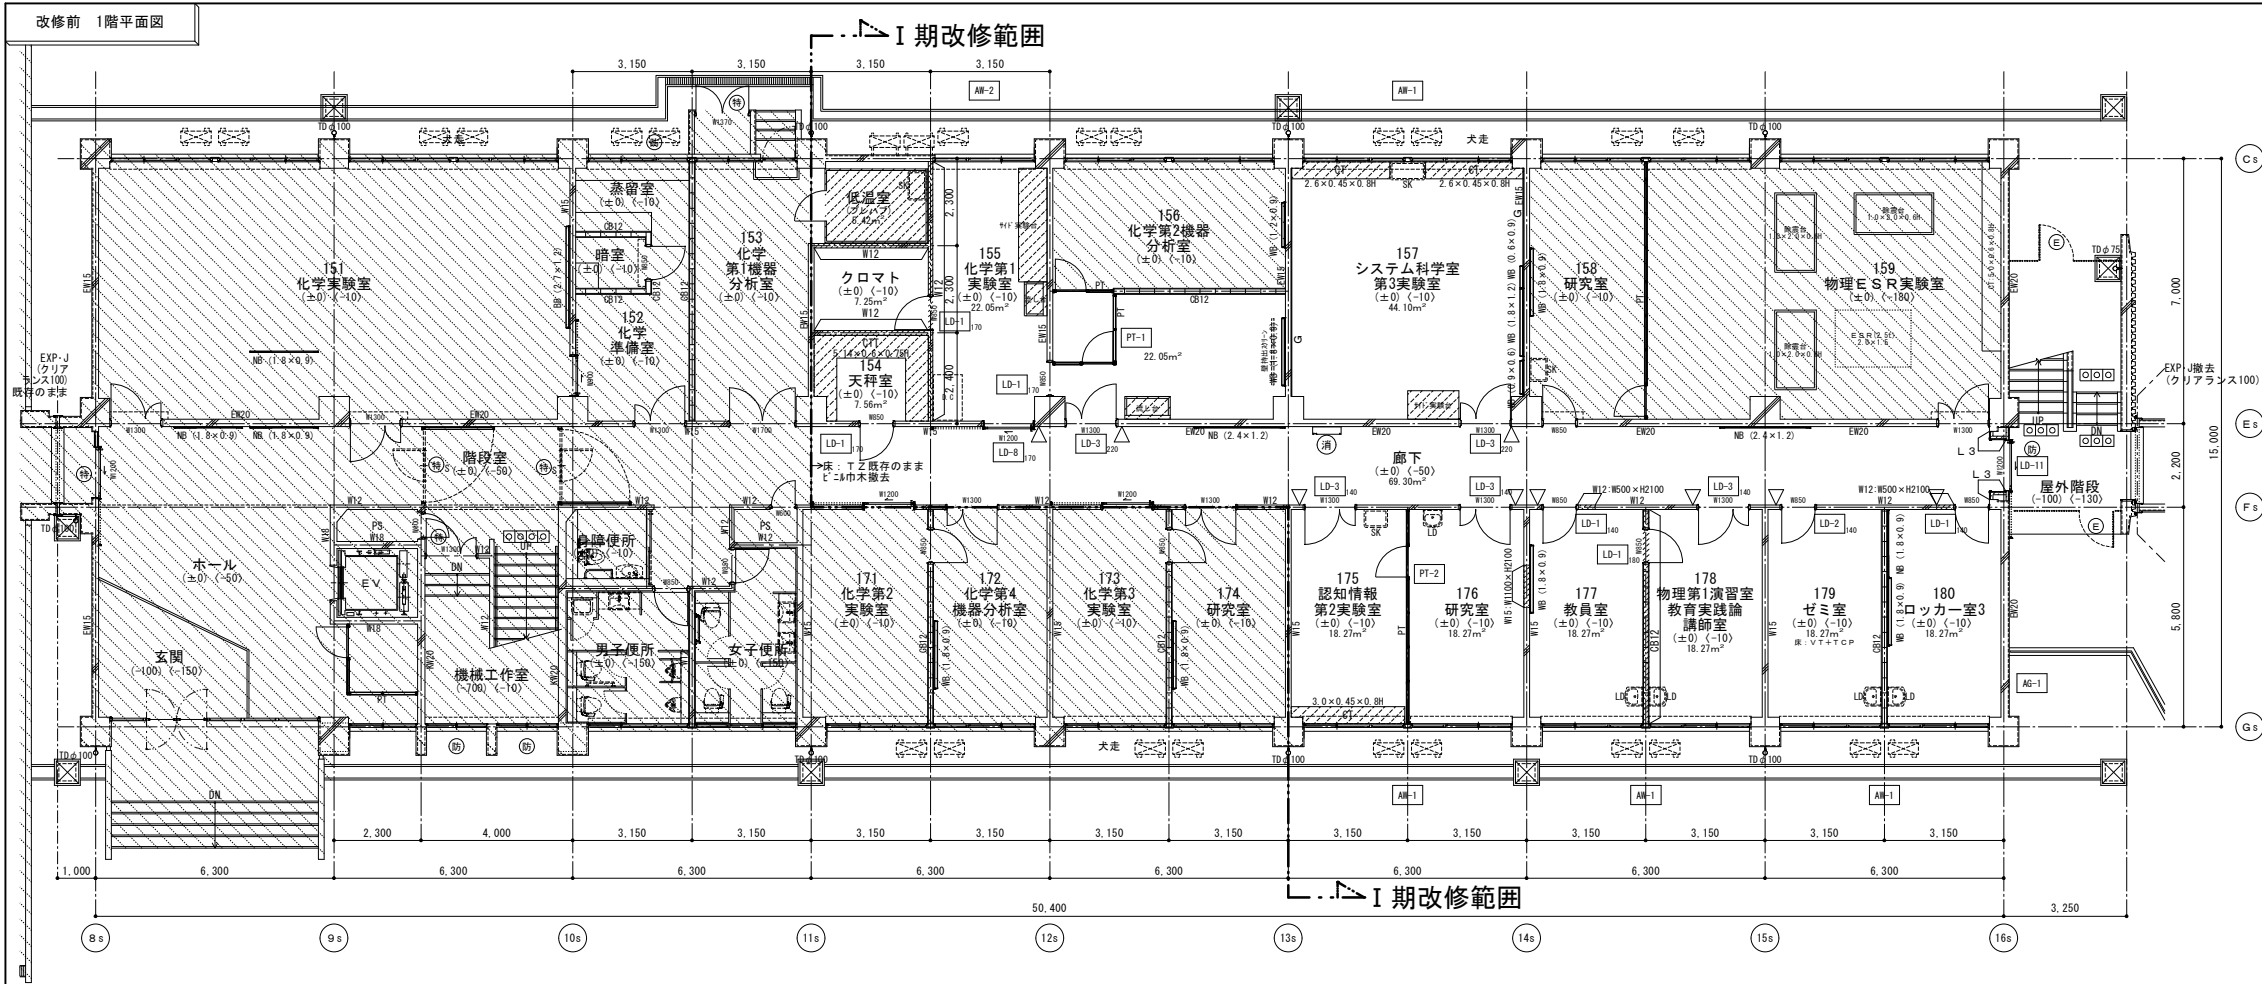


撤去 凡例

	RC壁、柱 (WOOはRC壁厚を示す。)
	CBOOはコンクリートブロック壁厚を示す。)
	仕上撤去範囲を示す。(一部下地共)
	部分撤去範囲を示す。(一部下地共)
	の範囲は工事範囲外を示す。
	間仕切壁、部分 撤去範囲を示す。(WOは壁種別を示す。)
	撤去建具を示す。(Oは特見込を示す。)
	既存建具改修を示す。
	※配管・ダクト類及び配線等の撤去は設備工事とする。
	※手洗い・洗面器等衛生陶器撤去は機械設備工事とする。
	※既設撤去 サイン (L200×H80×アクリルt=5突出) を示す。
	※図中、撤去品等の大きさは、撤去詳細図のリストを参照。


- ※注記 明示のない限り下記による。
- ・アスベスト混入の恐れのある材料は関係法令に従い、適正に処理する。(ビニル系床タイル、天井：石綿板)
 - ・家具類、間仕切などの撤去跡はモルタルにて補修する。厚さが30以上になる場合は、ラス下地とする。
 - ・撤去の際、見え掛り残存部となる部分はカッター切り後、撤去する。
 - ・既設部分への損傷は少なくすること。なお損傷が生じた場合は現況復旧のこと。
 - ・天井仕上撤去 (廻り縁共) は、特記なき限り下地共とする。
 - ・塗装仕上の塗り替えは既設下地補修のこと。
 - ・工事中、本工事範囲外の部分に汚損を生じた場合は原形に復旧すること。
 - ・壁付、天井付品で不要なもの (サイン・カーテンレール及びカーテンボックス等) は、本工事で撤去すること。
 - ・特記以外の流し台、作業台、机等施設で不要なものは、本工事で撤去すること。
 - ・コンクリート流し台・ストーンテーブル・ドラフトチャンパー・実験台・ダクト類 手洗等衛生機器などの撤去跡の補修は本工事に含む。
 - ・撤去後は清掃のこと。

凡例 記号	壁種 凡例
BB 平面黒板 (L) はW×Hの大きさを示す。上下：上下式、引：引き分けを示す。(撤去・新設)	WT 1 防火区画耐火壁 (1時間耐火) LGS+GB-R-Ft=12.5+GB-R-Ft=12.5 (両面、天井裏共)
WB 白板 (L) はW×Hの大きさを示す。(撤去・新設)	L 1 LGS+GB-R-Rt=12.5+GB-R-Rt=12.5 (両面、天井裏共)
NB 掲示板 (L) はW×Hの大きさを示す。(撤去・新設)	L 2 LGS+GB-R-Rt=12.5+GB-R-Rt=12.5 (両面、天井面まで)
CT コンクリート製テーブル(撤去)	L 3 LGS+GB-R-Rt=12.5+GB-R-Rt=12.5 (片面、天井面まで)
CTT コンクリート製天秤台(撤去)	L 窓 LGS+GB-R-Rt=12.5+GB-R-Rt=12.5 (片面、窓下まで)
SS ステンレス製流し台(撤去)	GL GB-R-Rt=12.5 (G L工法t=25)
DC ドラフトチャンパー(撤去・設置は別途工事)	WI5 コンクリート壁(数値は厚みを)を示す。
TZ テラゾー現場研ぎ	OB12 コンクリートブロック積t=120の上、モルタルt=20コテ押え(両面)天井までを示す。
SB スクリーンボックス(O×O)は長さ、ボックス大きさを示す。(本体は別途)(撤去・新設)	L O+Gは、ガラスウールt=50(24K)充填とする。
PJ プロジェクター取付金物(本体は別途)(既存又は新設)	特記なき開口閉鎖はWT 1としスタッフはチドリ配置とし、ガラスウールt=50(24K)充填とする。
CR カーテンレール(撤去・新設)	開口閉鎖RC：コンクリートにて閉鎖(詳細は構造図による。)
FA フリーアクセスフロアー Hは高さを示す。	DW 壁：現場発泡硬質ウレタンフォーム吹付t=25 最上階スラブ下：現場発泡硬質ウレタンフォーム吹付t=25 改修後の断熱材取付を示す。
HB 配管バック ※新規LDはL720×H1.100とする。	
L 手洗い器(設備工事)	() F Lからの床仕上げ面高さを示す。
LD 洗面化粧台(設備工事)	() F Lからの床スラブ天端高さを示す。
消 屋内消火栓(設備工事)	防 防火設備 ガラスは網入りt=6.8
① 実験台等の家具番号を示す。(家具詳細図参照)	E 電気錠
RD-T たて引き用 ルーフドレン	▼ 「非常用進入口に代わる窓」の標示
RD-Y よこ引き用 ルーフドレン	Ⓢ ドラフト排気部分アルミパネル範囲を示す。
RD-J 中継用 ルーフドレン	G 2 面積木製：65×245OP撤去(撤去跡はモルタルにて補修) ※数値は取付段数を示す。2=2段、Gは1段とする。
TD 壁種 (径は図示による)	面2 面積木製：65×24EP-G 2段新設

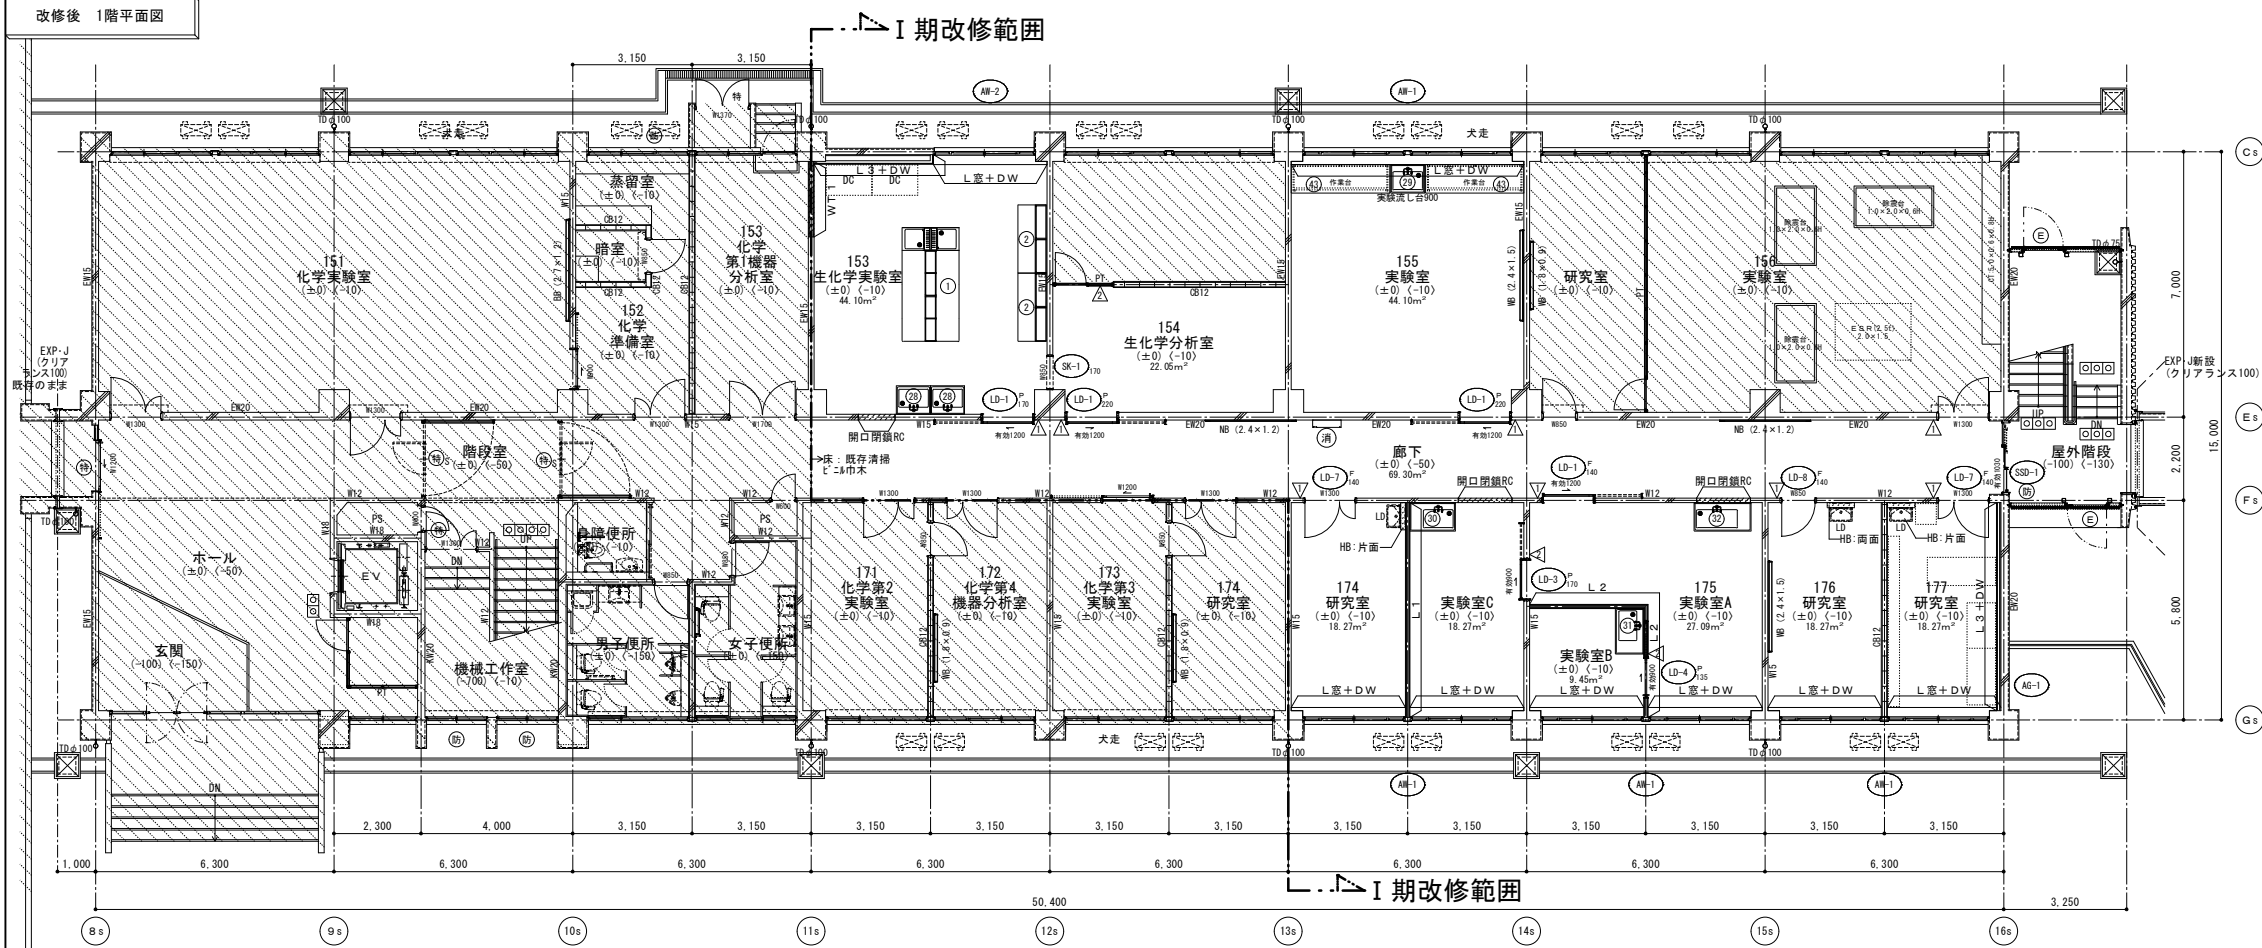

改修 凡例

	RC壁、柱 (WOOはRC壁厚を示す。)
	CBOOはコンクリートブロック壁厚を示す。)
	新設RC耐震補強壁を示す。(Oは壁厚を示す。)
	改修範囲を示す。
	の範囲は工事範囲外を示す。
	間仕切壁、部分 新設範囲を示す。(L Oは壁種別を示す。)
	新設建具を示す。(※はガラス種別、Oは特見込を示す。)
	※特記なきは建具表による。
	既存建具改修を示す。
	新設 サインを示す。番号は種別を示す。
	※手洗い、洗面器等衛生陶器新設は機械設備工事とする。(排水コア抜き共)

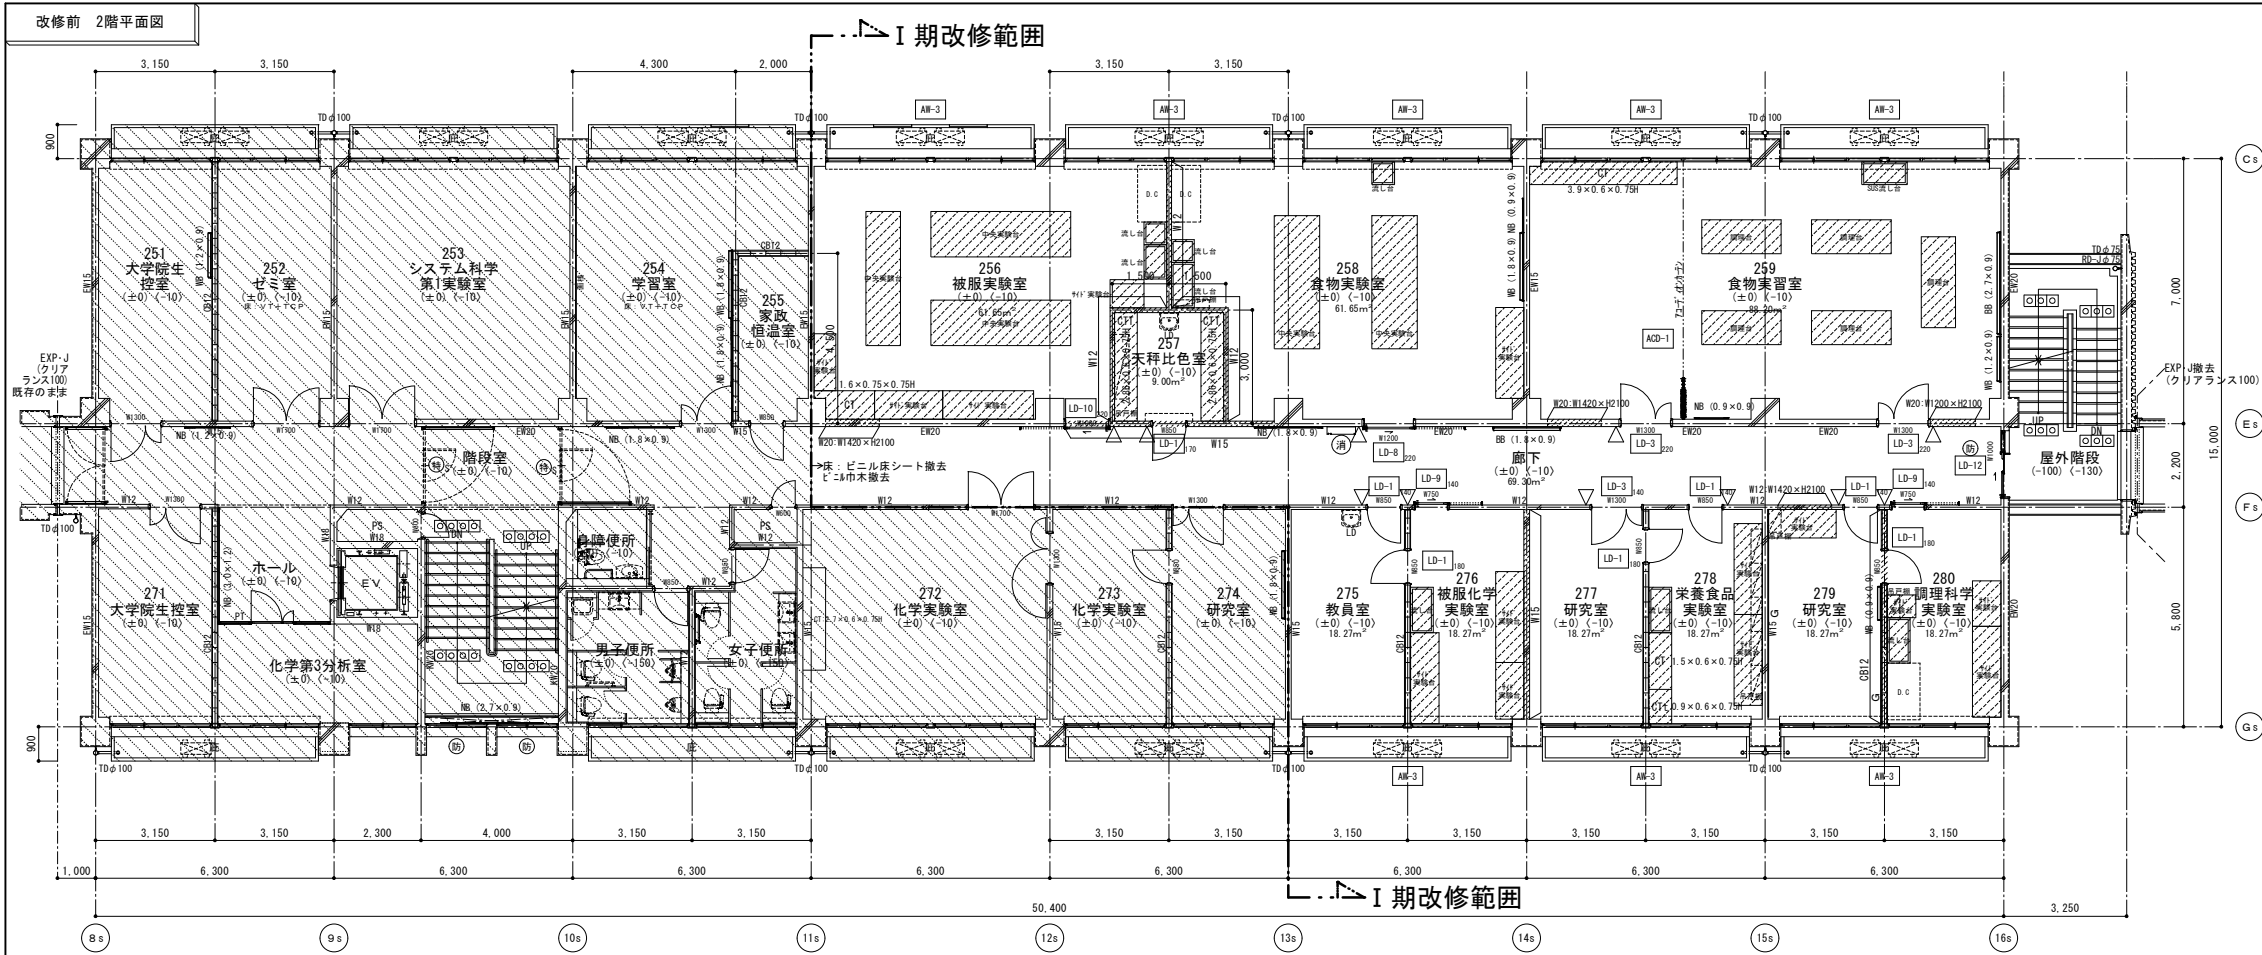

撤去凡例


- : RC壁、柱 (WOOはRC壁厚を示す。)
- : CBOOはコンクリートブロック壁厚を示す。)
- : 仕上撤去範囲を示す。(一部下地共)
- : 部分撤去範囲を示す。(一部下地共)
- : の範囲は工事範囲外を示す。
- : 間仕切壁、部分 撤去範囲を示す。(Wは壁種別を示す。)
- : 撤去建具を示す。(Oは特見込を示す。)
- : 既存建具改修を示す。

※配管・ダクト類及び配線等の撤去は設備工事とする。
※手洗い・洗面器等衛生陶器撤去は機械設備工事とする。
△ : 既設撤去 サイン (L200×H80×アクリルt=5突出) を示す。
※図中、撤去品等の大きさは、撤去詳細図のリストを参照。

※注記 明示のない限り下記による。

- ・アスベスト混入の恐れのある材料は関係法令に従い、適正に処理する。(ビニル系床タイル、天井：石綿板)
- ・家具類、間仕切などの撤去はモルタルにて補修する。
厚さが30以上になる場合は、ラス下地とする。
- ・撤去の際、見え残り残部となる部分はカッター切り後、撤去する。
- ・既設部分への損傷は少なくすること。なお損傷が生じた場合は現況復旧のこと。
- ・天井仕上撤去 (廻り縁材) は、特記なき限り下地共とする。
- ・塗装仕上の塗り替えは既設下地補修のこと。
- ・工事中、本工事範囲外の部分に汚損を生じた場合は原形に復旧すること。
- ・壁付、天井付備品で不要なもの (サイン・カーテンレール及びカーテンボックス等) は、本工事で撤去すること。
- ・特記以外の流し台、作業台、机等施設で不要なものは、本工事で撤去すること。
- ・コンクリート流し台・ストーンテーブル・ドラフトチャンパー・実験台・ダクト類
手洗等衛生機器などの撤去後の補修は本工事に含む。
- ・撤去後は清掃のこと。


凡例 記号	壁種 凡例
BB 平面黒板 () はW×Hの大きさを示す。 上下：上下式、引：引き分けを示す。(撤去・新設)	WT 1 防火区画耐火壁 (1時間耐火) LGS+GB-R=Ft=12.5+GB-R=Ft=12.5 (両面、天井裏共)
NB 白板 () はW×Hの大きさを示す。(撤去・新設)	L 1 LGS+GB-R=Rt=12.5+GB-R=Rt=12.5 (両面、天井裏共)
CT コンクリート製テーブル(撤去)	L 2 LGS+GB-R=Rt=12.5+GB-R=Rt=12.5 (両面、天井面まで)
CTT コンクリート製天秤台(撤去)	L 3 LGS+GB-R=Rt=12.5+GB-R=Rt=12.5 (片面、天井面まで)
SS ステンレス製流し台(撤去)	L窓 LGS+GB-R=Rt=12.5+GB-R=Rt=12.5 (片面、窓下まで)
DC ドラフトチャンパー(撤去・設置は別途工事)	GL GB-R=Rt=12.5 (GL工法t=25)
TZ テラゾー現場研ぎ	WI5 コンクリート壁(数値は厚み)を示す。
SB スクリーンボックス(O×O)は長さ、ボックス 大きさを示す。(本体は別途)(撤去・新設)	OB12 コンクリートブロック積t=120の上、 モルタルt=20コテ押え(両面)天井までを示す。
PJ プロジェクター取付金物(本体は別途)(既存又は新設)	L O+Gは、グラスウールt=50(24K)充填とする。
CR カーテンレール(撤去・新設)	特記なき開口閉鎖はWT 1としスタッフはチドリ配置とし、 グラスウールt=50(24K)充填とする。
FA フリーアクセスフロアー Hは高さを示す。	開口閉鎖RC：コンクリートにて閉鎖 (詳細は構造図による。)
HB 配管バック ※新規DIはL720×H11.100とする。	DW 壁：現場発泡硬質ウレタンフォーム吹付t=25 最上階スラブ：現場発泡硬質ウレタンフォーム吹付t=25 改修後の断熱材吹付を示す。
L 手洗い器(設備工事)	() F Lからの床仕上面高さを示す。
LD 洗面化粧台(設備工事)	() F Lからの床スラブ天端高さを示す。
消 屋内消火栓(設備工事)	(防) 防火設備 ガラスは網入りt=6.8
I 実験台等の家具番号を示す。(家具詳細図参照)	(E) 電気錠
RD-T たて引き用 ルーフドレン	▼ 「非常用進入口に代わる窓」の標示
RD-Y よこ引き用 ルーフドレン	Ⓢ ドラフト排気部分アルミパネル範囲を示す。
RD-J 中継用 ルーフドレン	G 2 面材木製：65×2450P撤去(撤去跡はモルタルにて補修) ※数値は取付段数を示す。2=2段、Gは1段とする。
TD 壁種 (径は図示による)	面2 面材木製：65×24EP-G 2段新設

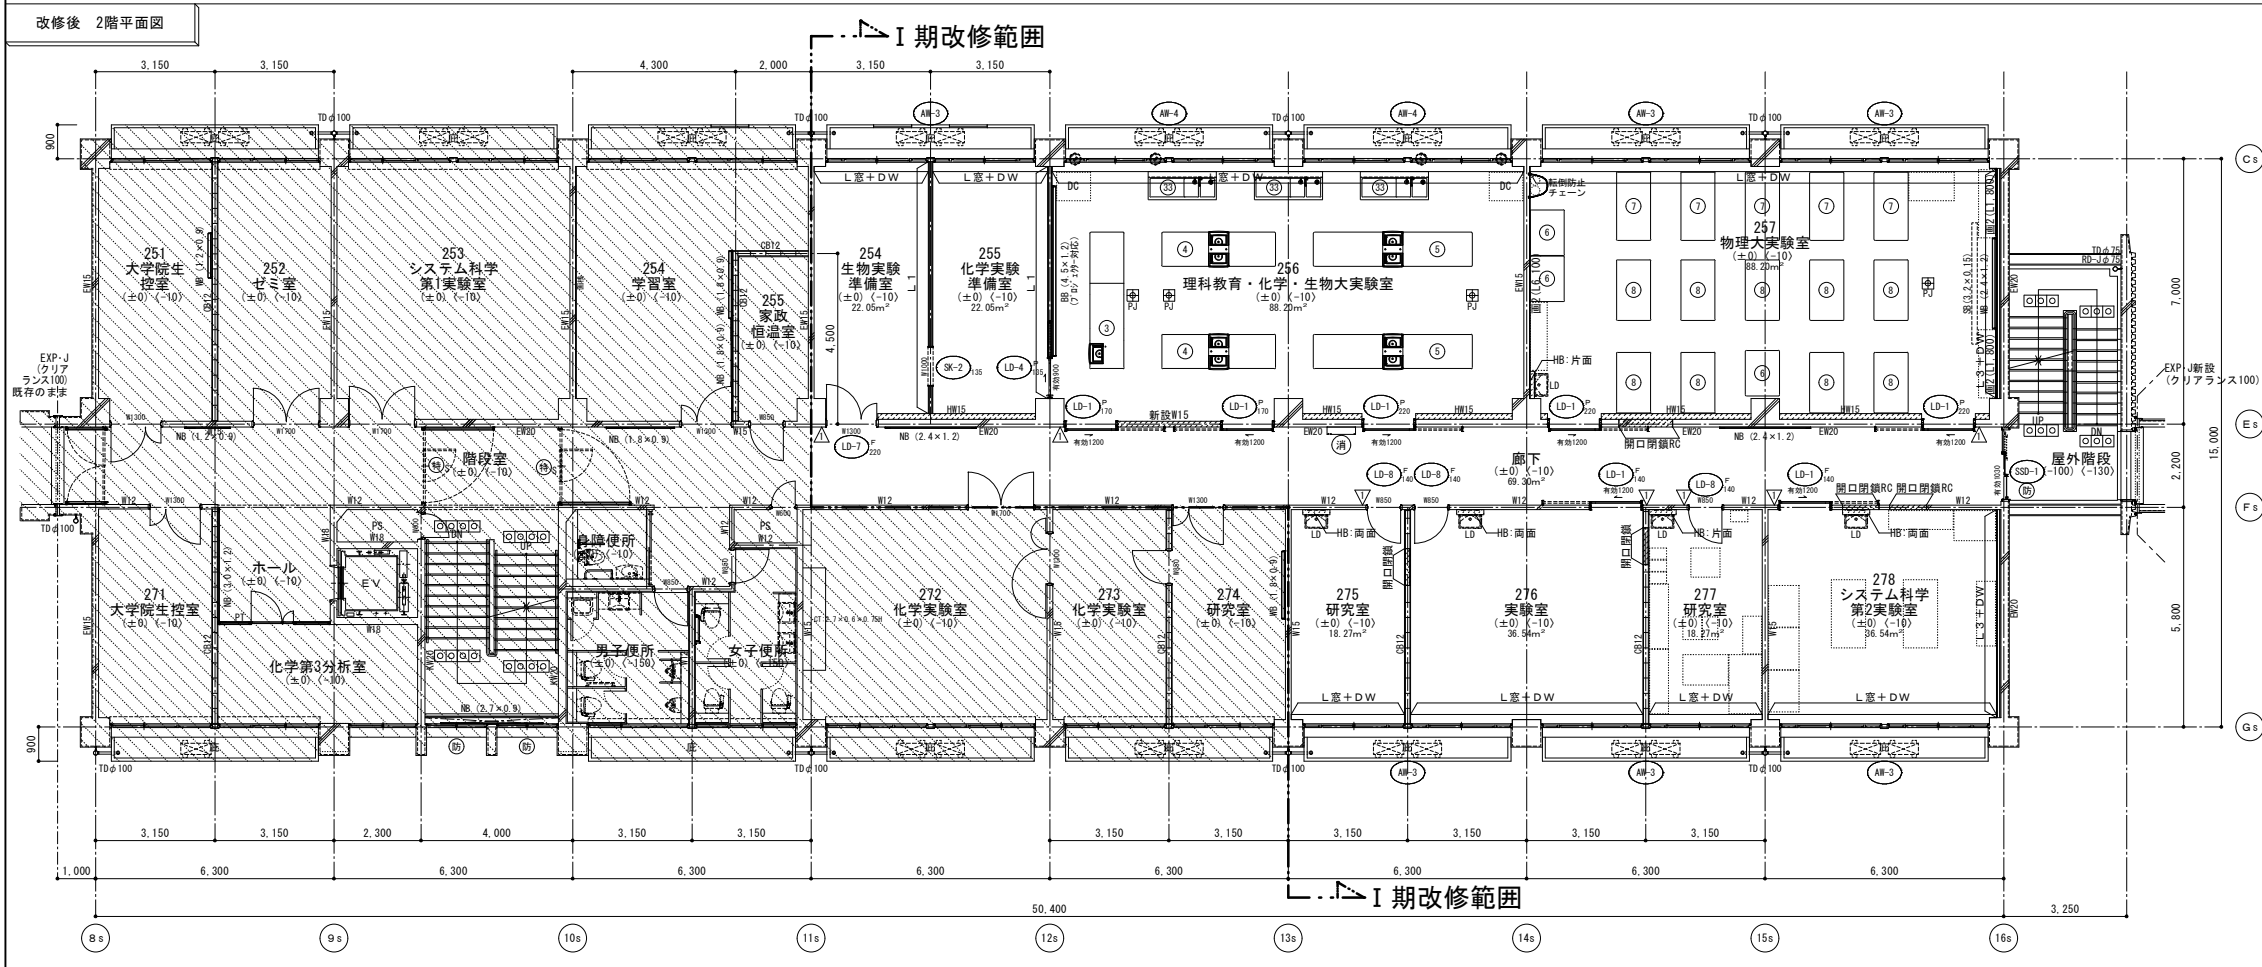

改修凡例


- : RC壁、柱 (WOOはRC壁厚を示す。)
- : CBOOはコンクリートブロック壁厚を示す。)
- : 新設RC耐震補強壁を示す。(Oは壁厚を示す。)
- : 改修範囲を示す。
- : の範囲は工事範囲外を示す。
- : 間仕切壁、部分 新設範囲を示す。(L Oは壁種別を示す。)
- : 新設建具を示す。(※はガラス種別、Oは特見込を示す。)
- : 既存建具改修を示す。
- : 新設 サインを示す。番号は種別を示す。

※手洗い・洗面器等衛生陶器新設は機械設備工事とする。
(排水コア抜き共)

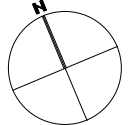

工事名称 滋賀大学 (石山) 自然科学棟改修工事 (1期)	69枚のうち 14号		業務名称 滋賀大学 (石山) 総合研究棟改修 (自然科学系) 建築設計業務	縮尺	図面番号
図面名称 改修前・改修後 2階平面図	縮尺 ー		図面名称 改修前・改修後 2階平面図	A1 1/100 A3 1/200	A - 7
図面作成者 図面作成者 図面作成者	作成 令和4年 7月				
図面管理 図面管理 図面管理	図面管理 図面管理 図面管理				

改修前 3階平面図

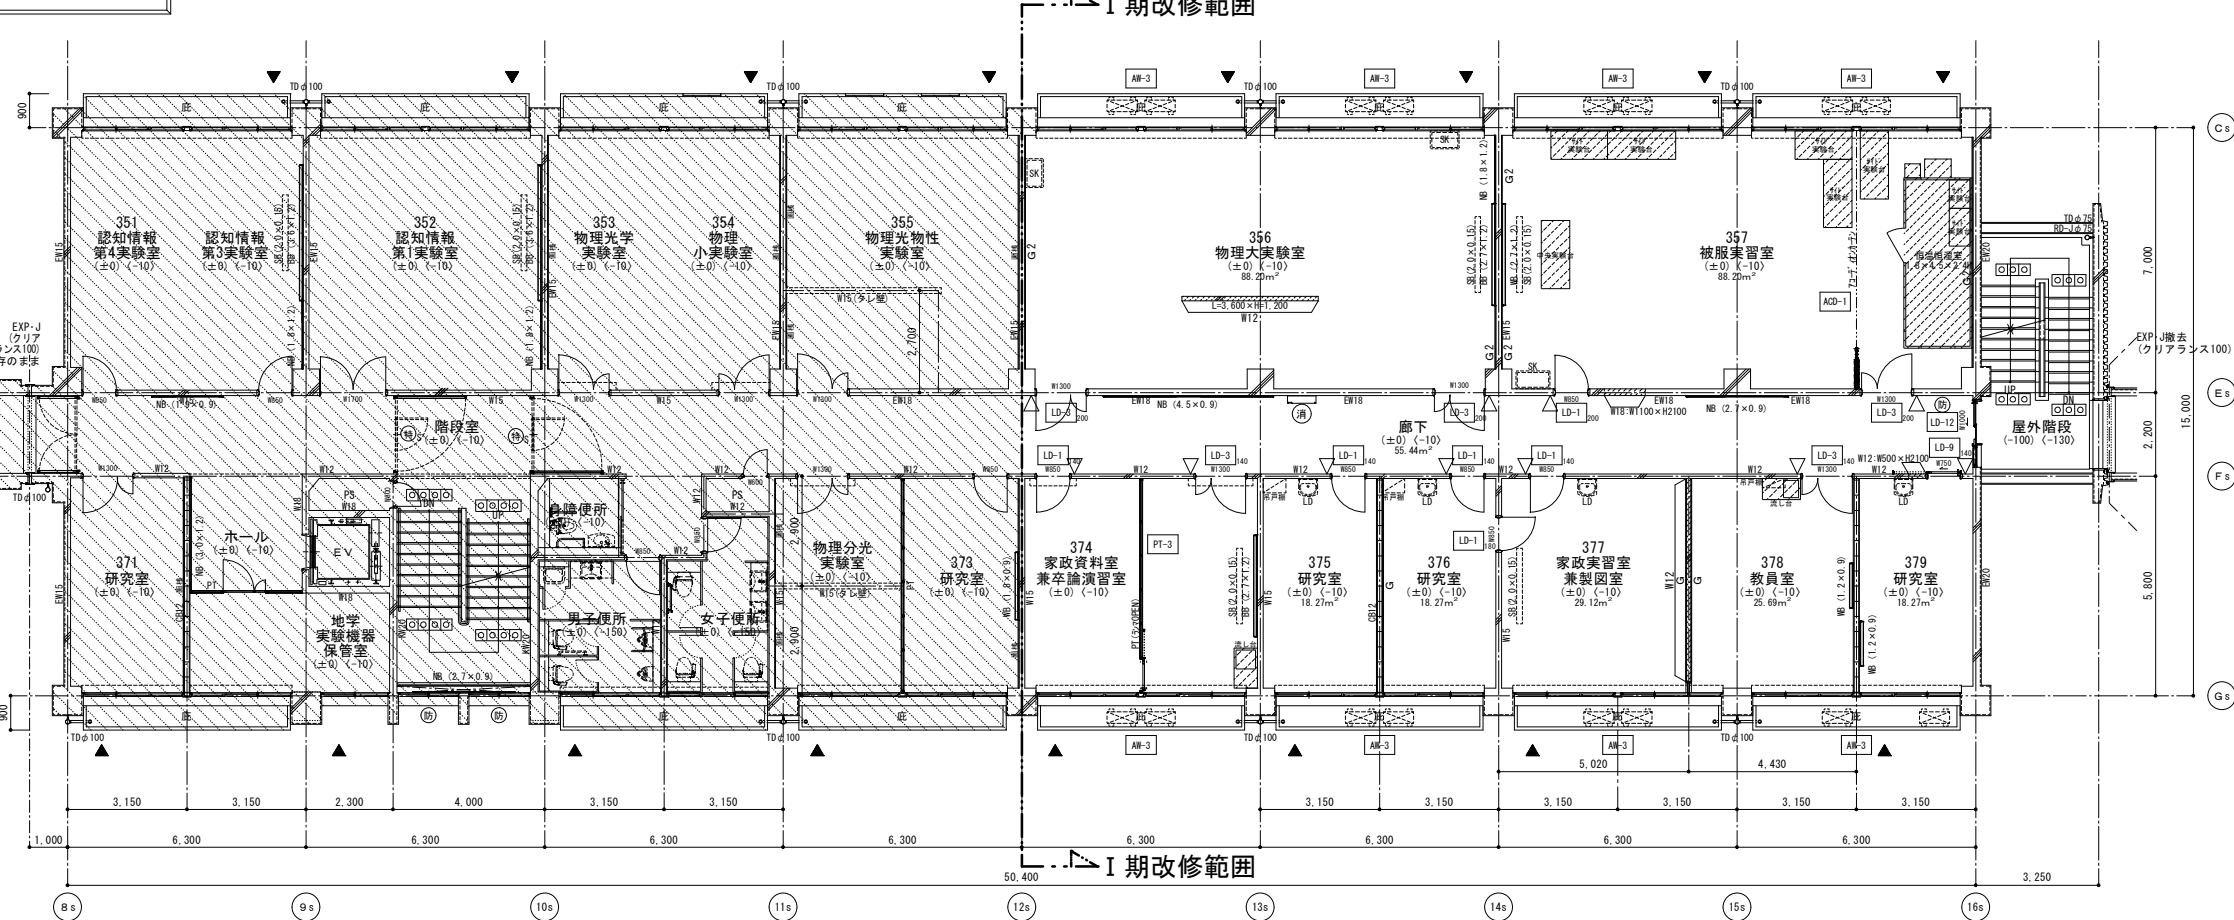


撤去凡例

- 撤去凡例
- RC壁、柱 (WOOはRC壁厚を示す。)
 - CBOOはコンクリートブロック壁厚を示す。)
 - 仕上撤去範囲を示す。(一部下地共)
 - 部分撤去範囲を示す。(一部下地共)
 - の範囲は工事範囲外を示す。
 - 間仕切壁、部分 撤去範囲を示す。(WOは壁種別を示す。)
 - 撤去建具を示す。(Oは特見込を示す。)
 - 既存建具改修を示す。
 - ※配管・ダクト類及び配線等の撤去は設備工事とする。
 - ※手洗い・洗面器等衛生陶器撤去は機械設備工事とする。
 - △ 既設撤去 サイン (L200×H80×亚克力t=5突出) を示す。
 - ※図中、撤去品等の大きさは、撤去詳細図のリストを参照。

- ※注記 明示のない限り下記による。
- ・アスベスト混入の恐れのある材料は関係法令に従い、適正に処理する。(ビニル系タイル、天井：石綿板)
 - ・家具類、間仕切などの撤去跡はモルタルにて補修する。厚さが30以上になる場合は、ラス下地とする。
 - ・撤去の際、見え残り残存部となる部分はカッター切り後、撤去する。
 - ・既設部分への損傷は少なくすること。なお損傷が生じた場合は現況復旧のこと。
 - ・天井仕上撤去 (廻り縁共) は、特記なき限り下地共とする。
 - ・塗装仕上の塗り替えは既設下地補修のこと。
 - ・工事中、本工事範囲外の部分に汚損を生じた場合は原形に復旧すること。
 - ・壁付、天井付備品で不要なもの (サイン・カーテンレール及びカーテンボックス等) は、本工事で撤去すること。
 - ・特記以外の流し台、作業台、机等施設で不要なものは、本工事で撤去すること。
 - ・コンクリート流し台・ストーンテーブル・ドラフトチャンパー・実験台・ダクト類 手洗等衛生機器などの撤去跡の補修は本工事に含む。
 - ・撤去後は清掃のこと。


凡例 記号	壁種 凡例
BB 平面黒板 () はW×Hの大きさを示す。上下：上・下、引：引き分けを示す。(撤去・新設)	WT 1 防火区画耐火壁 (1時間耐火) LGS+GB-R-Ft=12.5+GB-R-Ft=12.5 (両面、天井裏共)
NB 白板 () はW×Hの大きさを示す。(撤去・新設)	L 1 LGS+GB-R-Rt=12.5+GB-R-Rt=12.5 (両面、天井裏共)
CT コンクリート製テーブル(撤去)	L 2 LGS+GB-R-Rt=12.5+GB-R-Rt=12.5 (両面、天井面まで)
CTT コンクリート製天祥台(撤去)	L 3 LGS+GB-R-Rt=12.5+GB-R-Rt=12.5 (片面、天井面まで)
SS ステンレス製流し台(撤去)	L窓 LGS+GB-R-Rt=12.5+GB-R-Rt=12.5 (片面、窓下まで)
DC ドラフトチャンパー(撤去・設置は別途工事)	GL GB-R-Rt=12.5 (GL工法t=25)
TZ テラゾー現場研ぎ	WI5 コンクリート壁(数値は厚み)を示す。
SB スクリーンボックス(O×O)は長さ、ボックス大きさを示す。(本体は別途)(撤去・新設)	OB12 コンクリートブロック積t=120の上、モルタルt=20コテ押え(両面)天井までを示す。
PJ プロジェクター取付金物(本体は別途)(既存又は新設)	L O+Gは、グラスウール=50(24K)充填とする。
CR カーテンレール(撤去・新設)	特記なき開口閉鎖はWT 1としスタッフはチドリ配置とし、グラスウール=50(24K)充填とする。
FA フリーアクセスフロアー Hは高さを示す。	開口閉鎖RC：コンクリートにて閉鎖(詳細は構造図による。)
HB 配管バック ※新規DIはL720×H11.100とする。	DW 壁：現場発泡硬質ウレタンフォーム吹付t=25 最上層スラブ：現場発泡硬質ウレタンフォーム吹付t=25 改修後の断熱材吹付を示す。
L 手洗い器(設備工事)	() FLからの床仕上面高さを示す。
LD 洗面化粧台(設備工事)	() FLからの床スラブ天端高さを示す。
消 屋内消火栓(設備工事)	防火設備 ガラスは納入りt=6.8
I 実験台等の家具番号を示す。(家具詳細図参照)	E 電気錠
RD-T たて引き用 ルーフドレン	▼ 「非常用進入口に代わる窓」の標示
RD-Y よこ引き用 ルーフドレン	15 ドラフト排気部分アルミパネル範囲を示す。
RD-J 中継用 ルーフドレン	G2 面積木製：65×245OP撤去(撤去跡はモルタルにて補修) ※数値は取付段数を示す。2=2段、Gは1段とする。
TD 壁種 (径は図示による)	面2 面積木製：65×24EP-G 2段新設

改修後 3階平面図

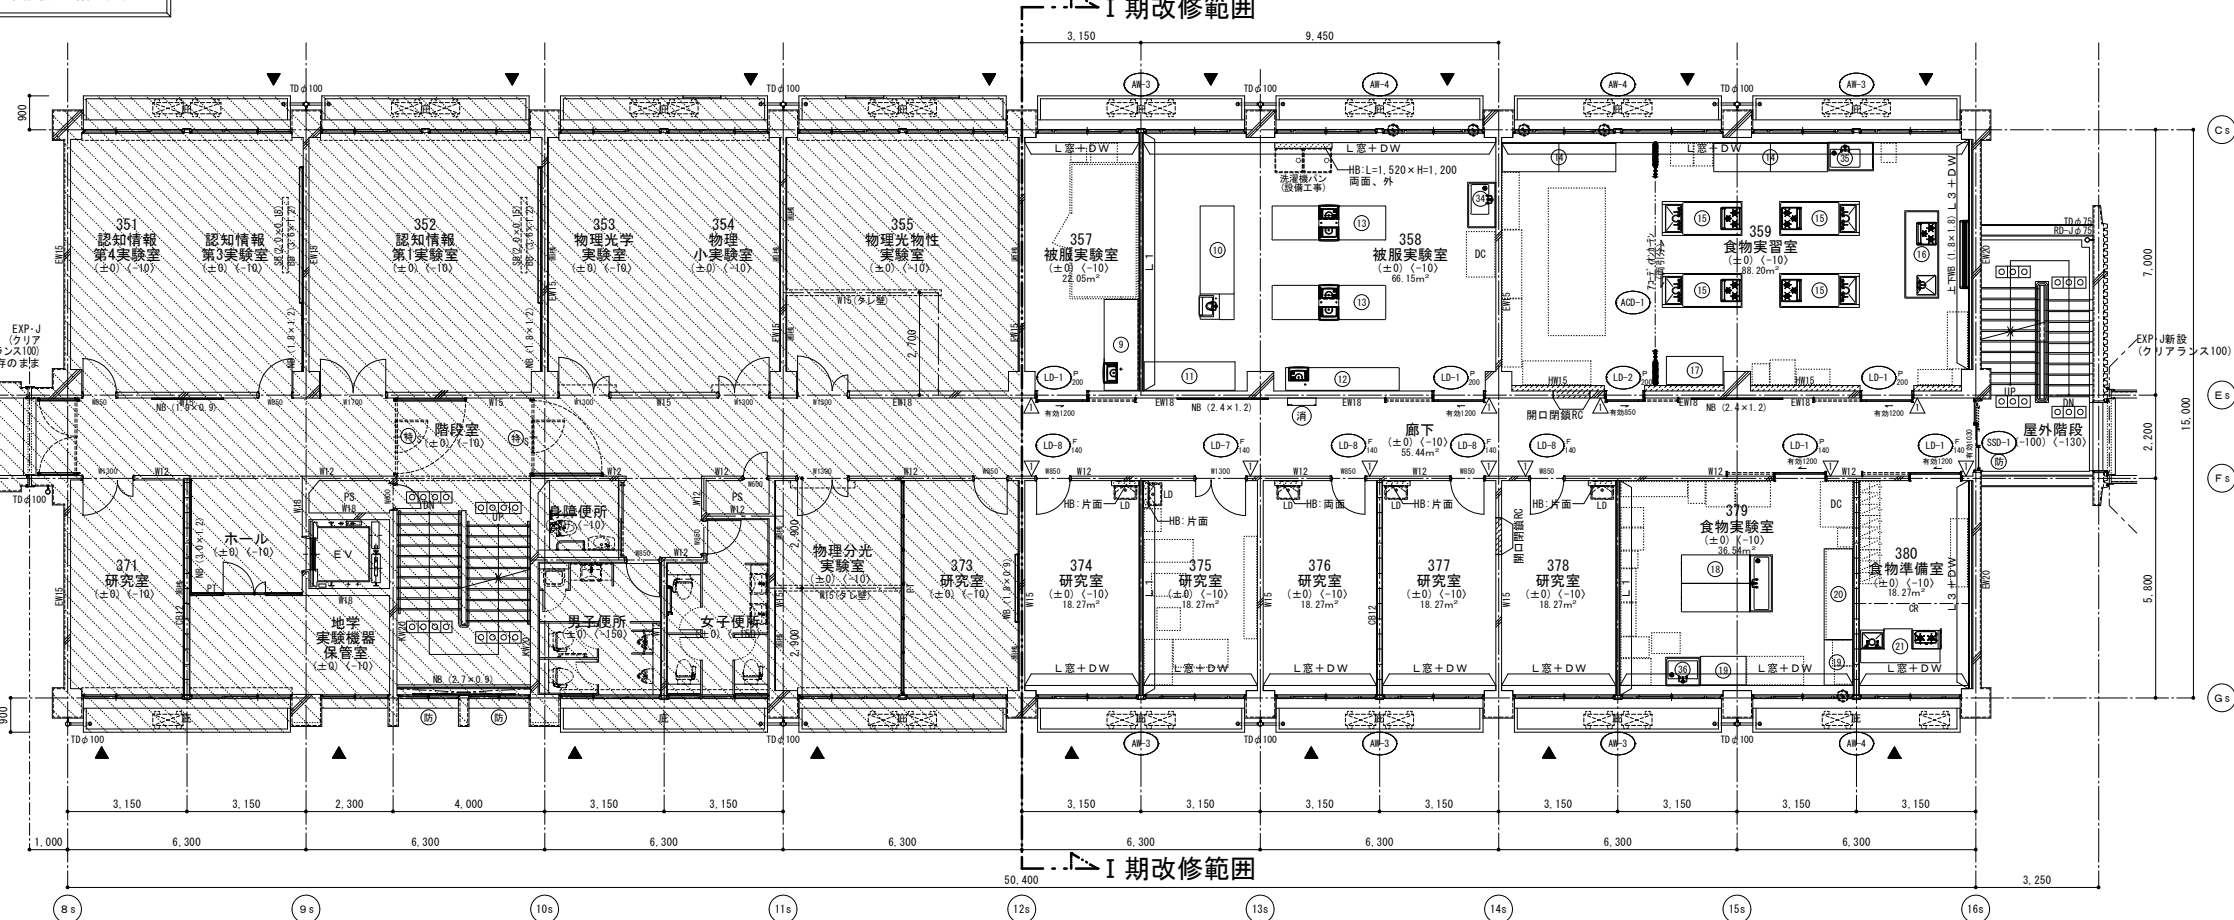


改修凡例

- 改修凡例
- RC壁、柱 (WOOはRC壁厚を示す。)
 - CBOOはコンクリートブロック壁厚を示す。)
 - 新設RC耐震補強壁を示す。(Oは壁厚を示す。)
 - 改修範囲を示す。
 - の範囲は工事範囲外を示す。
 - 間仕切壁、部分 新設範囲を示す。(LOは壁種別を示す。)
 - 新設建具を示す。(※はガラス種別、Oは特見込を示す。)
 - ※特記なきは建具表による。
 - 既存建具改修を示す。
 - 新設 サインを示す。番号は種別を示す。
 - ※手洗い、洗面器等衛生陶器新設は機械設備工事とする。(排水コア抜き共)

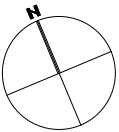

工事名称 滋賀大学 (石山) 自然科学棟改修工事 (I期)	69 枚のうち 15 号	業務名称 滋賀大学 (石山) 総合研究棟改修 (自然科学系) 建築設計業務	縮尺 A1 1/100 A3 1/200	図面番号 A - 8
図面名称 改修前・改修後 3階平面図	縮尺 ー	図面名称 改修前・改修後 3階平面図		
図面作成 令和4年 7 月				
滋賀大学施設管理課				

改修前 4階平面図

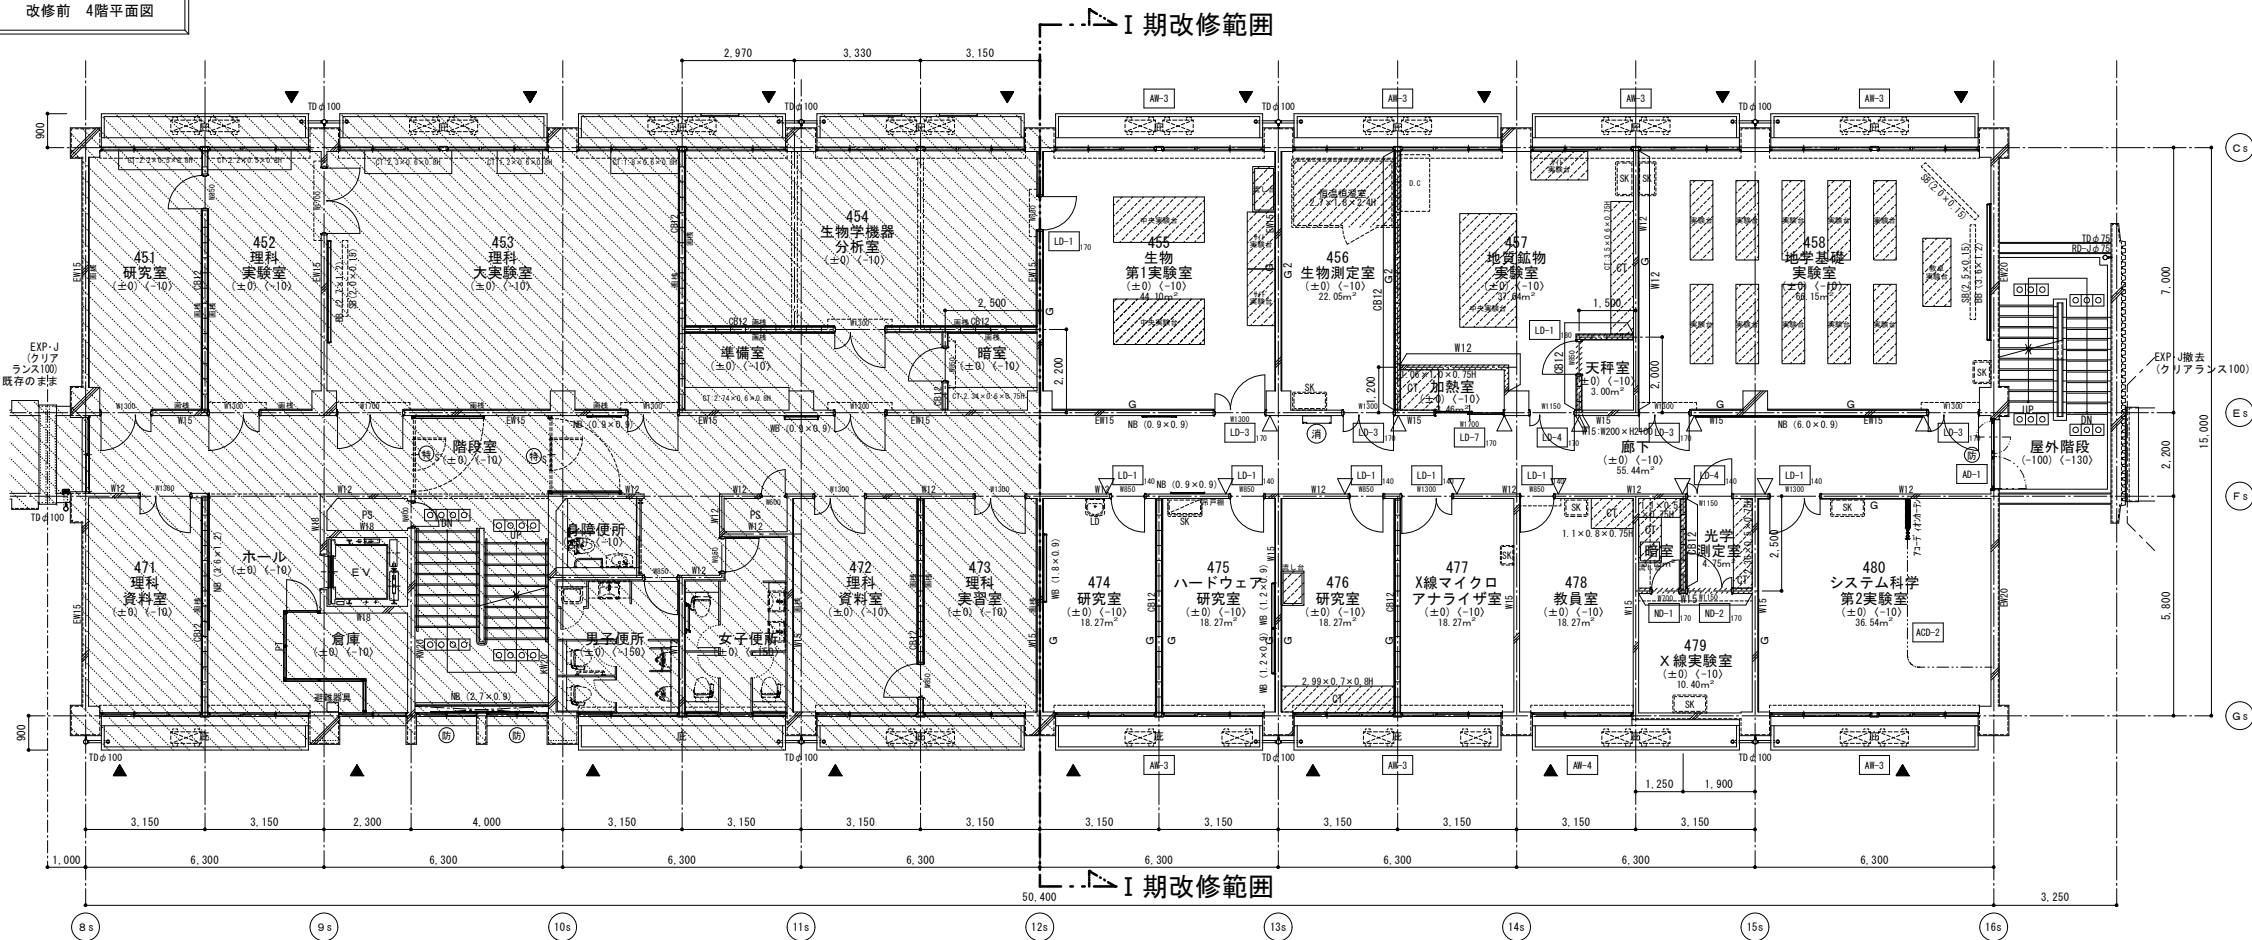


撤去 凡例

- : RC壁、柱 (WOOはRC壁厚を示す。)
- : CBOOはコンクリートブロック壁厚を示す。)
- : 仕上撤去範囲を示す。(一部下地共)
- : 部分撤去範囲を示す。(一部下地共)
- : の範囲は工事範囲外を示す。
- : 間仕切壁、部分 撤去範囲を示す。(WOOは壁種別を示す。)
- : 撤去建具を示す。(Oは特見込を示す。)
- : 既存建具改修を示す。
- : ※配管・ダクト類及び配線等の撤去は設備工事とする。
- : ※手洗い・洗面器等衛生陶器撤去は機械設備工事とする。
- : △ : 既設撤去 サイン (L200×H80×アクリルt=5突出) を示す。
- : ※図中、撤去品等の大きさは、撤去詳細図のリストを参照。

- ※注記 明示のない限り下記による。
- ・アスベスト混入の恐れのある材料は関係法令に従い、適正に処理する。(ビニル系タイル、天井：石綿板)
 - ・家具類、間仕切などの撤去跡はモルタルにて補修する。
 - ・厚さが30以上になる場合は、ラス下地とする。
 - ・撤去の際、見え残り残部となる部分はカッター切り後、撤去する。
 - ・既設部分への損傷は少なくすること。なお損傷が生じた場合は現況復旧のこと。
 - ・天井仕上撤去 (廻り縁共) は、特記なき限り下地共とする。
 - ・塗装仕上の塗り替えは既設下地補修のこと。
 - ・工事中、本工事範囲外の部分に汚損を生じた場合は原形に復旧すること。
 - ・壁付、天井付備品で不要なもの (サイン・カーテンレール及びカーテンボックス等) は、本工事で撤去すること。
 - ・特記以外の流し台、作業台、机等施設で不要なものは、本工事で撤去すること。
 - ・コンクリート流し台・ストーンテーブル・ドラフトチャンパー・実験台・ダクト類
 - ・手洗等衛生機器などの撤去跡の補修は本工事に含む。
 - ・撤去後は清掃のこと。

凡例 記号	壁種 凡例
BB 平面黒板 () はW×Hの大きさを示す。上下：上下式、引：引き型を示す。(撤去・新設)	WT 1 LGS+GB-R=Ft=12.5+GB-R=Ft=12.5 (両面、天井裏共)
NB 白板 () はW×Hの大きさを示す。(撤去・新設)	L 1 LGS+GB-R=Rt=12.5+GB-R=Rt=12.5 (両面、天井裏共)
CT コンクリート製テーブル(撤去)	L 2 LGS+GB-R=Rt=12.5+GB-R=Rt=12.5 (両面、天井裏共)
CTT コンクリート製天秤台(撤去)	L 3 LGS+GB-R=Rt=12.5+GB-R=Rt=12.5 (片面、天井裏共)
SS ステンレス製流し台(撤去)	L窓 LGS+GB-R=Rt=12.5+GB-R=Rt=12.5 (片面、窓下まで)
DC ドラフトチャンパー(撤去・設置は別途工事)	GL GB-R=Rt=12.5 (G L工法t=25)
TZ テラゾー現場研ぎ	WI5 コンクリート壁(数値は厚み)を示す。
SB スクリーンボックス(O×O)は長さ、ボックス大きさを示す。(本体は別途)(撤去・新設)	OB12 コンクリートブロック積t=120の上、モルタルt=20コテ押え(両面)天井までを示す。
PJ プロジェクター取付金物(本体は別途)(既存又は新設)	L O+Gは、ガラスウールt=50(24K)充填とする。
CR カーテンレール(撤去・新設)	特記なき開口閉鎖はWT 1としスタッドはチドリ配置とし、ガラスウールt=50(24K)充填とする。
FA フリーアクセスフロアー Hは高さを示す。	開口閉鎖RC：コンクリートにて閉鎖(詳細は構造図による。)
HB 配管バック ※新規LDIはL720×H101とする。	DW 壁：現場発泡硬質ウレタンフォーム吹付t=25 最上階スラブ下：現場発泡硬質ウレタンフォーム吹付t=25 改修後断熱材吹付を示す。
L 手洗い器(設備工事)	() F Lからの床仕上面高さを示す。
LD 洗面化粧台(設備工事)	() F Lからの床スラブ天端高さを示す。
消 屋内消火栓(設備工事)	防火設備 ガラスは網入りt=6.8
I 実験台等の家具番号を示す。(家具詳細図参照)	E 電気錠
RD-T たて引き用 ルーフドレン	▼ 「非常用進入口に代わる窓」の標示
RD-Y よこ引き用 ルーフドレン	Ⓢ ドラフト排気部分アルミパネル範囲を示す。
RD-J 中継用 ルーフドレン	G 2 面積木製：65×2450P撤去(撤去跡はモルタルにて補修) ※数値は取付段数を示す。2=2段、Gは1段とする。
TD 壁種 (径は図示による)	面2 面積木製：65×24EP-G 2段新設

改修後 4階平面図

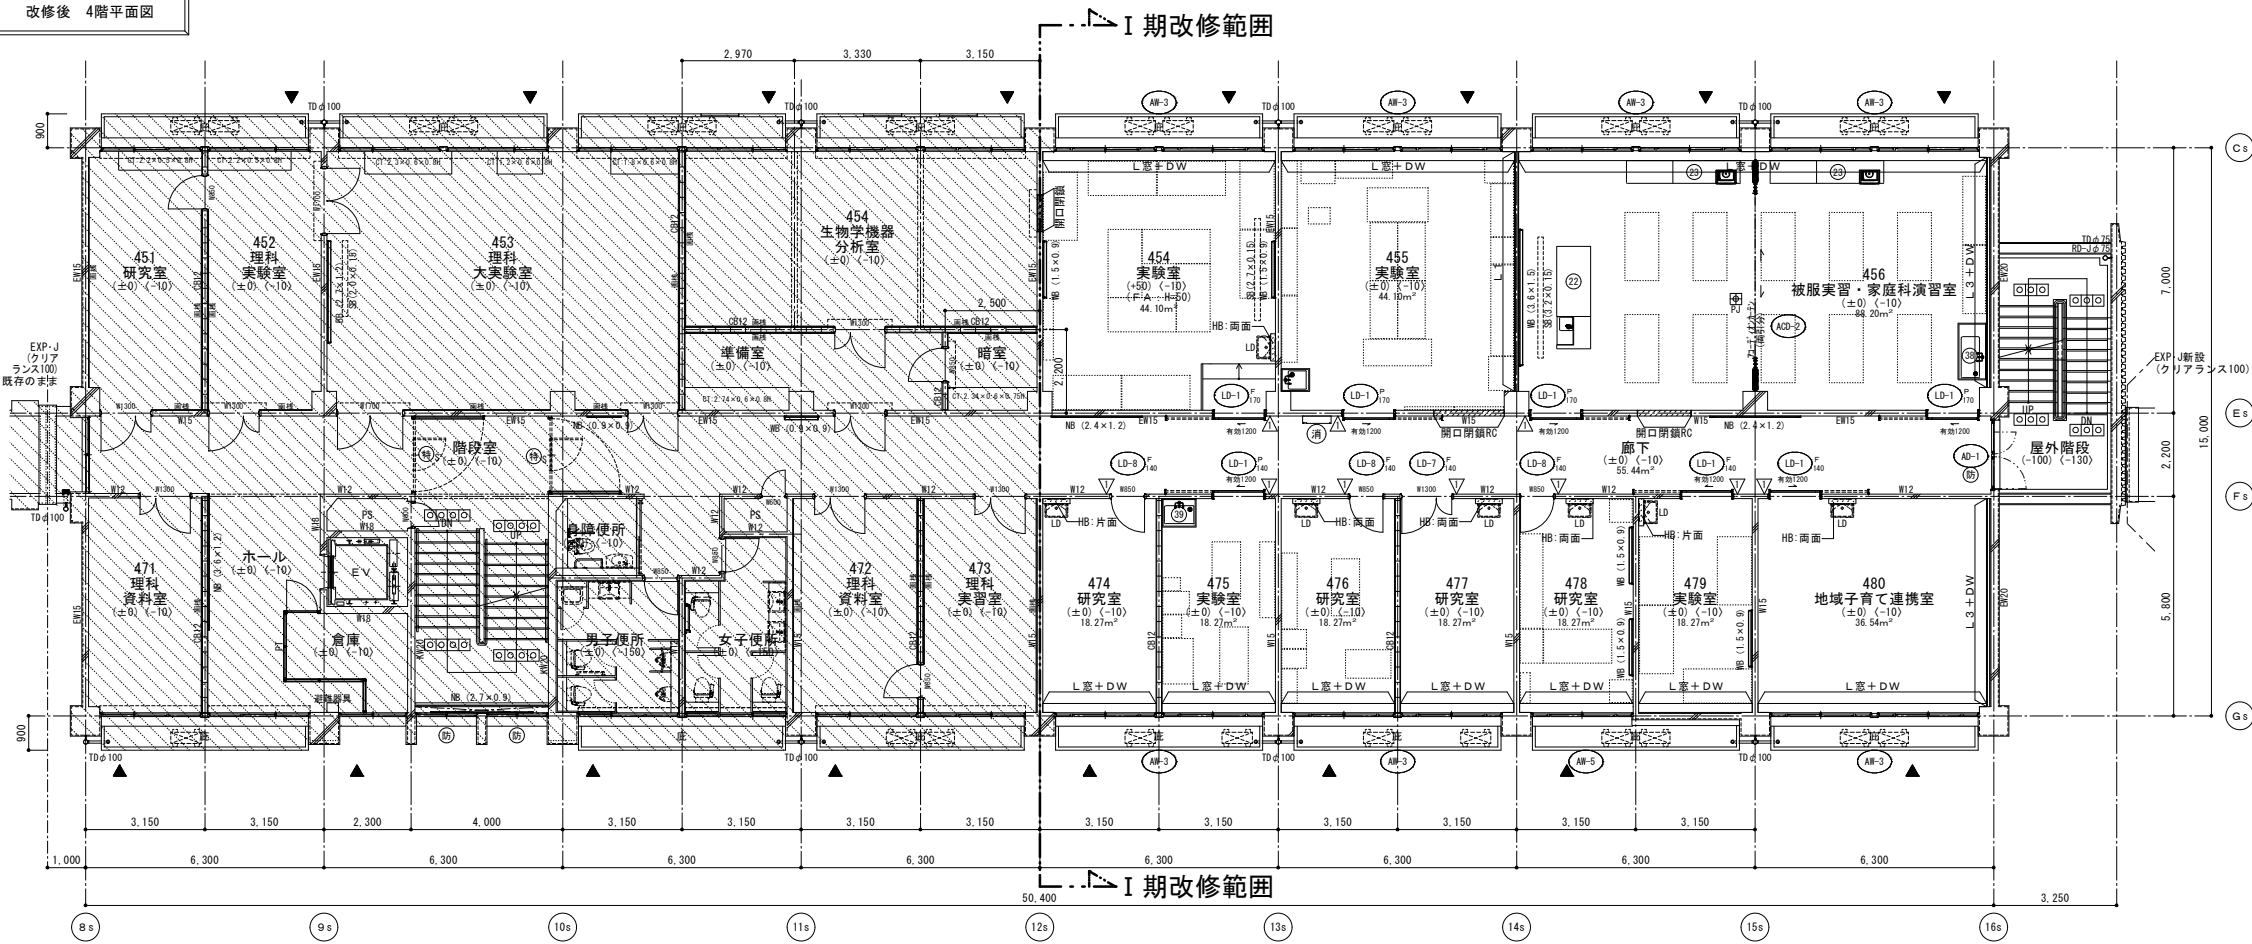


改修 凡例


- : RC壁、柱 (WOOはRC壁厚を示す。)
- : CBOOはコンクリートブロック壁厚を示す。)
- : 新設RC耐震補強壁を示す。(Oは壁厚を示す。)
- : 改修範囲を示す。
- : の範囲は工事範囲外を示す。
- : 間仕切壁、部分 新設範囲を示す。(L Oは壁種別を示す。)
- : 新設建具を示す。(※はガラス種別、Oは特見込を示す。)
- : ※特記なきは建具表による。
- : 既存建具改修を示す。
- : 新設 サインを示す。番号は種別を示す。
- : ※手洗い、洗面器等衛生陶器新設は機械設備工事とする。(排水コア抜き共)

工事名称 滋賀大学 (石山) 自然科学棟改修工事 (I期)	69 枚のうち 16 号	業務名称 滋賀大学 (石山) 総合研究棟改修 (自然科学系) 建築設計業務	縮尺 A1 1/100 A3 1/200	図面番号 A - 9
図面名称 改修前・改修後 4階平面図	縮尺 -	図面名称 改修前・改修後 4階平面図		
図面作成 令和4年 7月				
図面管理 滋賀大学施設管理課				

改修前 5階平面図

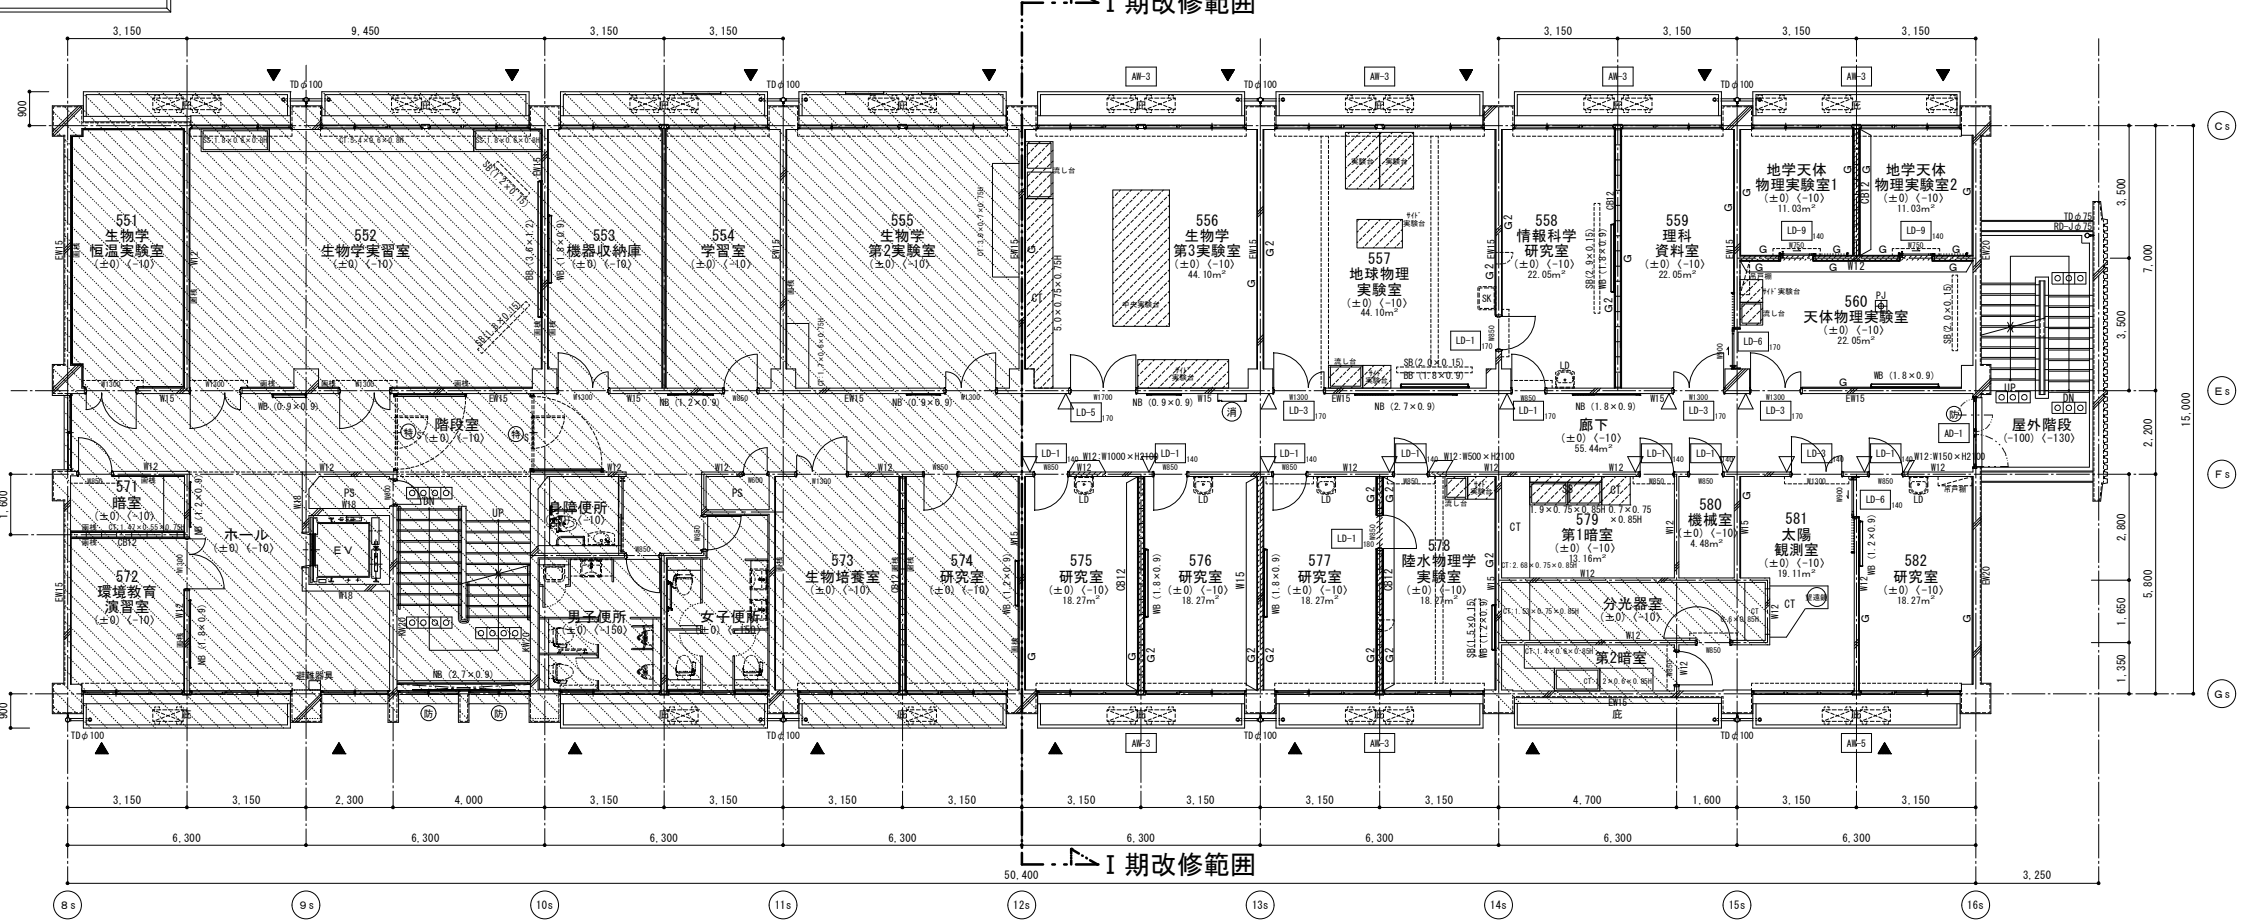

改修後 5階平面図

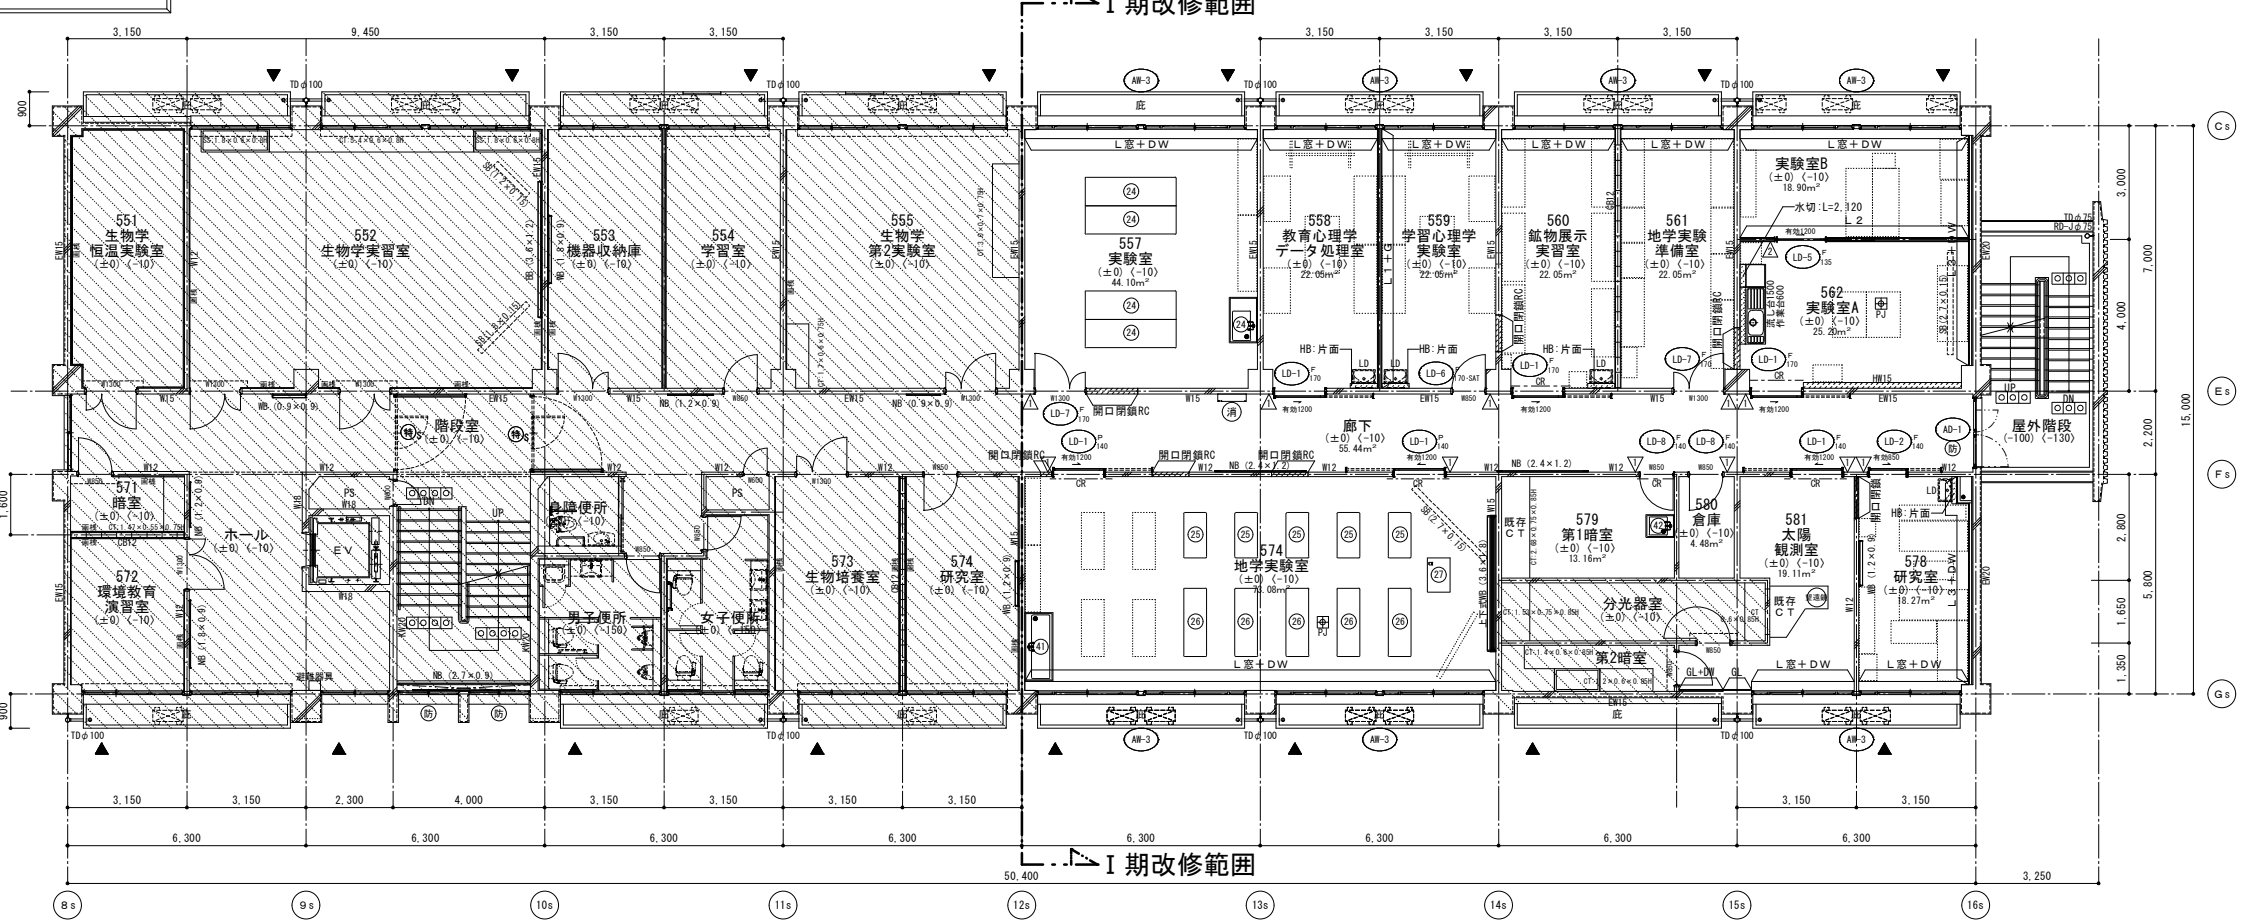

撤去 凡例

	RC壁、柱 (WOOはRC壁厚を示す。)
	CBOOはコンクリートブロック壁厚を示す。)
	仕上撤去範囲を示す。(一部下地共)
	部分撤去範囲を示す。(一部下地共)
	の範囲は工事範囲外を示す。
	間仕切壁、部分 撤去範囲を示す。(WOは壁種別を示す。)
	撤去建具を示す。
	○は特見込を示す。
	既存建具改修を示す。
	※配管・ダクト類及び配線等の撤去は設備工事とする。
	※手洗い・洗面器等衛生陶器撤去は機械設備工事とする。
	※既設撤去 サイン (L200×H80×アクリルt=5突出) を示す。
	※図中、撤去品等の大きさは、撤去詳細図のリストを参照。


※注記 明示のない限り下記による。

- ・アスベスト混入の恐れのある材料は関係法令に従い、適正に処理する。(ビニル系床材、天井：石綿板)
- ・家具類、間仕切などの撤去跡はモルタルにて補修する。厚さが30以上になる場合は、ラス下地とする。
- ・撤去の際、見え残り残存部となる部分はカッター切り後、撤去する。
- ・既設部分への損傷は少なくすること。なお損傷が生じた場合は現況復旧のこと。
- ・天井仕上撤去 (廻り縁材) は、特記なき限り下地共とする。
- ・塗装仕上の塗り替えは既設下地補修のこと。
- ・工事中、本工事範囲外の部分に汚損を生じた場合は原形に復旧すること。
- ・壁付、天井付備品で不要なもの (サイン・カーテンレール及びカーテンボックス等) は、本工事で撤去すること。
- ・特記以外の流し台、作業台、机等施設で不要なものは、本工事で撤去すること。
- ・コンクリート流し台・ストーンテーブル・ドラフトチャンパー・実験台・ダクト類 手洗等衛生機器などの撤去跡の補修は本工事に含む。
- ・撤去後は清掃のこと。



凡例 記号	壁種 凡例
BB 平面黒板 () はW×Hの大きさを示す。上下：上下式、引：引き分けを示す。(撤去・新設)	WT 1 LGS+GB-R=Ft=12.5+GB-R=Ft=12.5 (両面、天井裏共)
WB 白板 () はW×Hの大きさを示す。(撤去・新設)	L 1 LGS+GB-R=Rt=12.5+GB-R=Rt=12.5 (両面、天井裏共)
NB 掲示板 () はW×Hの大きさを示す。(撤去・新設)	L 2 LGS+GB-R=Rt=12.5+GB-R=Rt=12.5 (両面、天井裏共)
CT コンクリート製テーブル(撤去)	L 3 LGS+GB-R=Rt=12.5+GB-R=Rt=12.5 (片面、天井裏共)
CTT コンクリート製天棚台(撤去)	L窓 LGS+GB-R=Rt=12.5+GB-R=Rt=12.5 (片面、窓下まで)
SS ステンレス製流し台(撤去)	GL G B-Rt=12.5 (G L工法t=25)
DC ドラフトチャンパー(撤去・設置は別途工事)	WI5 コンクリート壁(数値は厚み)を示す。
TZ テラゾー現場研ぎ	OB12 コンクリートブロック積t=120の上、モルタルt=20コテ押え(両面)天井裏までを示す。
SB スクリーンボックス(○×○)は長さ、ボックス大きさを示す。(本体は別途)(撤去・新設)	L O+Gは、ガラスウールt=50(24K)充填とする。
PJ プロジェクター取付金物(本体は別途)(既存又は新設)	特記なき開口閉鎖はWT 1としスタッフはチドリ配置とし、ガラスウールt=50(24K)充填とする。
CR カーテンレール(撤去・新設)	開口閉鎖RC：コンクリートにて閉鎖(詳細は構造図による。)
FA フリーアクセスフロアー Hは高さを示す。	DW 壁：現場発泡硬質ウレタンフォーム吹付t=25 最上層スラブ下：現場発泡硬質ウレタンフォーム吹付t=25 改修後断熱材付を示す。
HB 配管バック ※新規DIはL720×H101とする。	
L 手洗い器(設備工事)	() F Lからの床仕上面高さを示す。
LD 洗面化粧台(設備工事)	() F Lからの床スラブ天端高さを示す。
消 屋内消火栓(設備工事)	防 防火設備 ガラスは網入りt=6.8
I 実験台等の家具番号を示す。(家具詳細図参照)	E 電気錠
RD-T たて引き用 ルーフドレン	▼ 「非常用進入口に代わる窓」の標示
RD-Y よこ引き用 ルーフドレン	⊕ ドラフト排気部分アルミパネル範囲を示す。
RD-J 中継用 ルーフドレン	G 2 面材木製：65×2450P撤去(撤去跡はモルタルにて補修) ※数値は取付段数を示す。2=2段、Gは1段とする。
TD 壁種 (径は図示による)	面2 面材木製：65×24EP-G 2段新設

改修 凡例

	RC壁、柱 (WOOはRC壁厚を示す。)
	CBOOはコンクリートブロック壁厚を示す。)
	新設RC耐震補強壁を示す。(Oは壁厚を示す。)
	改修範囲を示す。
	の範囲は工事範囲外を示す。
	間仕切壁、部分 新設範囲を示す。(L Oは壁種別を示す。)
	新設建具を示す。
	※はガラス種別、Oは特見込を示す。)
	※特記なきは建具表による。
	既存建具改修を示す。
	新設 サインを示す。番号は種別を示す。
	※手洗い、洗面器等衛生陶器新設は機械設備工事とする。(排水コア抜き共)

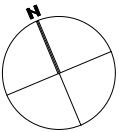



工事名称 滋賀大学 (石山) 自然科学棟改修工事 (I期)	69枚のうち 17号	業務名称 滋賀大学 (石山) 総合研究棟改修 (自然科学系) 建築設計業務	縮尺 A1 1/100 A3 1/200	図面番号 A - 10
図面名称 改修前・改修後 5階平面図	縮尺 ー	図面名称 改修前・改修後 5階平面図		
図面作成者 滋賀大学施設管理課	作成 令和4年 7月			

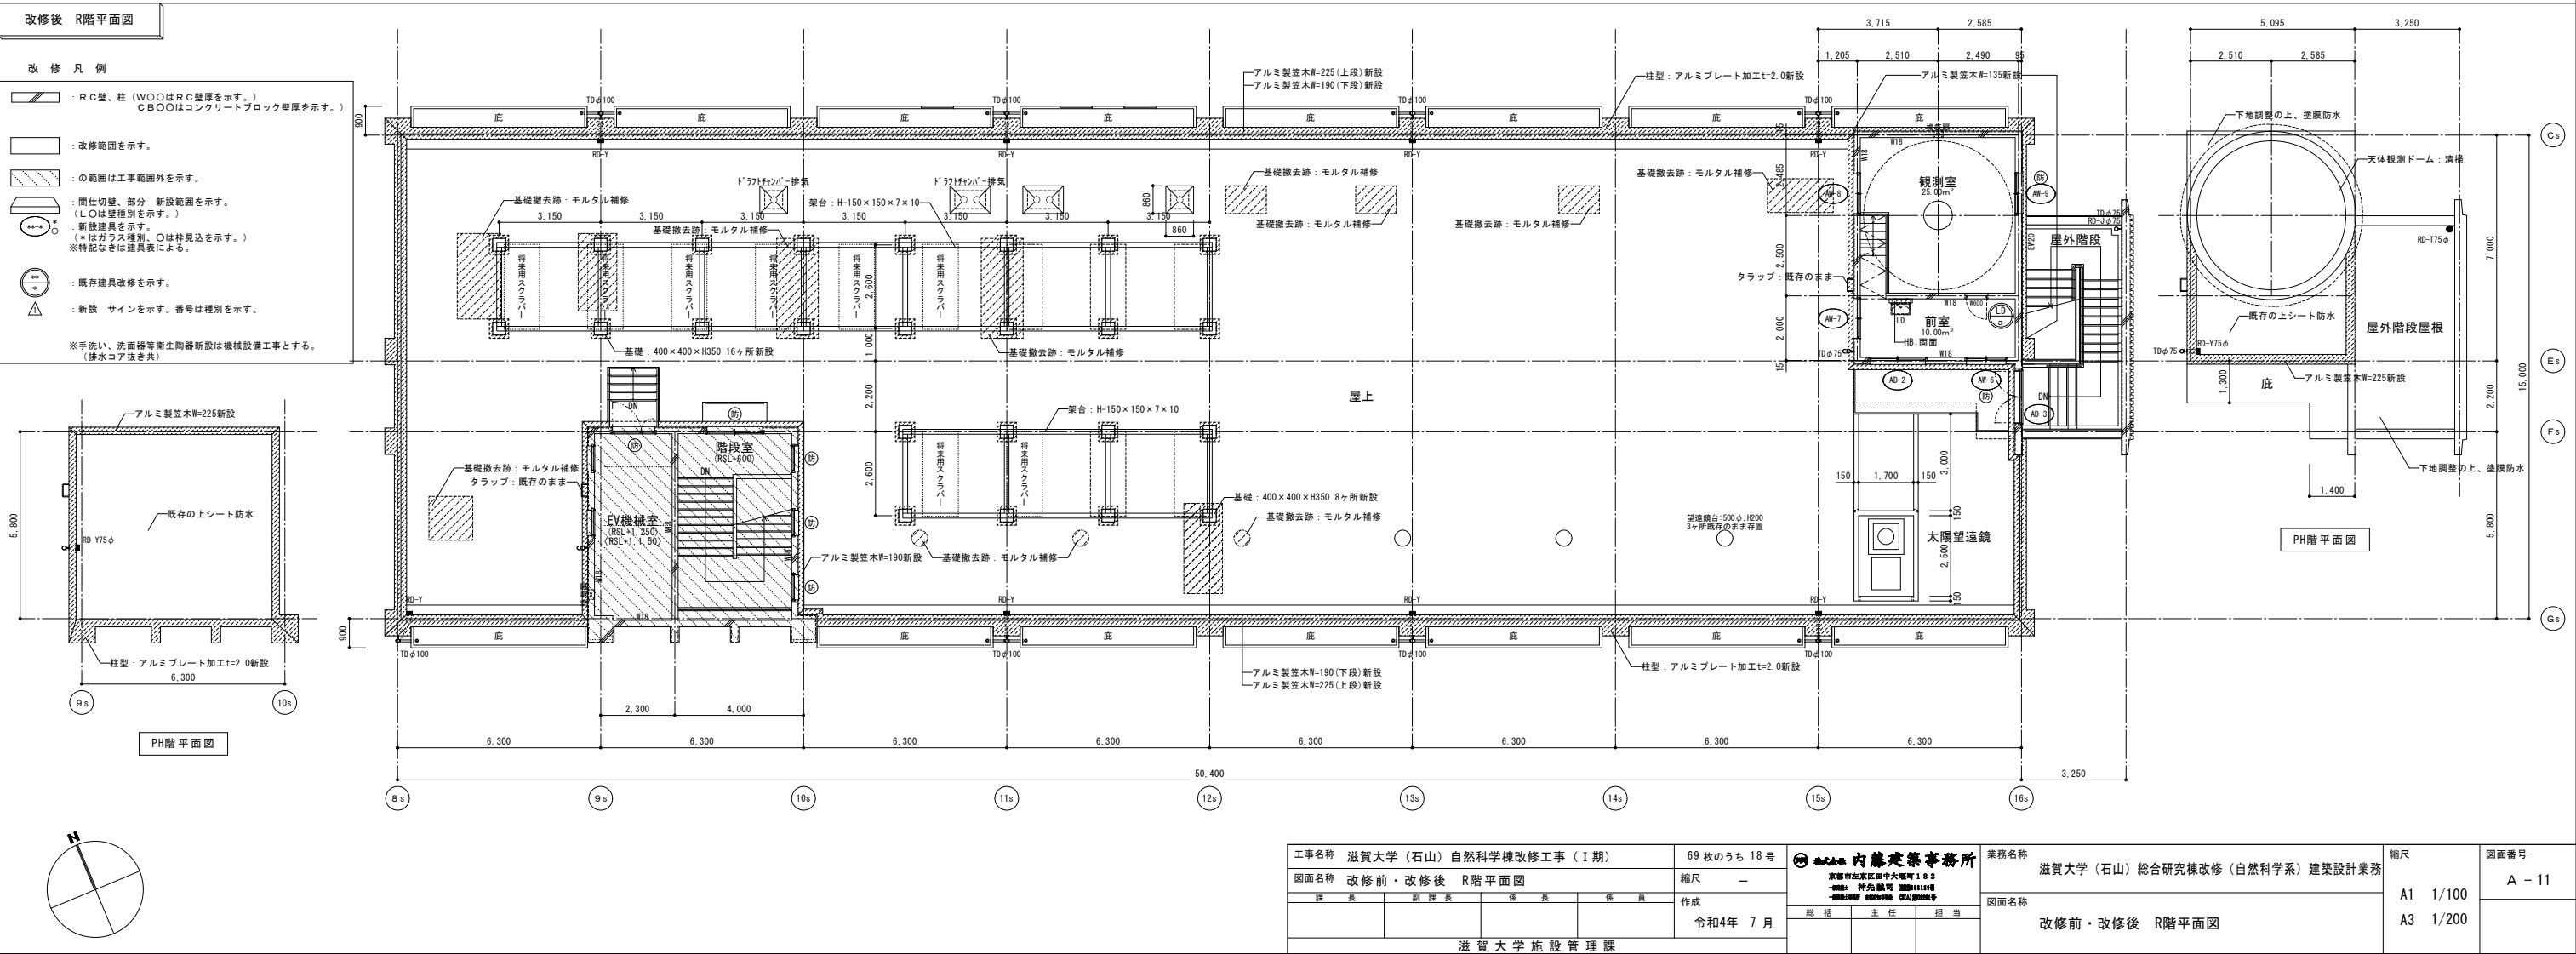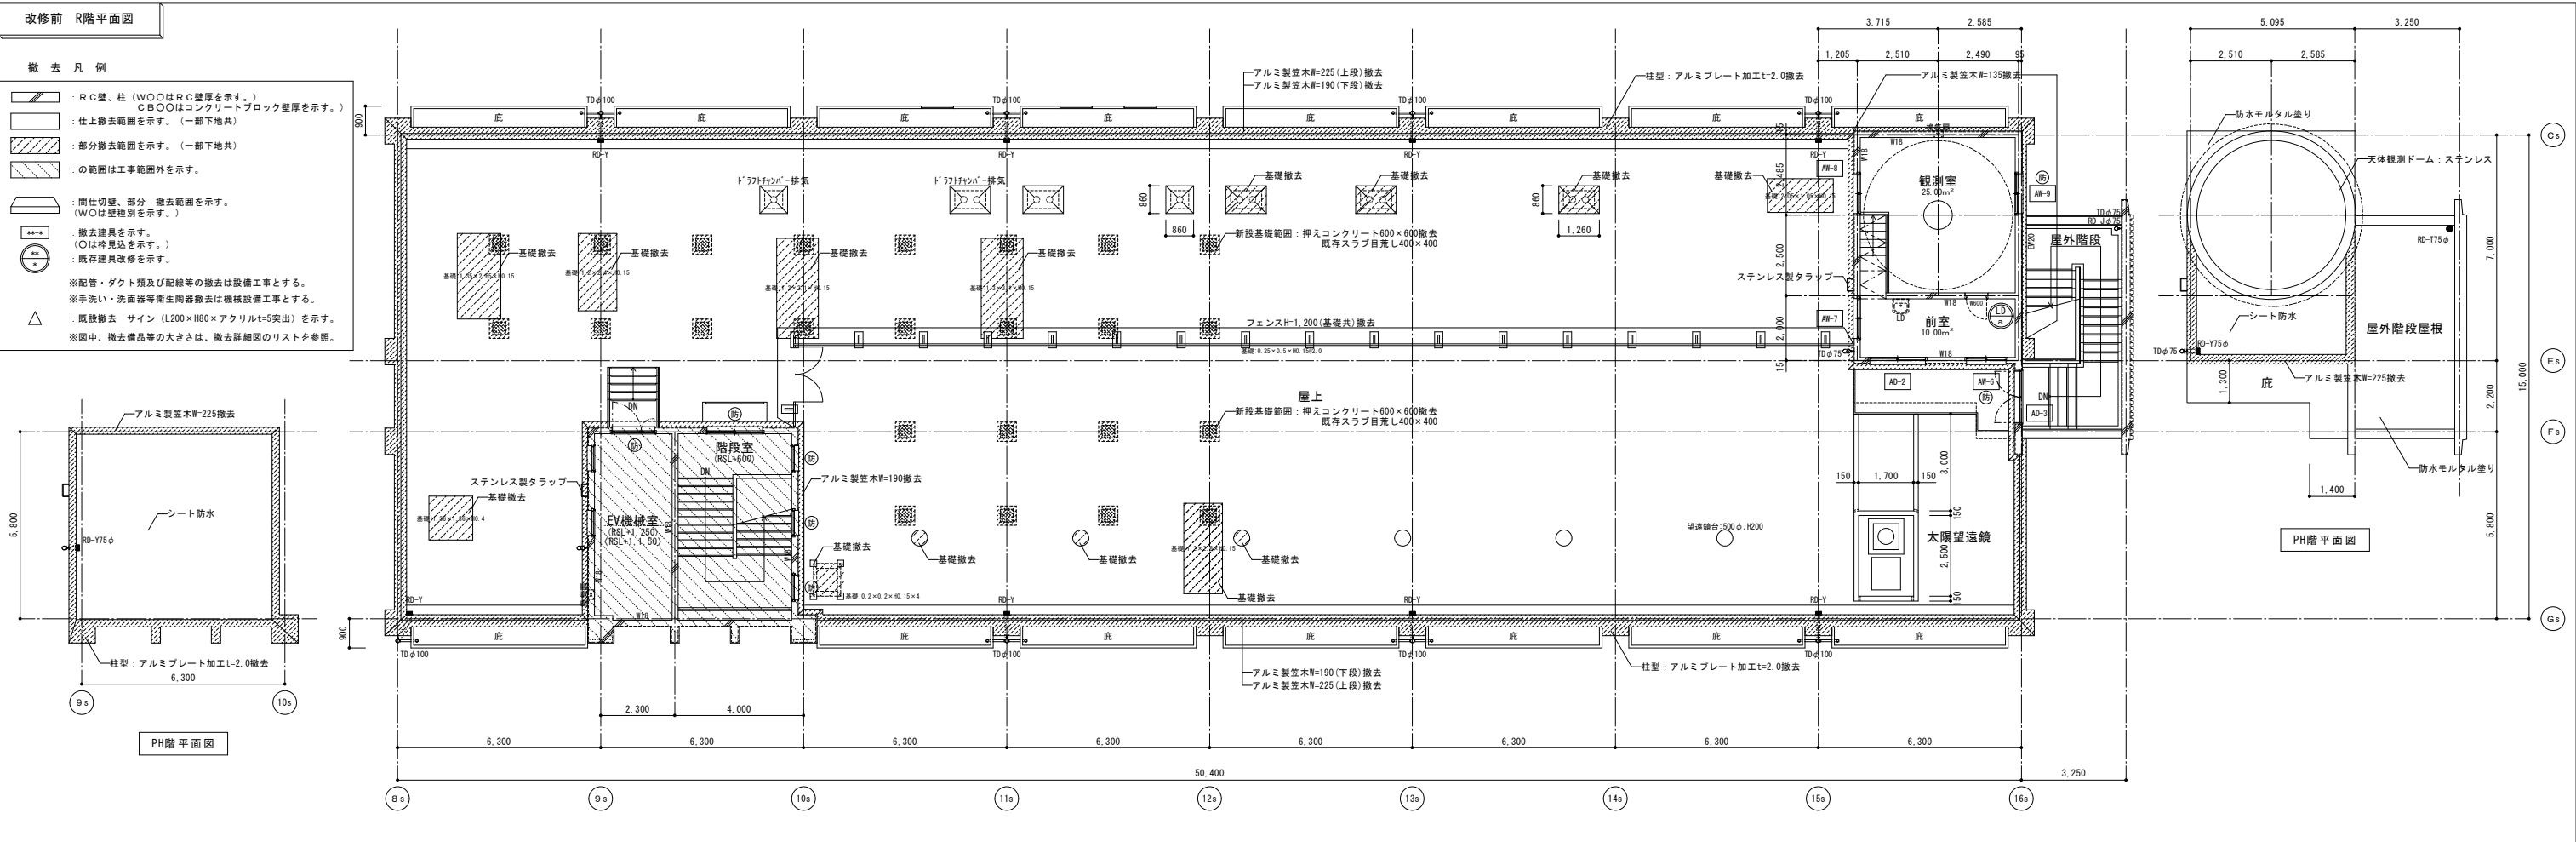


外壁改修仕様表				
部位	劣化状況	工法	設計参考数量	単位
(打放し面)	1mm以下のひび割れ部分	アクリル樹脂系ノンカットひび割れ補修工法	7.0	m


※「外部足場設置後、外壁面の事前調査（目視や打診による確認作業、マーキング、計測、図面記入）を行うこと」

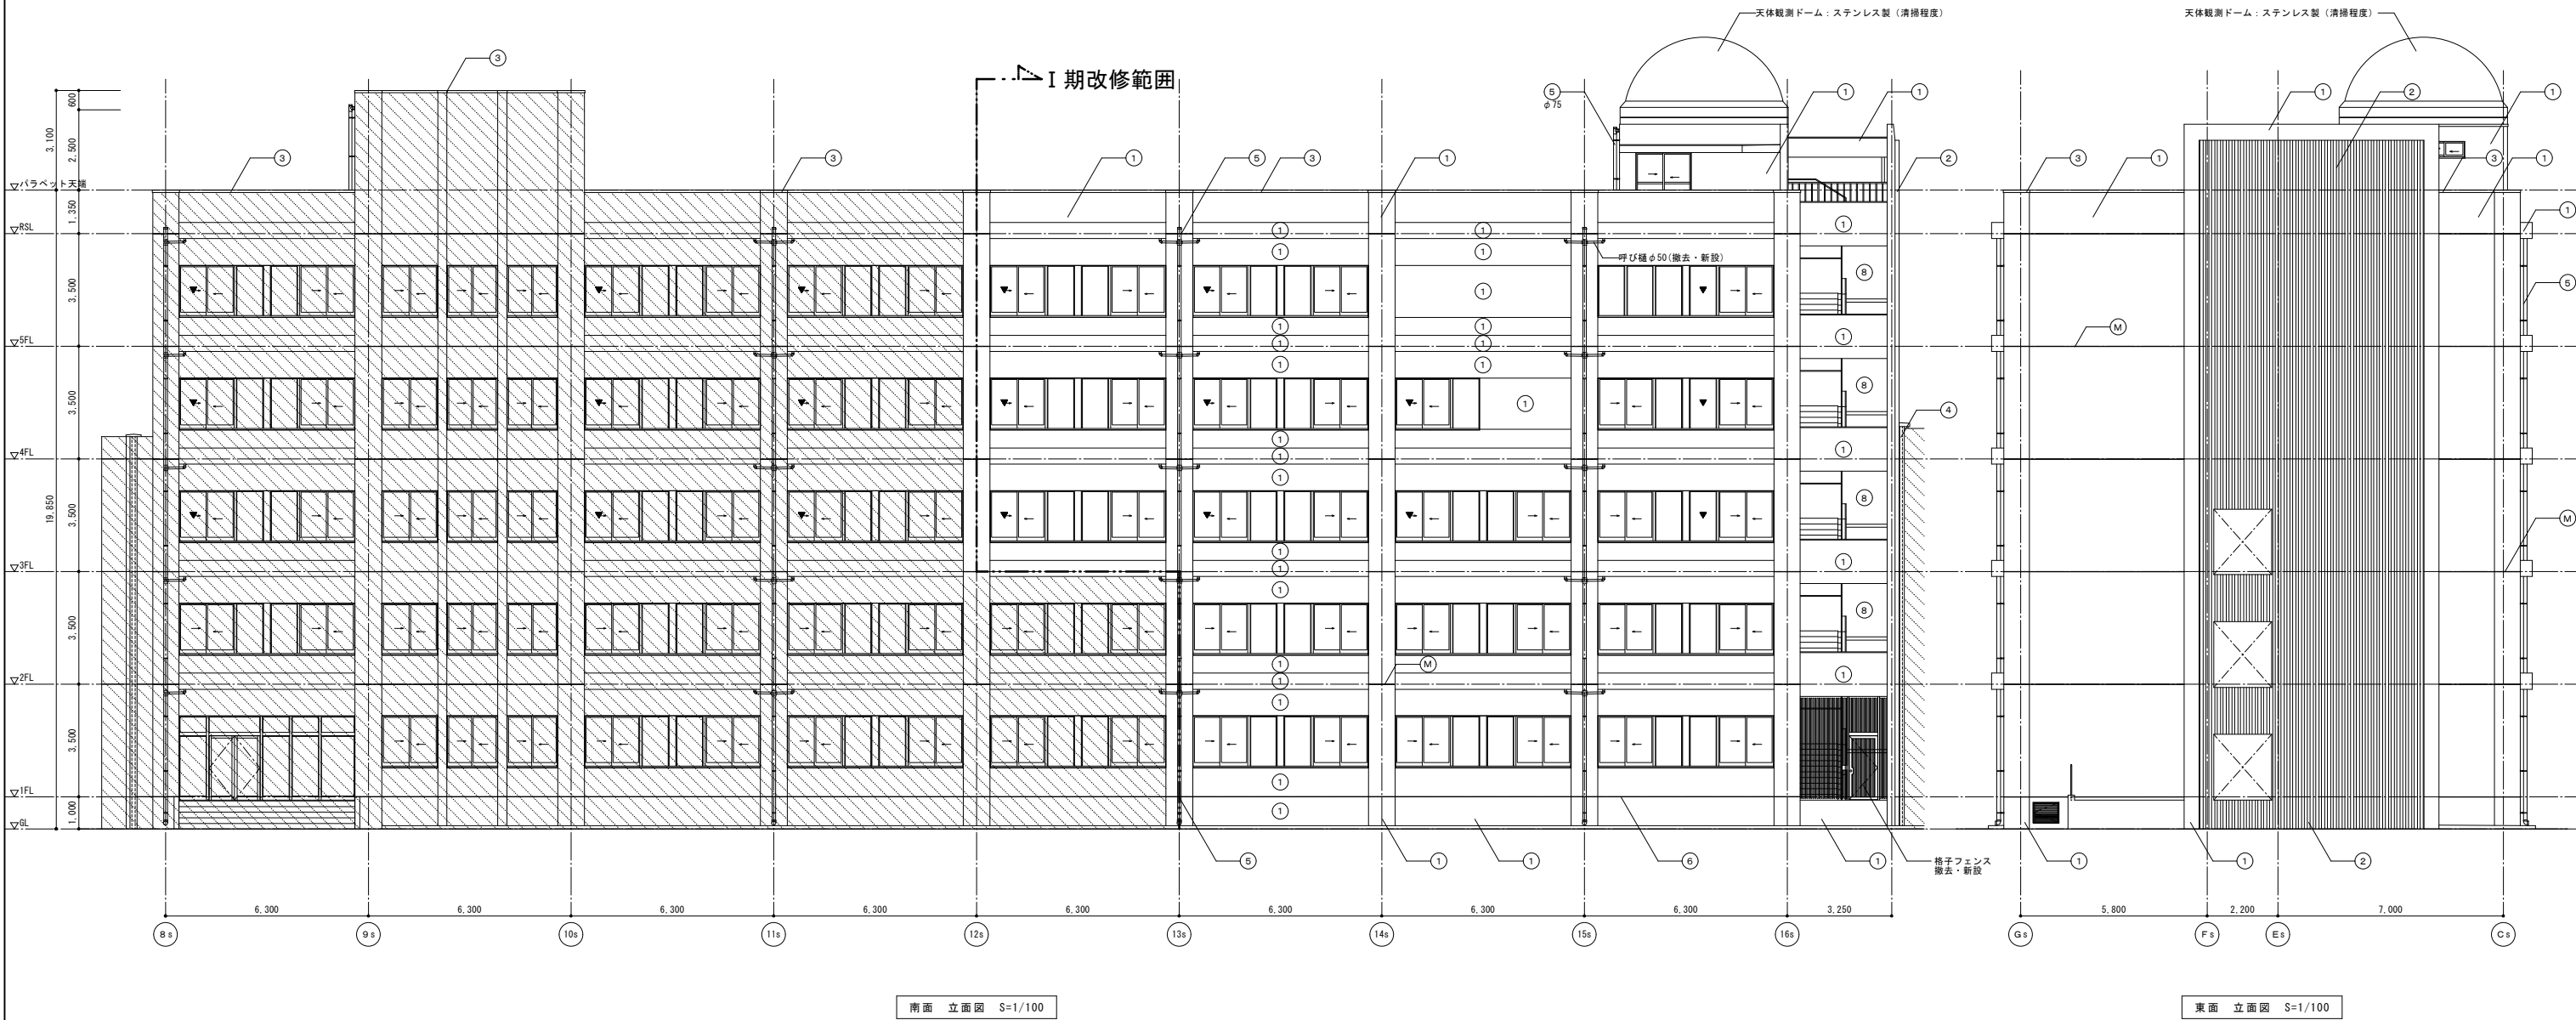


記号		改修前 仕上凡例	改修後 仕上凡例		記号	改修前 仕上凡例	改修後 仕上凡例		工事名称	69枚のうち 19号	 内藤建築事務所 京都府京都市中京区大坂町18-2 TEL: 074-621-1111 FAX: 074-621-1112 E-MAIL: info@naikawa-kenji.co.jp	業務名称	滋賀大学（石山）総合研究棟改修（自然科学系）建築設計業務	縮尺	図面番号				
①		コンクリート打放しの上、複層塗材E	⑥		防水モルタルコテ押え(水切)	⑥		高圧水洗、下地調整の上、複層塗材E	図面名称	縮尺		—				図面名称	改修前・改修後 立面図(1)	A1 1/100 A3 1/200	A - 12
②		リブ付きコンクリート下地の上、複層塗材E	⑦		ステンレス製タラップ	⑦		既存のまま											
③		塗木：アルミ製	⑧		コンクリート打放しの上、複層塗材E	⑧		高圧水洗、下地調整の上、複層塗材E											
④		アルミ製E×P・J（既製品）	⑨		撤去・新設	⑨		コンクリート打ち継ぎ目地	課長	副課長	係長	係員	作成	令和4年 7月					
⑤		壁種：VP（隠み金物：φ1,200内外）特記なきはφ100とする。	⑩		撤去・新設 カラーVP（隠み金物：ステンレス製）特記なきはφ100とする。	⑩		「非常用進入口に代わる窓」の標示	滋賀大学施設管理課				標示シール撤去・新設						



記号		改修前 仕上凡例	改修後 仕上凡例		記号	改修前 仕上凡例	改修後 仕上凡例		工事名称	69 枚のうち 20 号	 内藤建築事務所 京都府左京区田中大塚町1-8-2 TEL: 075-8111111 FAX: 075-8111112 E-MAIL: info@naito-arch.co.jp	業務名称	滋賀大学 (石山) 総合研究棟改修 (自然科学系) 建築設計業務	縮尺	図面番号						
①		コンクリート打放しの上、複層塗材 E	⑥		防水モルタルコテ押え (水切)	高圧水洗、下地調整の上、複層塗材 E <th>図面名称</th> <th>改修前・改修後 立面図 (2)</th> <th>縮尺</th> <th>—</th> <th rowspan="3">図面名称</th> <th rowspan="3">改修前・改修後 立面図 (2)</th> <th rowspan="3">A1 1/100 A3 1/200</th> <th rowspan="3">A - 13</th>		図面名称	改修前・改修後 立面図 (2)	縮尺		—				図面名称	改修前・改修後 立面図 (2)	A1 1/100 A3 1/200	A - 13		
②		リブ付きコンクリート下地の上、複層塗材 E	⑦		ステンレス製タラップ	既存のまま <th rowspan="2">課 長</th> <th rowspan="2">副 課 長</th> <th rowspan="2">係 長</th> <th rowspan="2">係 員</th> <th rowspan="2">作成</th> <th rowspan="2">令和4年 7 月</th>		課 長	副 課 長	係 長		係 員								作成	令和4年 7 月
③		塗木: アルミ製	⑧		コンクリート打放しの上、複層塗材 E	高圧水洗、下地調整の上、複層塗材 E															
④		アルミ製 E X P・J (既製品)	⑨		撤去・新設	⑭		コンクリート打ち継ぎ目地	シーリング撤去・新設 <th colspan="2">滋賀大学施設管理課<th colspan="2">標示シール撤去・新設</th></th>		滋賀大学施設管理課 <th colspan="2">標示シール撤去・新設</th>		標示シール撤去・新設								
⑤		壁種: V P (隠み金物: φ1,200内外) 特記なきは φ100 とする。	⑩		撤去・新設 カラー V P (隠み金物: ステンレス製) 特記なきは φ100 とする。	▼ 「非常用進入口に代わる窓」の標示 <th colspan="2"></th> <th colspan="2"></th> <th colspan="2"></th> <th colspan="2"></th>															

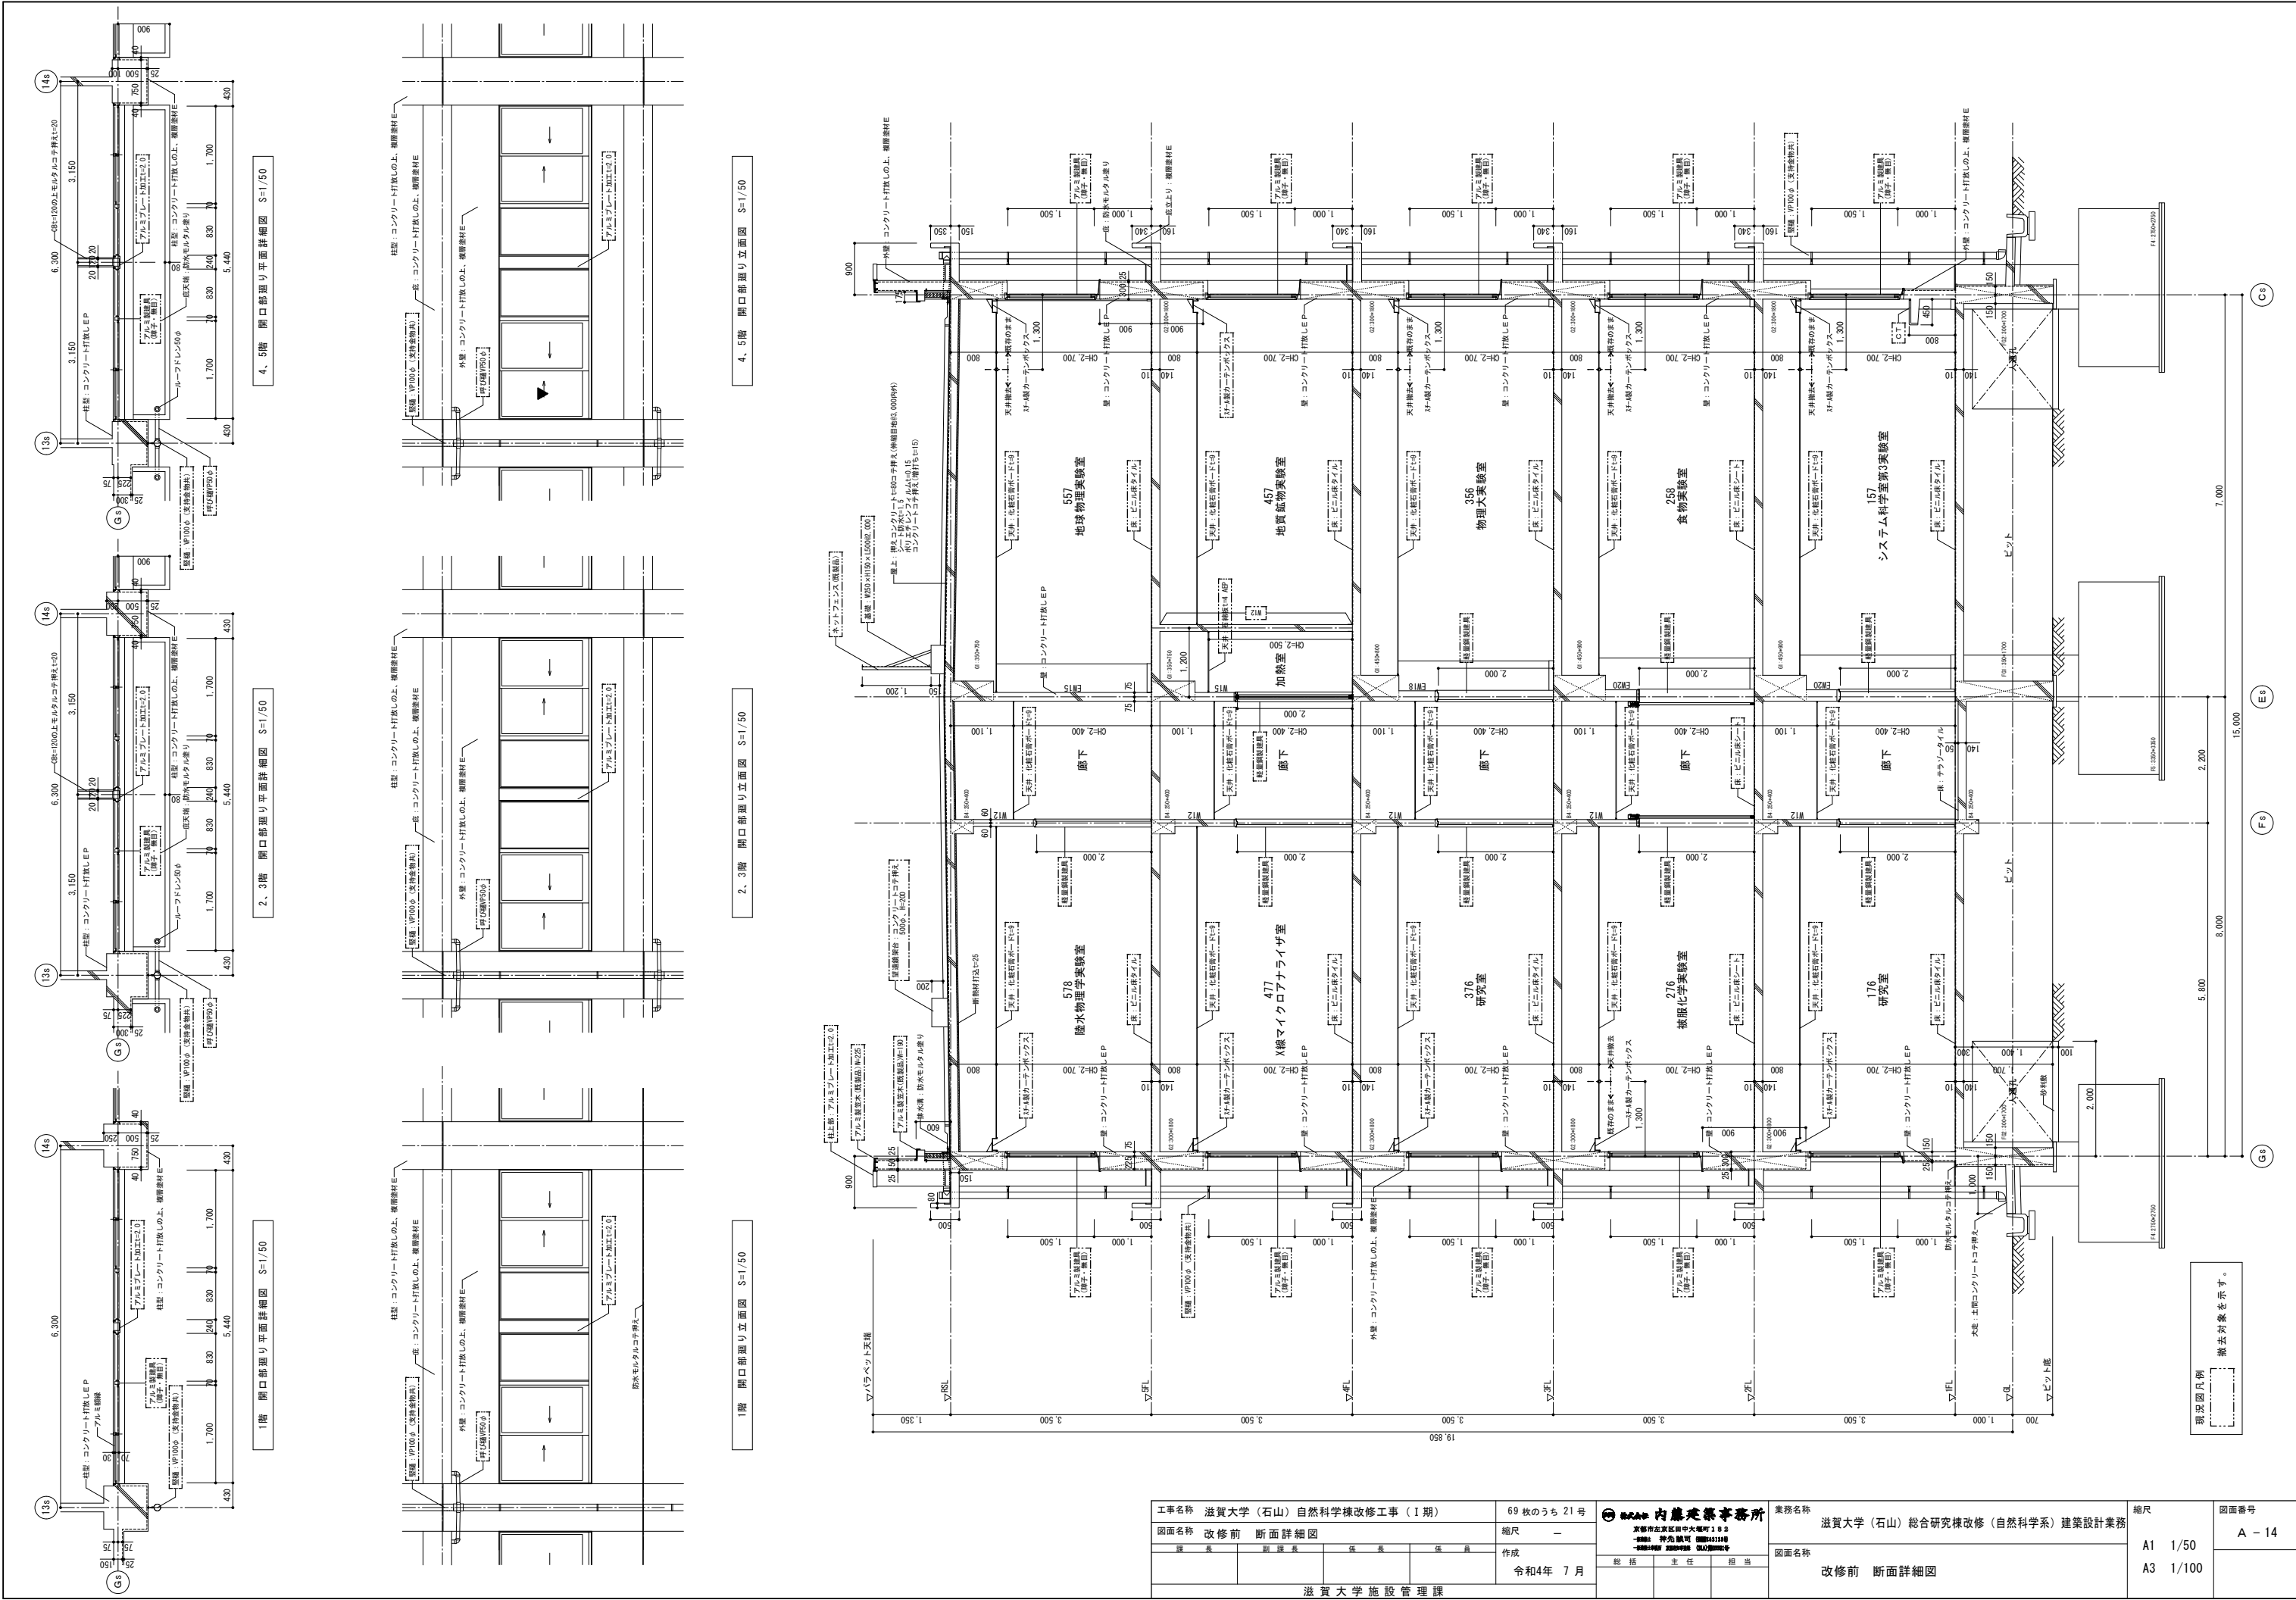


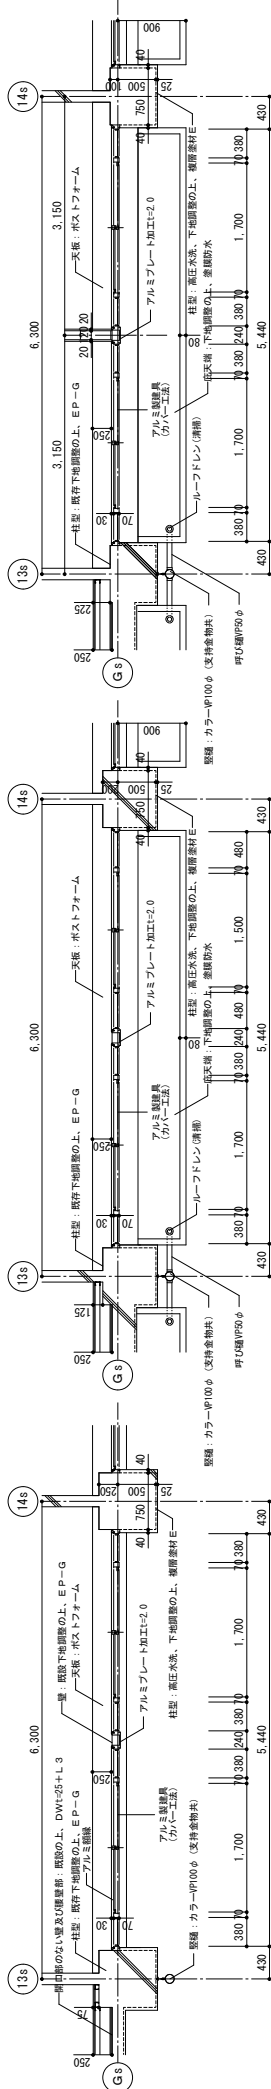

1階 開口部廻り平面詳細図 S=1/50

ドラフト設置 開口部廻り平面詳細図 S=1/50


4、5階 開口部廻り平面詳細図 S=1/50

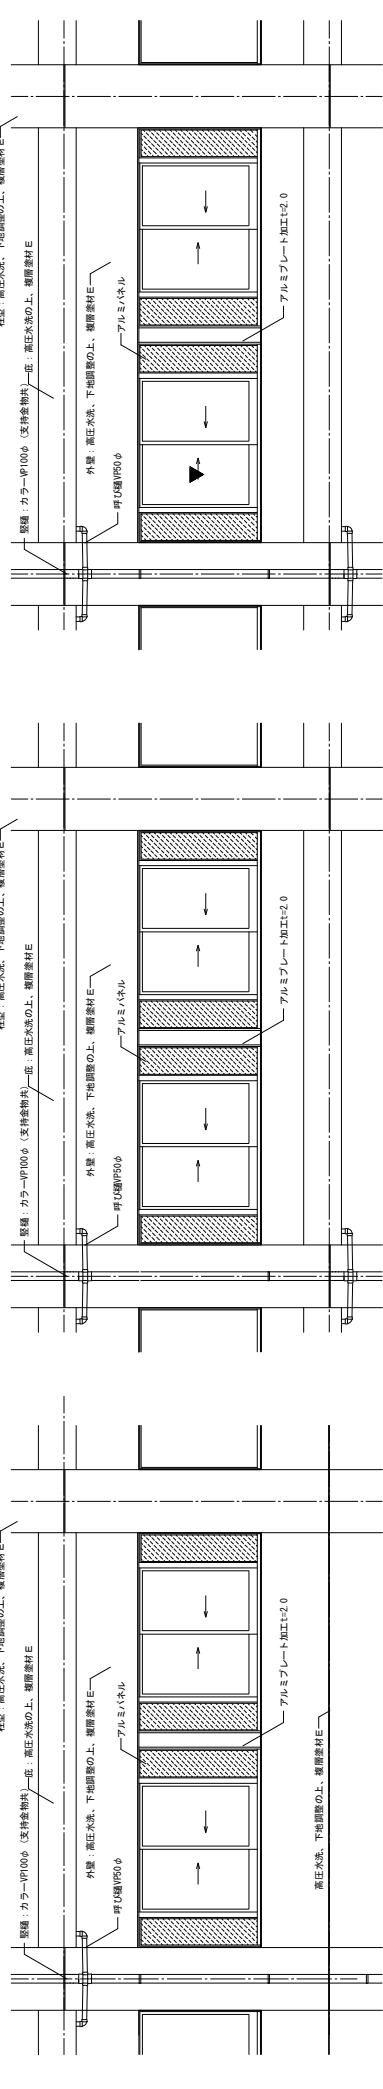


1階 開口部廻り立面図 S=1/50


ドラフト設置 開口部廻り立面図 S=1/50

4、5階 開口部廻り立面図 S=1/50

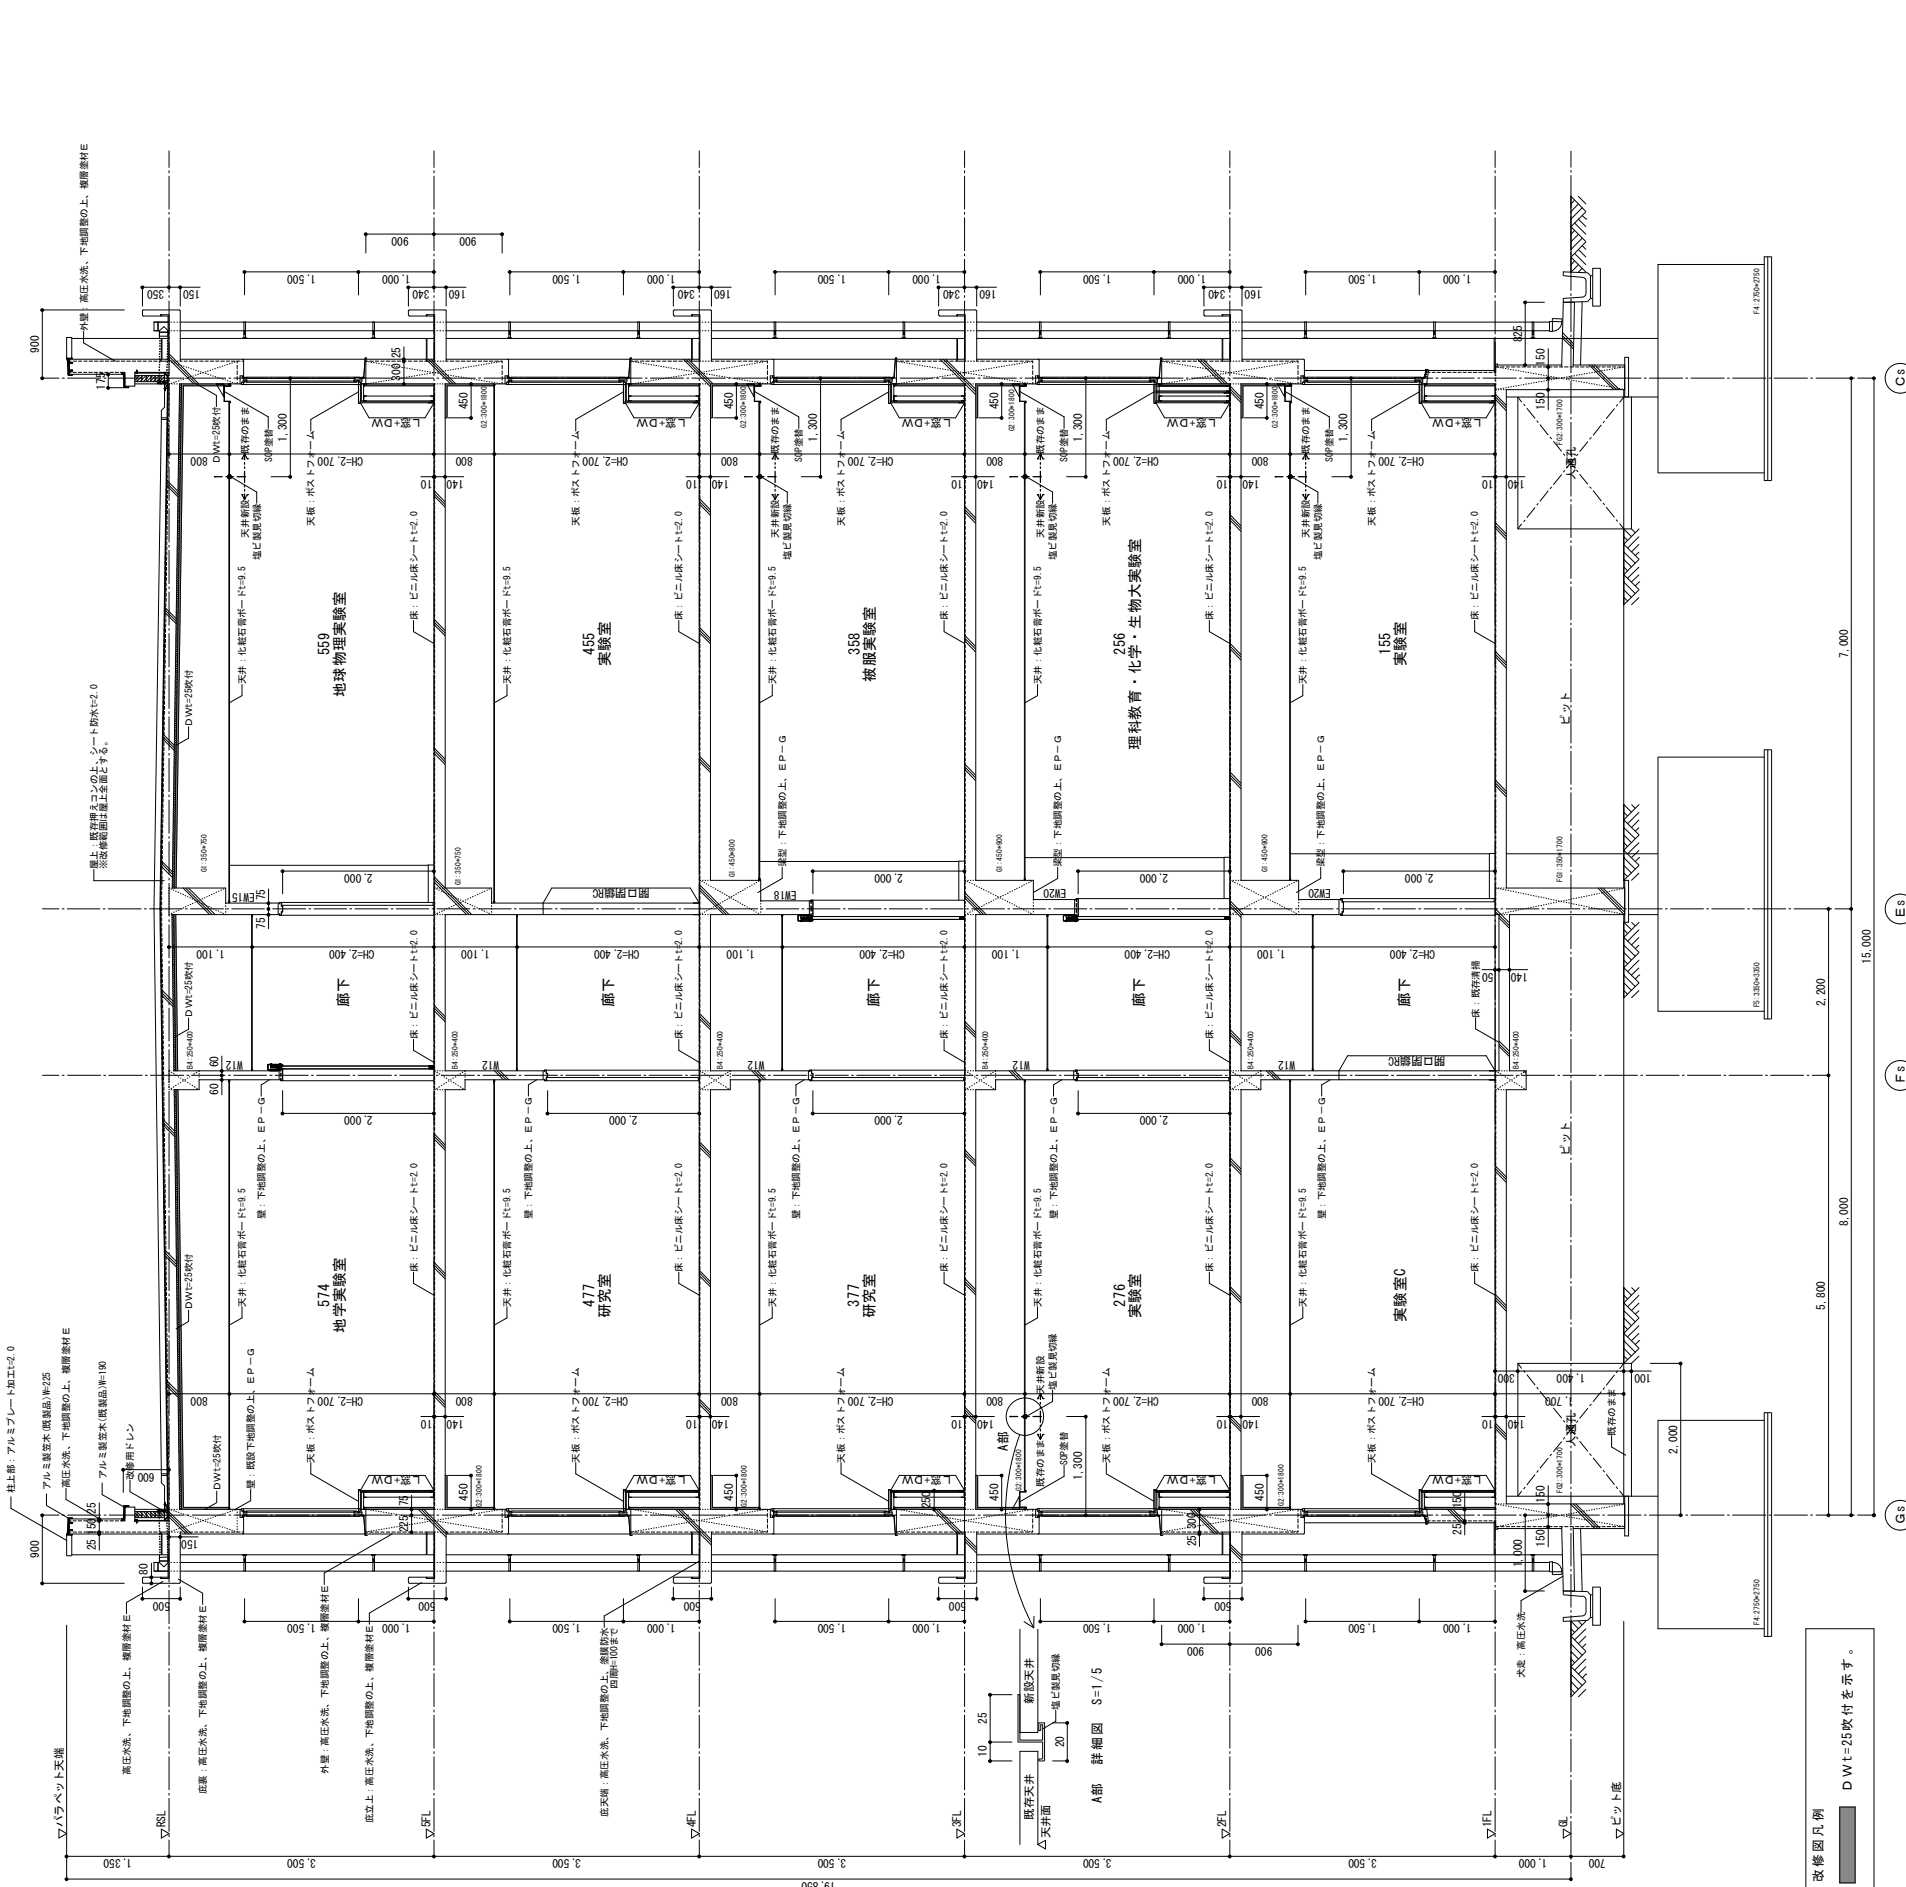

改修部凡例
DWt=25付付を示す。

工事名称 滋賀大学（石山）自然科学棟改修工事（1期）				69 枚のうち 22 号		 内藤建築事務所 京都府京都市中京区大和大町1-8-3 総務部 総務課 庶務課 企画課 建築課 〒600-8008 075-3111111 075-3111111	業務名称 滋賀大学（石山）総合研究棟改修（自然科学系）建築設計業務		縮尺		図面番号	
図面名称 改修後 断面詳細図				縮尺 —			図面名称 改修後 断面詳細図	A1 1/50		A - 15		
作成 令和4年 7 月				総 括 主 任 担 当				A3 1/100				
滋賀大学施設管理課												

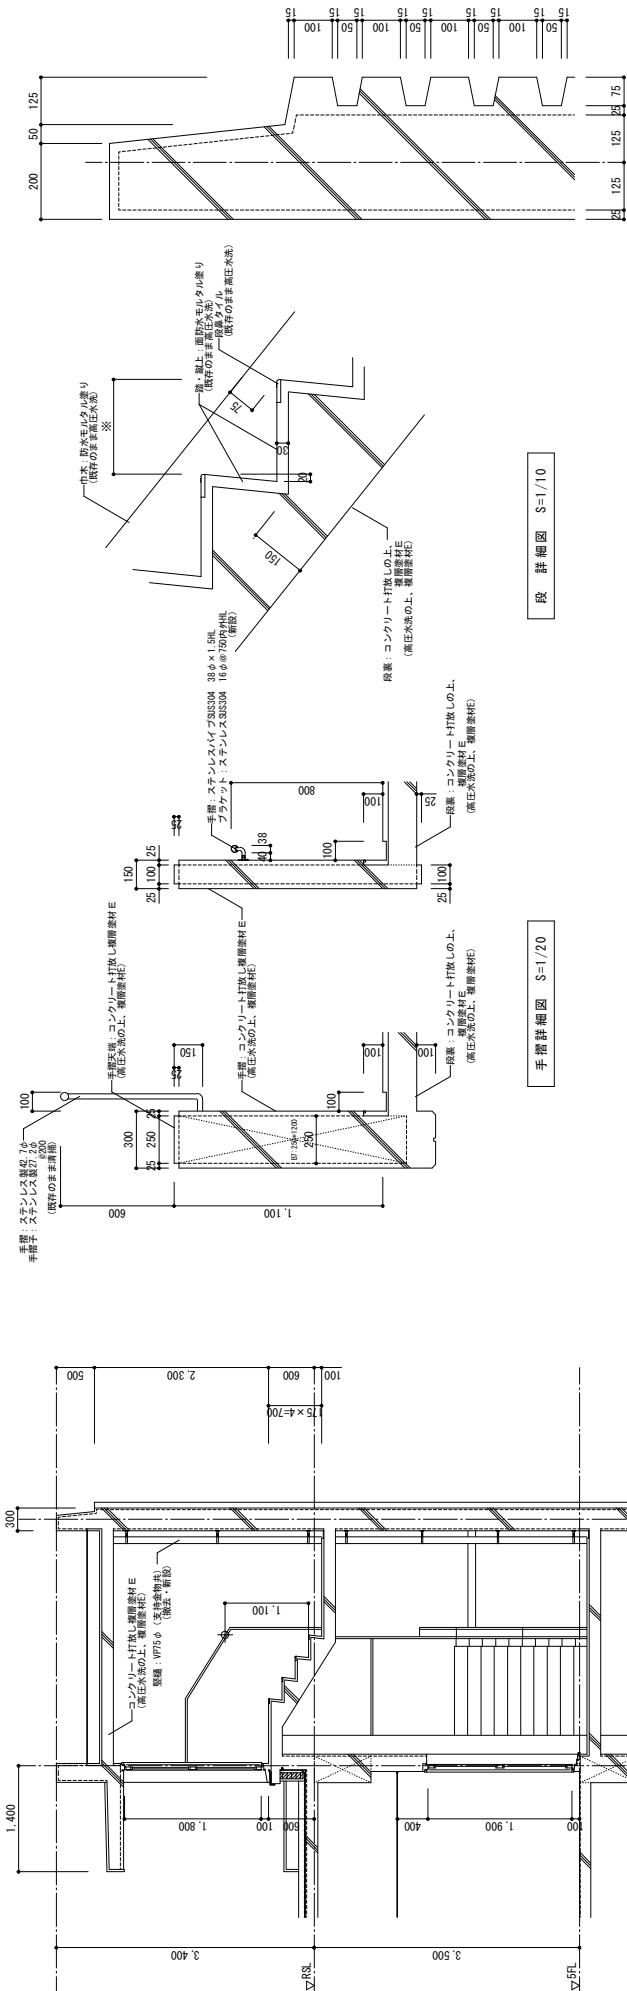

化粧リブ詳細図 S=1/10

段 詳細図 S=1/10

手摺詳細図 S=1/20

屋上階段詳細図 S=1/50

(196)

(197)

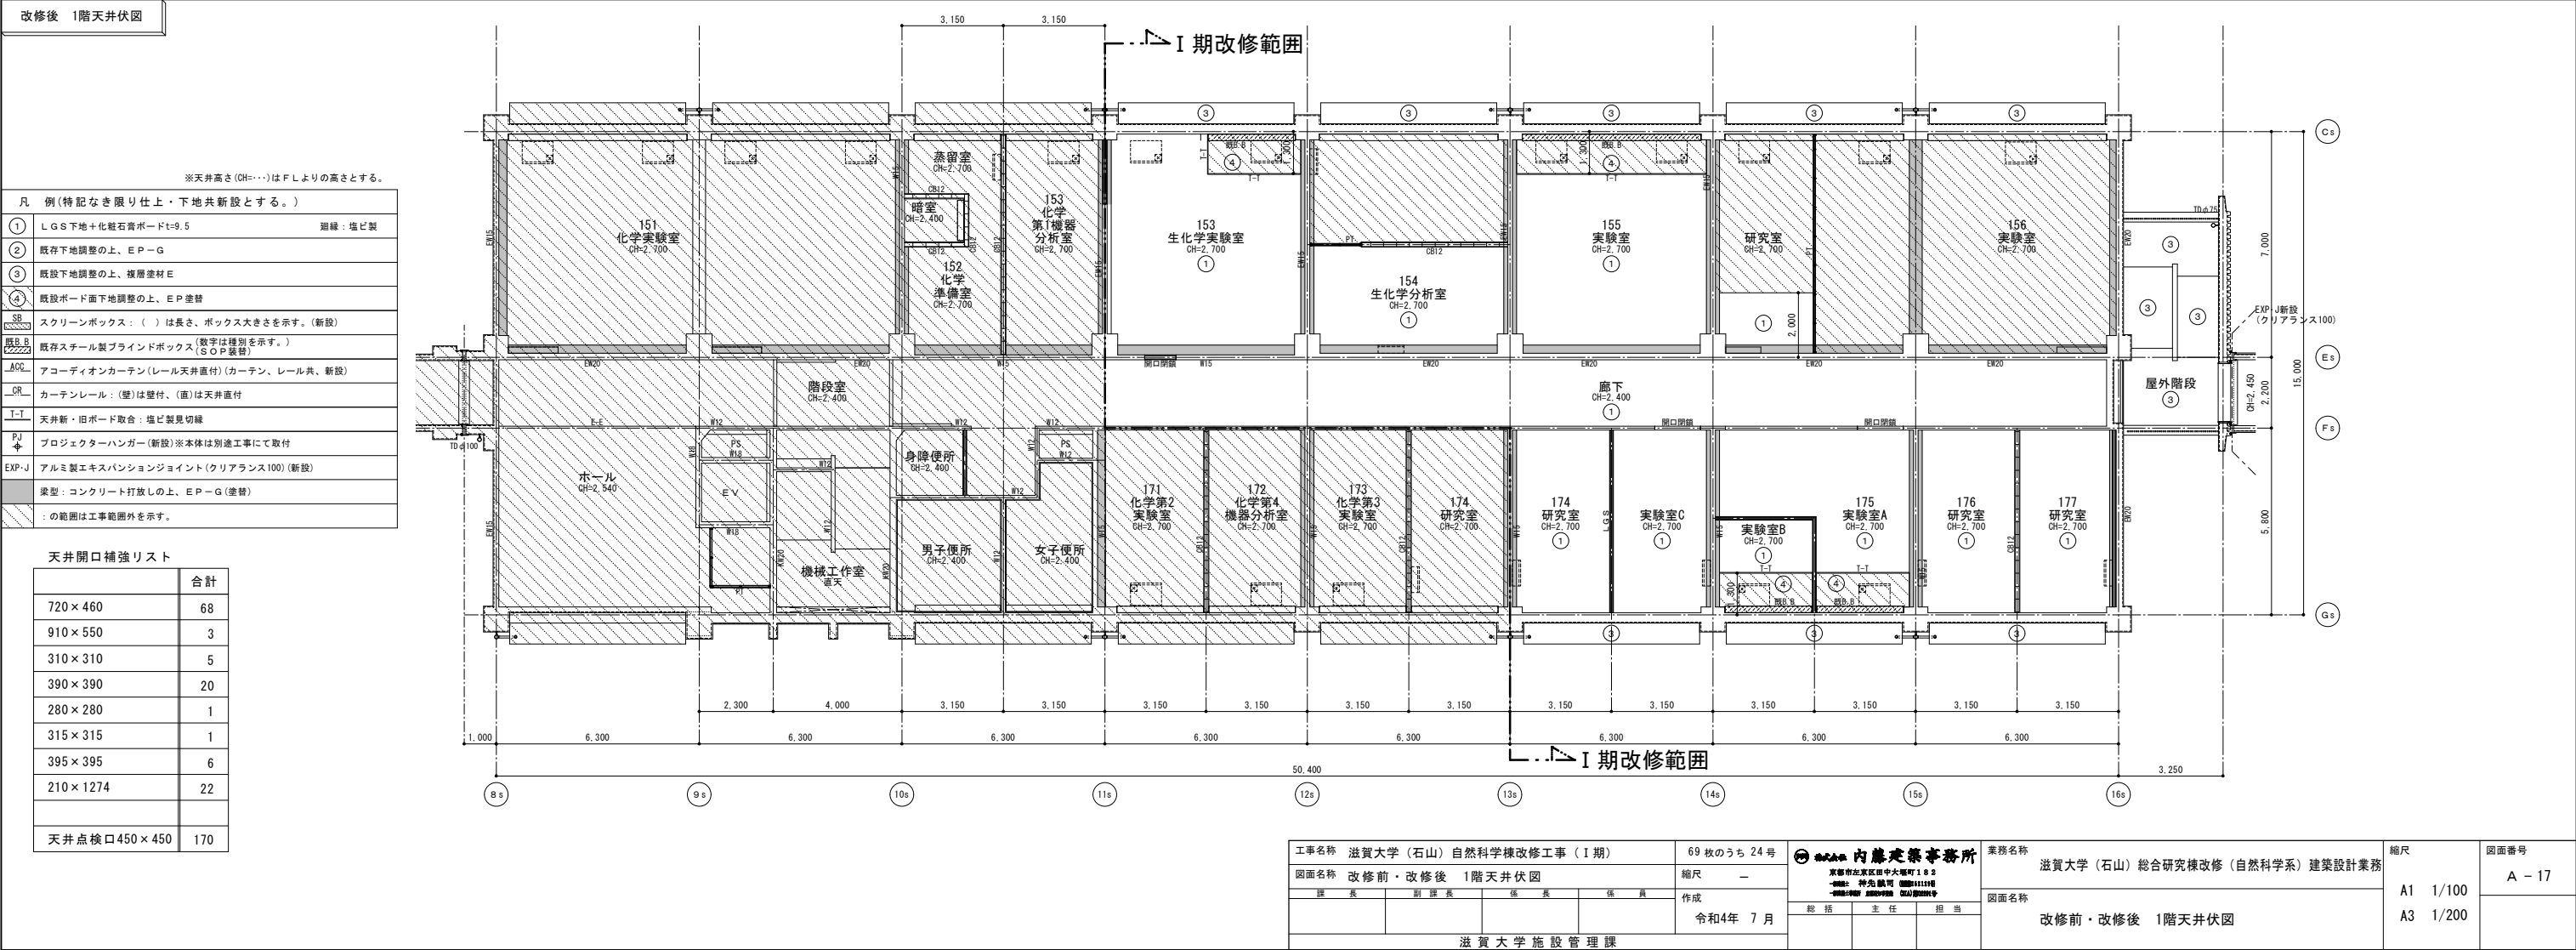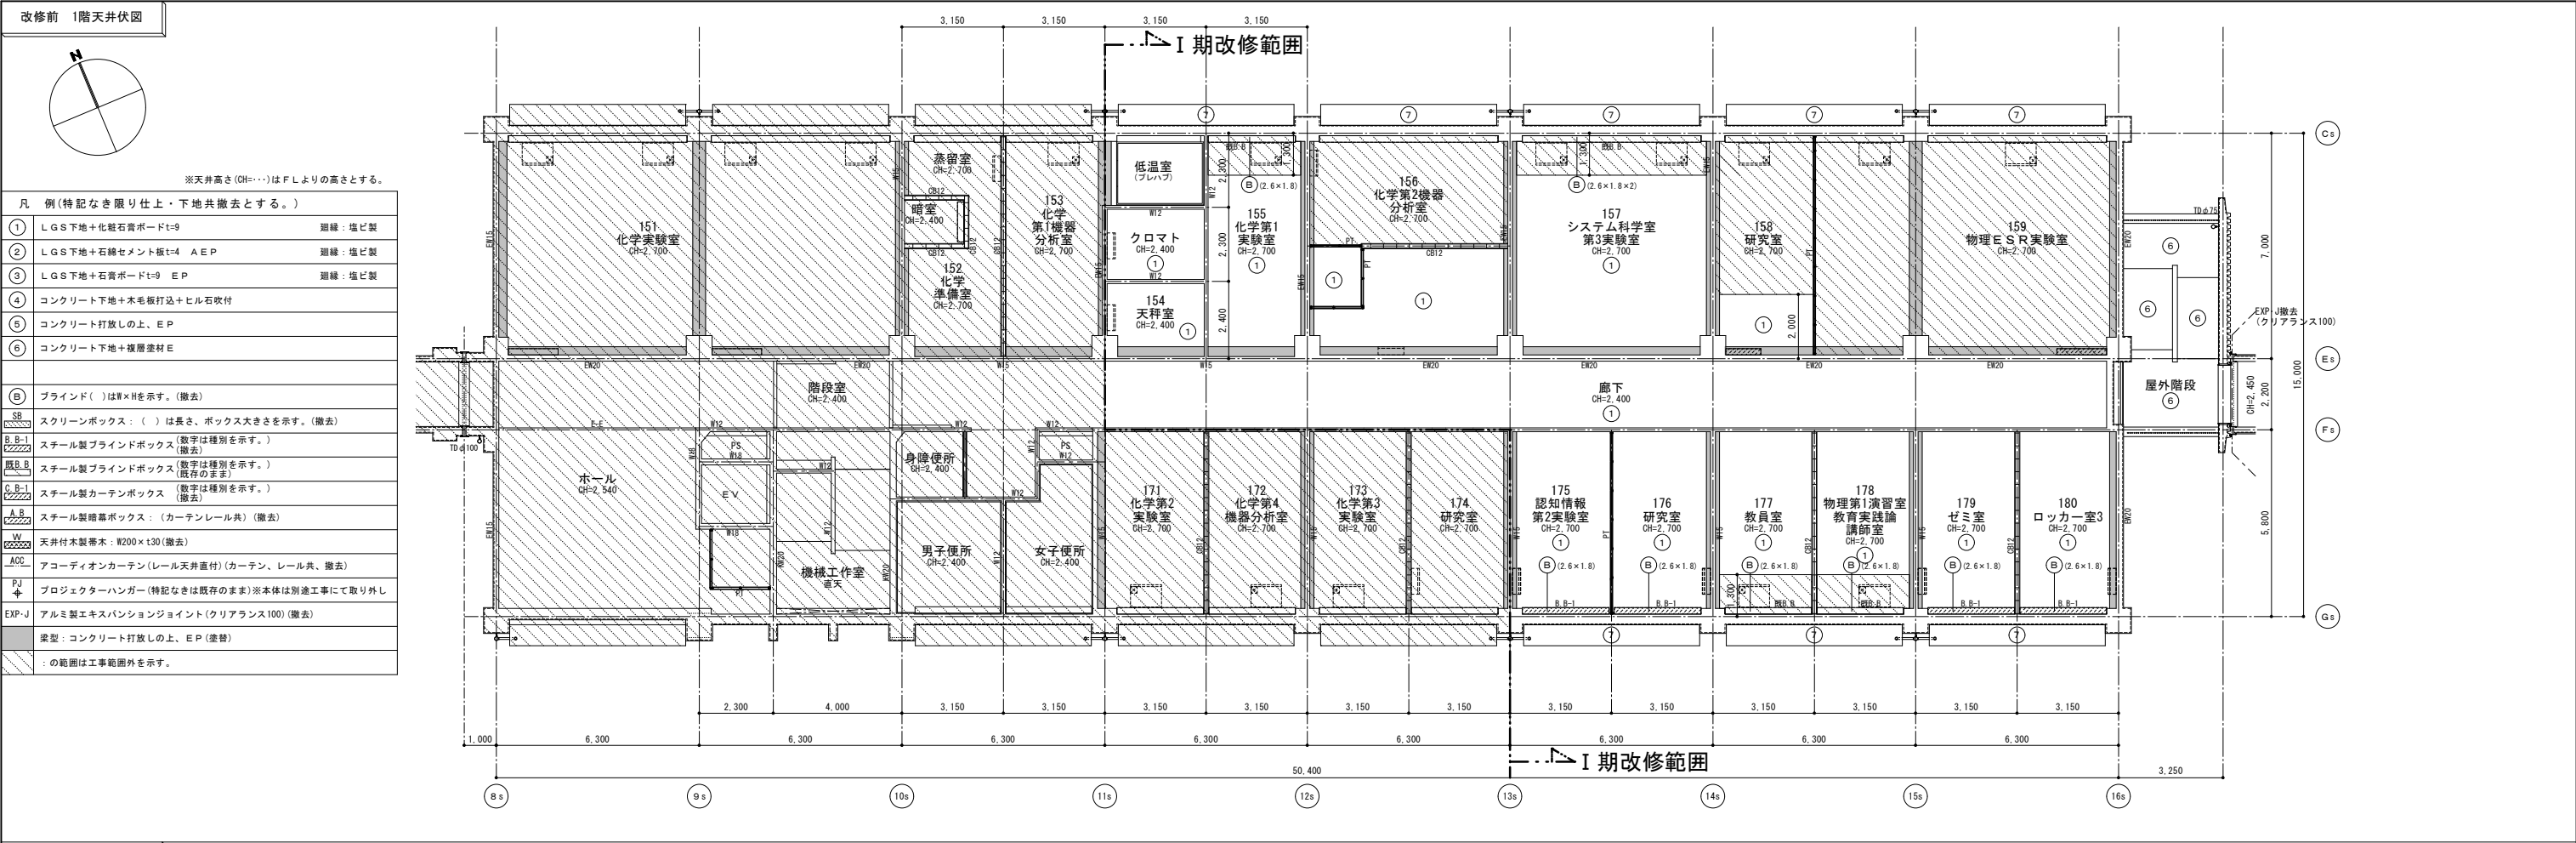


工事名称	滋賀大学 (石山) 自然科学棟改修工事 (I期)	69 枚のうち 24 号	業務名称	滋賀大学 (石山) 総合研究棟改修 (自然科学系) 建築設計業務	縮尺	図面番号
図面名称	改修前・改修後 1階天井伏図	縮尺	—	図面名称	改修前・改修後 1階天井伏図	A - 17
課長	副課長	係長	係員	総務	主任	担当
作成 令和4年 7 月				図面番号		
滋賀大学施設管理課				A1 1/100 A3 1/200		

改修前 2階天井伏図

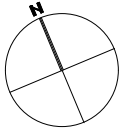



凡	例(特記なき限り仕上・下地共撤去とする。)	
①	ＬＧＳ下地+化粧石膏ボードt=9	廻縁：塩ビ製
②	ＬＧＳ下地+石膏ボードt=4 AEP	廻縁：塩ビ製
③	ＬＧＳ下地+石膏ボードt=9 EP	廻縁：塩ビ製
④	コンクリート下地+木毛板打込+ヒル石吹付	
⑤	コンクリート打放しの上、EP	
⑥	コンクリート下地+複層遮熱材E	
⑦		
⑧	ブラインド()はW×Hを示す。(撤去)	
SB	スクリーンボックス：()は長さ、ボックス大きさを示す。(撤去)	
B-1	スチール製ブラインドボックス (数字は種別を示す。) (撤去)	
B-1	スチール製ブラインドボックス (数字は種別を示す。) (既存のまま)	
B-1	スチール製カーテンボックス (数字は種別を示す。) (撤去)	
A/B	スチール製暗幕ボックス：(カーテンレール共) (撤去)	
W	天井付木製帯木：W200×t300 (撤去)	
ACQ	アコースティックカーテン(レール天井直付)(カーテン、レール共、撤去)	
PJ	プロジェクタハンガー(特記なきは既存のまま)※本体は別途工事に取外し	
XP-J	アルミ製エキスパンションジョイント(クリアランス100) (撤去)	
	梁型：コンクリート打放しの上、EP (塗替)	
	：の範囲は工事範囲外を示す。	

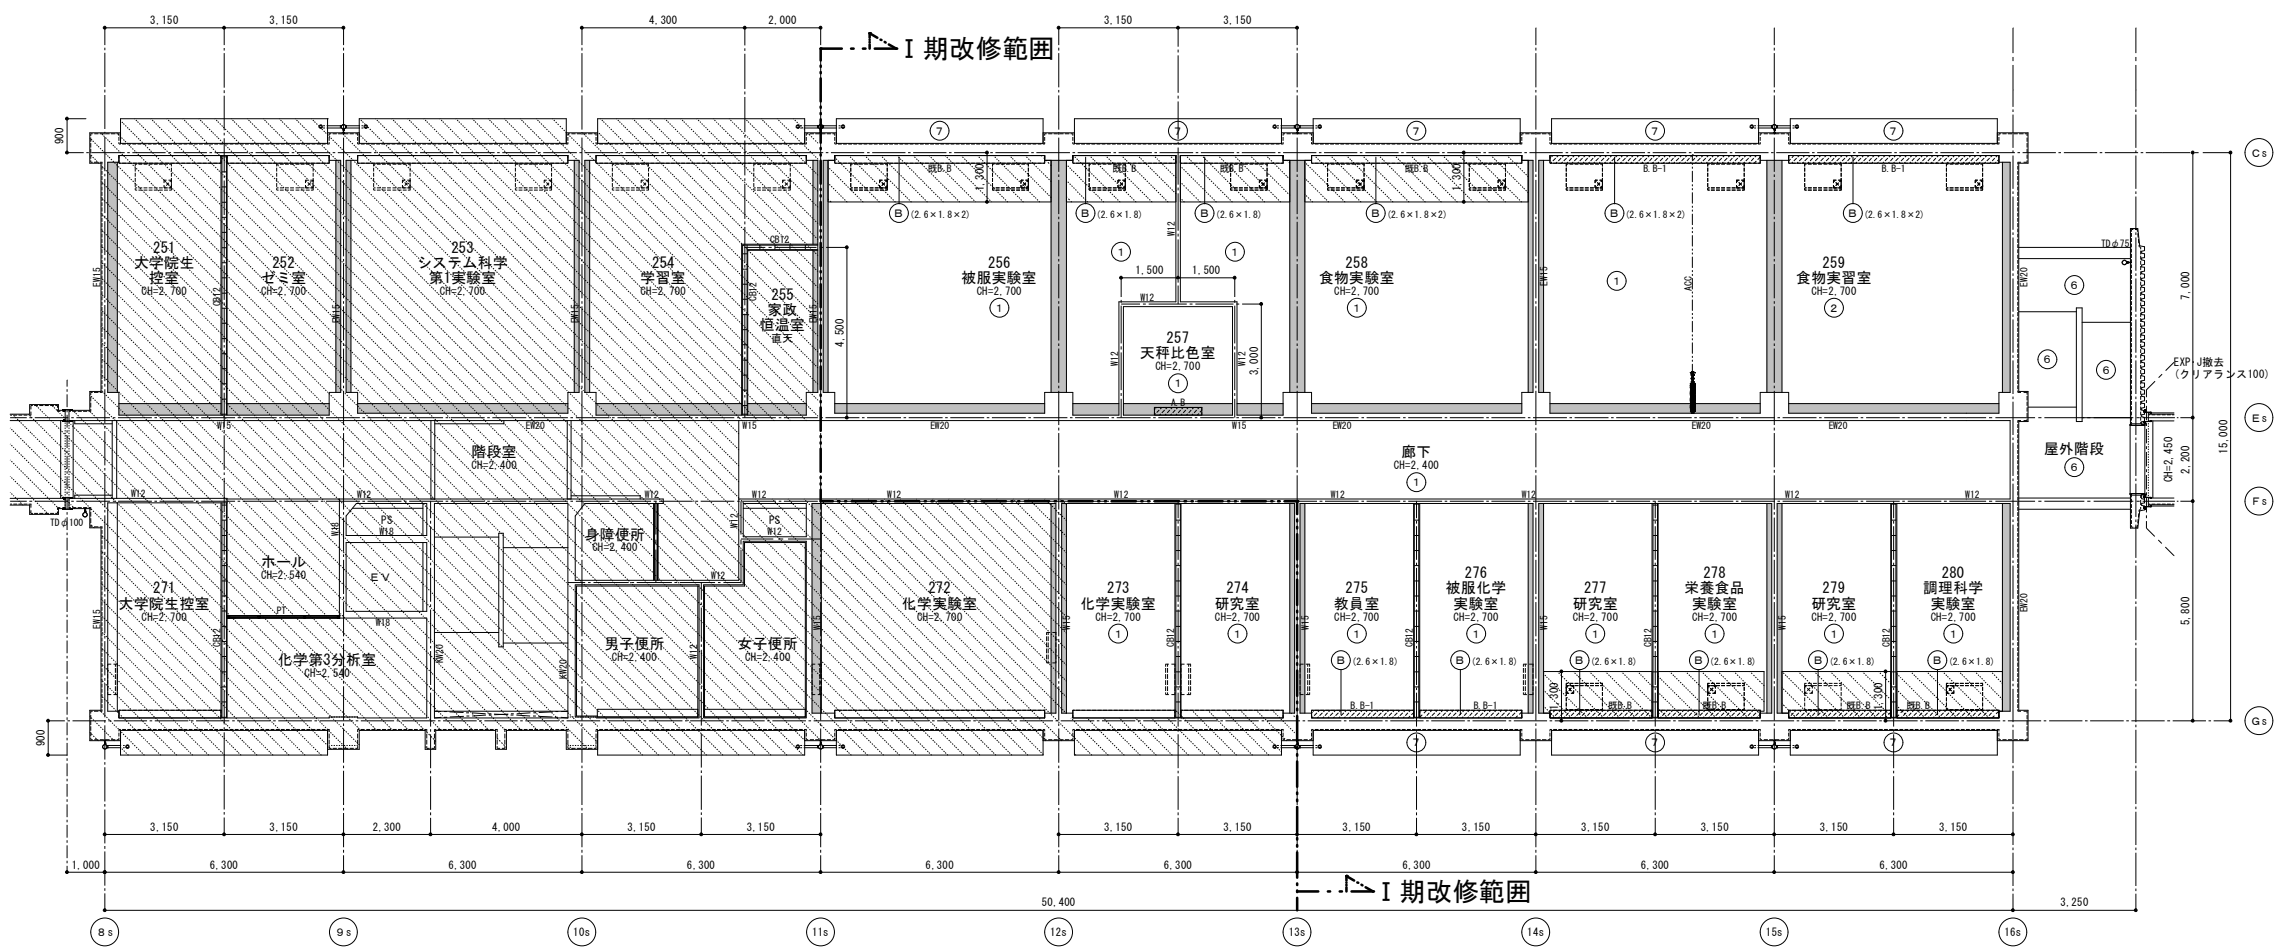


改修後 2階天井伏図


※天井高さ (OH=...) は F 以上の高さとする。	
凡 例 (特記なき限り仕上・下地共新設とする。)	
①	L G S 下地 + 化粧石膏ボード t=9.5 廻縁：塩ビ製
②	既存下地調整の上、E・P・G
③	既設下地調整の上、複層塗材 E
④	既設ボード面下地調整の上、E・P 塗替
SR 凹凸	スクリーンボックス：() は長さ、ボックス大きさを示す。(新設)
SB, B 凹凸	既存スチール製ブラインドボックス (数字は厚別を示す。) (S O P 装替)
OR 凹凸	アコーディオンカーテン (レール天井直付) (カーテン、レール共、新設)
OR	カーテンレール：(壁) は壁付、(直) は天井直付
T-T J +	天井新・旧ボード取合：塩ビ製見切縁
PJ +	プロジェクターハンガー (新設) ※本体は別途工事にて取付
XP-J	アルミ製エキスポションジョイント (クリアランス100) (新設)
	梁型：コンクリート打放しの上、E・P・G (塗替)
	：の範囲は工事範囲外を示す。

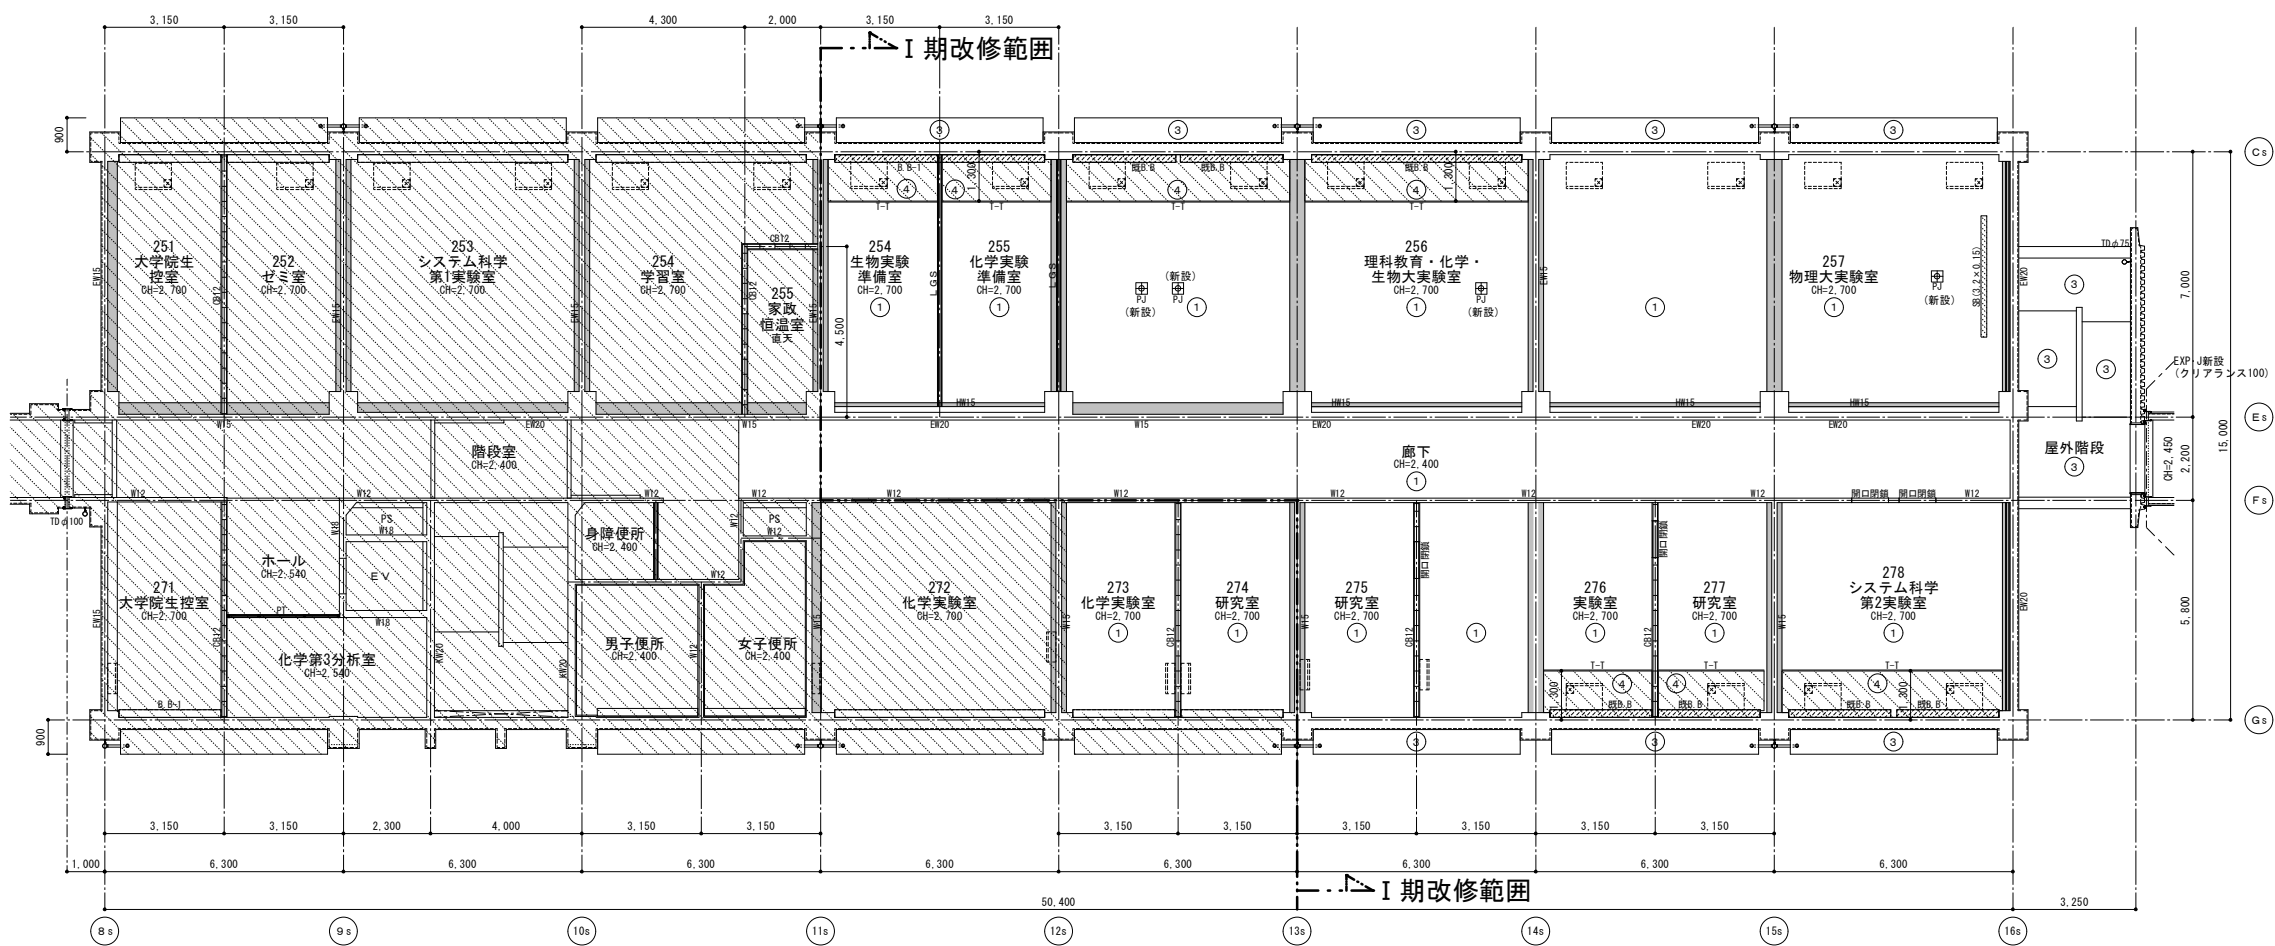

工事名称 滋賀大学（石山）自然科学棟改修工事（1期）				69 枚のうち 25 号		 内藤建築事務所 京都府左京区田中大福町1-8-2 電話：075-8111110 075-8111111 FAX：075-8111110 Eメール：info@naikaku.co.jp	業務名称 滋賀大学（石山）総合研究棟改修（自然科学系）建築設計業務		縮尺		図面番号 A - 18		
図面名称 改修前・改修後 2階天井伏図				縮尺 —			図面名称	A1 1/100					
課長		副課長		係長				係員				作成	
												令和4年 7月	
滋賀大学施設管理課						総括 主任 担当		図面名称 改修前・改修後 2階天井伏図		A3 1/200			

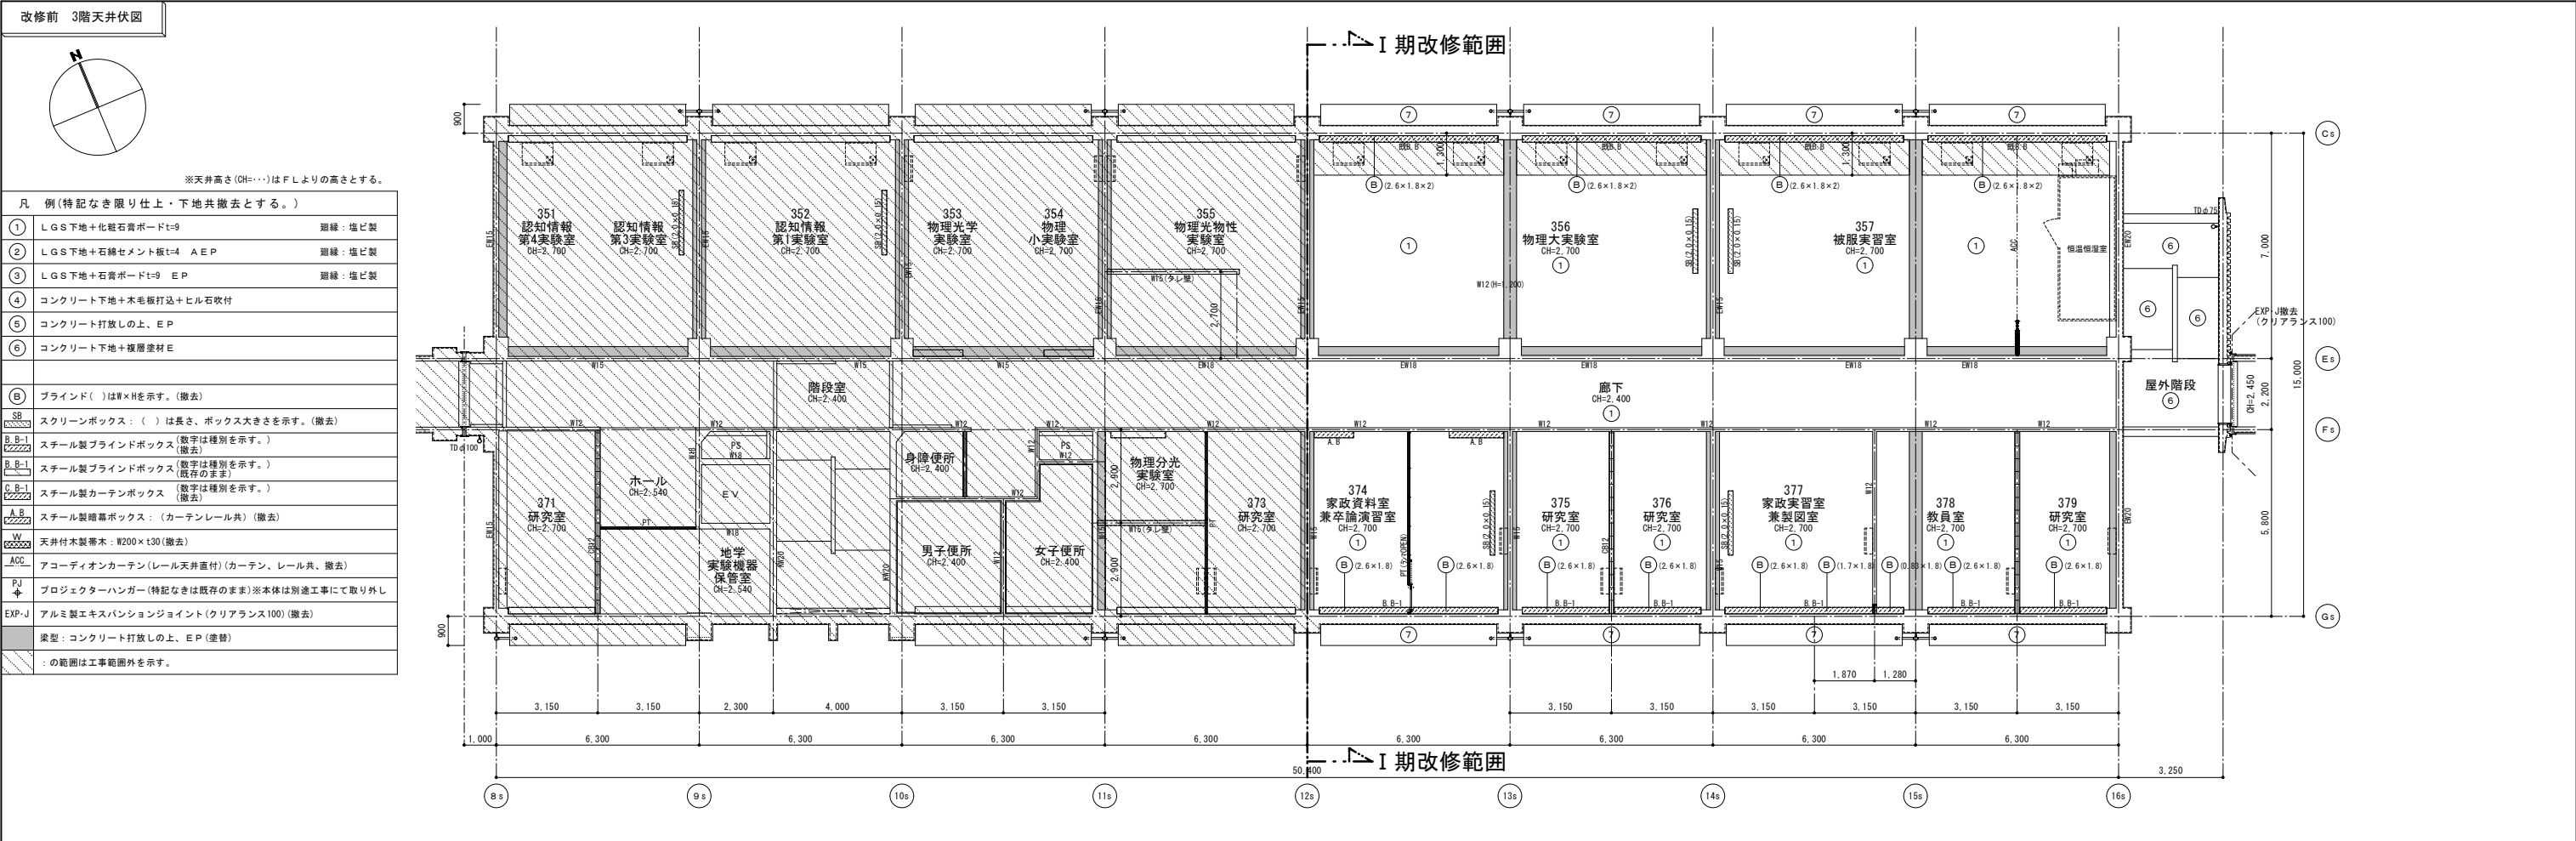



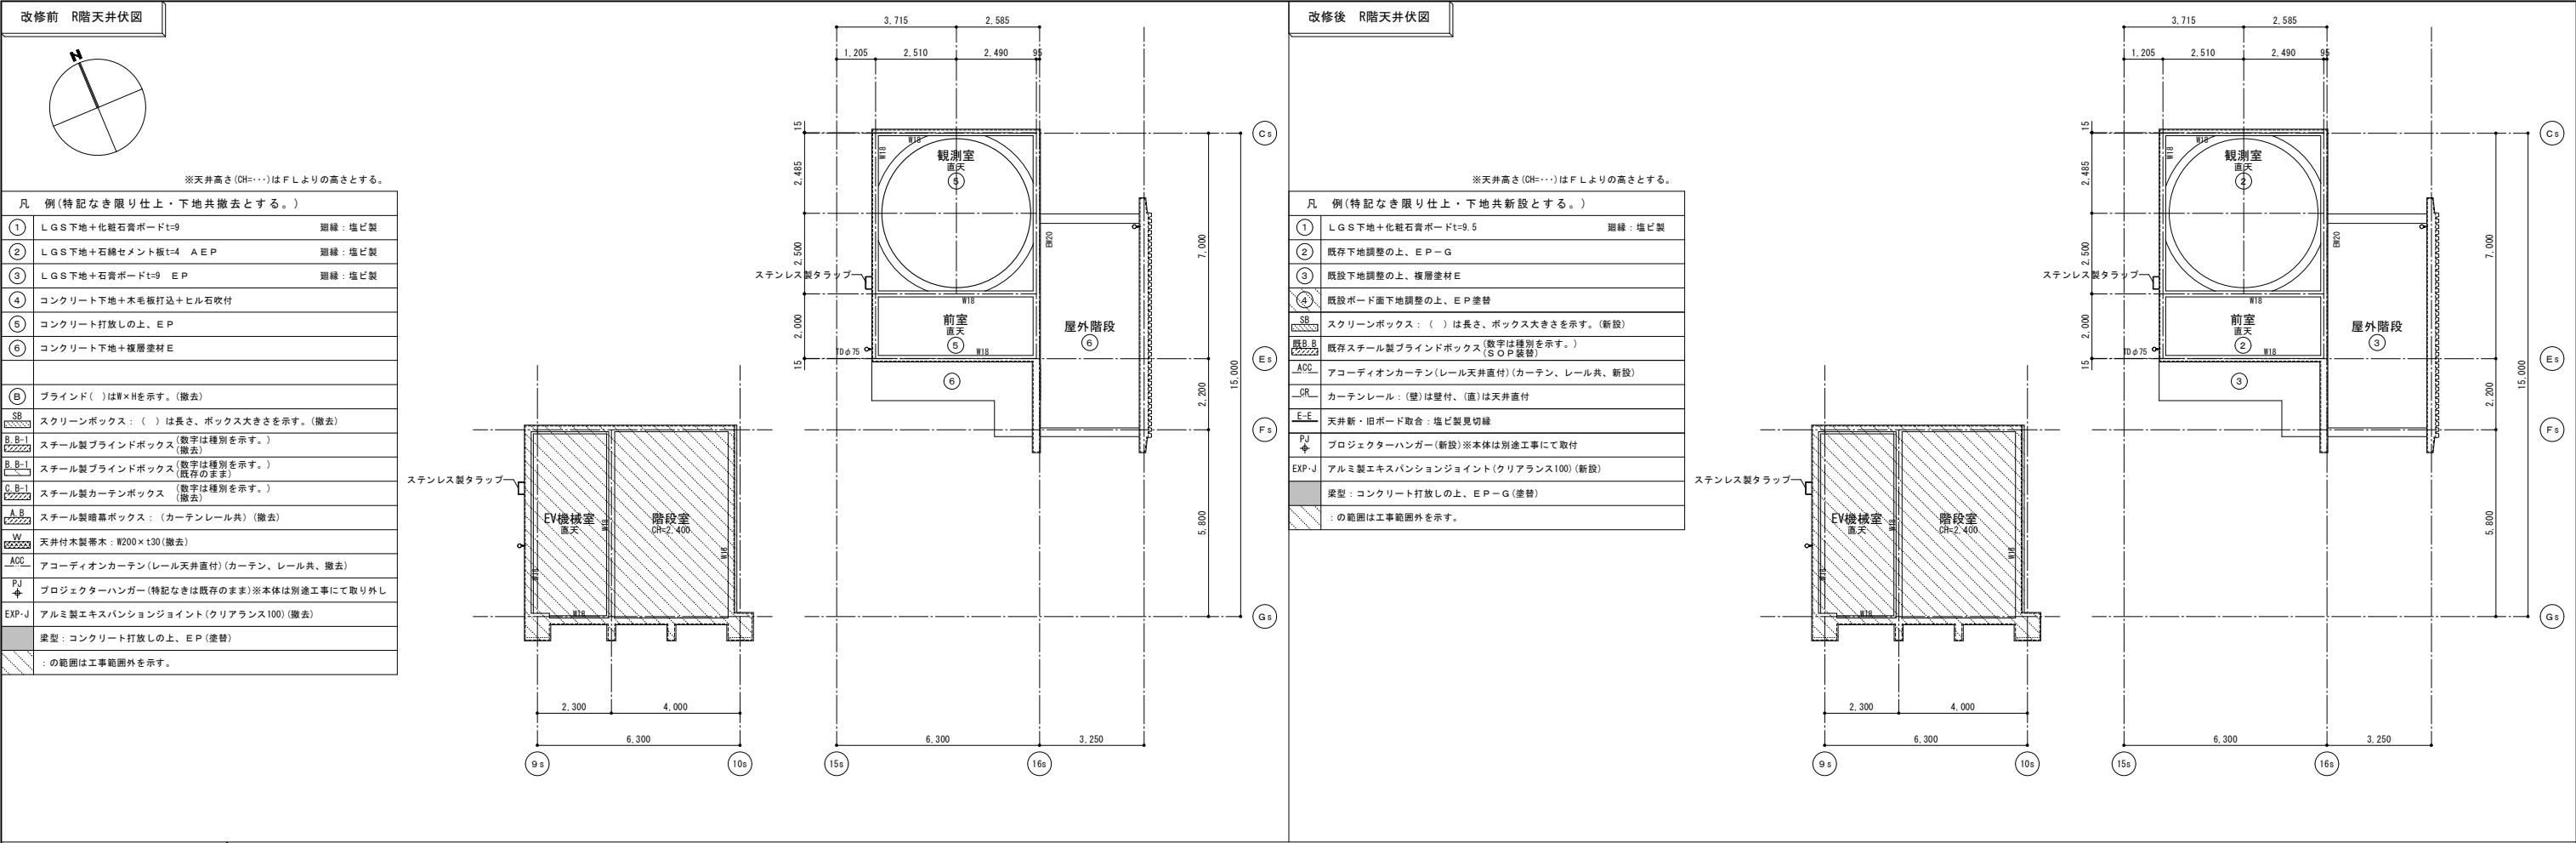

撤去 建具表																								※カバー工法の建具は枠以外を撤去とする。***：新設建具を示す**：改修建具を示す***：撤去建具を示す☒：可動網戸を示す																			
記号・数量		AP-1 カバー工法		4	AP-2 カバー工法		1	AP-3 カバー工法		2 9	AP-4 カバー工法		1	AP-5 カバー工法		1	AP-6 カバー工法		1	AP-7 カバー工法		1	AP-8 カバー工法		1																		
形状	
形式		中央はめ殺し窓、引違窓			袖はめ殺し窓、引違窓			中央はめ殺し窓、引違窓			袖はめ殺し窓、引違窓			袖はめ殺し窓、引違窓			引違窓			引違窓			引違窓																				
枠：材質(仕上)・見込		アルミ (B-1)			アルミ (B-1)			アルミ (B-1)			アルミ (B-1)			アルミ (B-1)			アルミ (B-1)			アルミ (B-1)			アルミ (B-1)																				
建具：材質(仕上)・見込		アルミ (B-1)			アルミ (B-1)			アルミ (B-1)			アルミ (B-1)			アルミ (B-1)			アルミ (B-1)			アルミ (B-1)			アルミ (B-1)																				
ガラス		P t = 5			P t = 5			P t = 5			P t = 5			P t = 5			NP t = 6、8			P t = 5			P t = 5																				
金物		付属金物一式、アルミ水切L=100			付属金物一式、アルミ水切L=100			付属金物一式、アルミ水切L=250			付属金物一式、アルミ水切L=250			付属金物一式、アルミ水切L=250			付属金物一式、アルミ水切L=130			付属金物一式、アルミ水切L=130			付属金物一式、アルミ水切L=130																				
ガラリ		—			—			—			—			—			—			—			—																				
法令関係		—			—			—			—			—			防火設備			—			—																				
備考		アルミ製網線：D=30×25、ステンレス製網戸 中間コンクリート方立 外部：アルミブレード12.0加工			アルミ製網線：D=30×25、ステンレス製網戸			アルミ製網線：D=30×25、ステンレス製網戸 中間コンクリート方立			アルミ製網線：D=30×25、ステンレス製網戸			アルミ製網線：D=30×25、ステンレス製網戸 中間コンクリート方立			アルミ製網線：D=30×25			アルミ製網線：D=30×25			アルミ製網線：D=30×25																				
記号・数量		AP-9 カバー工法		1	AP-1		1	AD-1		2	AD-2		1	AD-3		1																											
形状	
形式		引違窓			ガラリ戸			袖緩輪回転窓、片開き戸			引違戸			両開き格子戸																													
枠：材質(仕上)・見込		アルミ (B-1)			アルミ (B-1)			アルミ (B-1)			アルミ (B-1)			アルミ (B-1)																													
建具：材質(仕上)・見込		アルミ (B-1)			アルミ (B-1)			アルミ (B-1)			アルミ (B-1)			アルミ (B-1)																													
ガラス		NP t = 6、8			—			NP t = 6、8			P t = 5			—																													
金物		付属金物一式、アルミ水切L=130			付属金物一式、水切L=100			付属金物一式、PH、DC、非常錠、ステンレス水切L=150			付属金物一式、アルミ水切L=130			付属金物一式、PH、DC、FD、非常錠																													
ガラリ		—			—			—			—			—																													
法令関係		防火設備			—			防火設備			—			—																													
備考		アルミ製網線：D=30×25			1階16s通りGs通りの柱横にあり(ビット点検用)			くつずり：1、アルミ製網線：D=30×25			アルミ製網線：D=30×25			くつずり：1、アルミ格子φ75																													
記号・数量		LD-1		3 7	LD-2		1	LD-3		2 1	LD-4		2	LD-5		1	LD-6		2	LD-7		1	LD-8		2																		
形状	
形式		片開き戸			片開き戸			親子開き戸			親子開き戸			両開き戸			片引き戸			引違戸			外付枠 自閉式片引きハンガードア																				
枠：材質(仕上)・見込		スチール：SOP			スチール：SOP			スチール：SOP			スチール：SOP			スチール：SOP			スチール：SOP			スチール：SOP			スチール：SOP																				
建具：材質(仕上)・見込		スチール：アクリル樹脂焼付塗装			スチール：アクリル樹脂焼付塗装			スチール：アクリル樹脂焼付塗装			スチール：アクリル樹脂焼付塗装			スチール：アクリル樹脂焼付塗装			スチール：アクリル樹脂焼付塗装			スチール：アクリル樹脂焼付塗装			スチール：化粧鋼板																				
ガラス		P t = 5			ポリカ t = 5			P t = 5			P t = 5			—			—			—			—																				
金物		付属金物一式、PH、L、DC			付属金物一式、丁番、レバーハンドル錠、DC			付属金物一式、PH、L、DC、FD			付属金物一式、PH、L、DC、FD			付属金物一式、PH、DC、FD、ML			付属金物一式、KL、R、H			付属金物一式、KL、R、H			付属金物一式、上吊金物一式、ｽﾌﾟﾘﾝｸﾞ引棒(L=450)、ｼﾘﾝﾀﾞｰ引き戸錠																				
ガラリ		—			—			—			—			—			—			—			アルミガラリ：450×650																				
法令関係		—			—			—			—			—			—			—			—																				
備考		くつずり：3、※枠見込幅は平面図による。 140=W12、170=W15、180=CB、200=EW18、220=EW20 Wは壁厚を示す。			くつずり：3			くつずり：3、※枠見込幅は平面図による。 140=W12、170=W15、180=CB、200=EW18、220=EW20 Wは壁厚を示す。			くつずり：3、※枠見込幅は平面図による。 140=W12、170=W15 Wは壁厚を示す。			くつずり：3			ステンレスレール			ステンレスレール			くつずり：3、鋼製三方枠W=140～220(枠幅は平面図による)																				
記号・数量		LD-9		5	LD-10		1	LD-11		1	LD-12		2	一般共通事項																													
形状	
形式		外付枠 自閉式片引きハンガードア			外付枠 自閉式片引きハンガードア			外付枠 自閉式片引きハンガードア			自閉式2通動扉内蔵片引きハンガードア(LGS内蔵)																																
枠：材質(仕上)・見込		スチール：SOP			スチール：SOP			スチール：SOP			スチール：SOP																																
建具：材質(仕上)・見込		スチール：化粧鋼板			スチール：化粧鋼板			スチール：化粧鋼板			スチール：アクリル樹脂焼付塗装																																
ガラス		—			—			耐熱ガラス t = 5			耐熱ガラス t = 5																																
金物		付属金物一式、上吊金物一式、ｽﾌﾟﾘﾝｸﾞ引棒(L=450)、ｼﾘﾝﾀﾞｰ引き戸錠			付属金物一式、上吊金物一式、ｽﾌﾟﾘﾝｸﾞ引棒(L=450)、ｼﾘﾝﾀﾞｰ引き戸錠			付属金物一式、上吊金物一式、ｽﾌﾟﾘﾝｸﾞ引棒(L=450)、ｼﾘﾝﾀﾞｰ引き戸錠			付属金物一式、上吊金物一式、引棒(ｽﾌﾟﾘﾝｸﾞ製)、ｼｼﾞﾀﾞ錠																																
ガラリ		アルミガラリ：450×650			アルミガラリ：450×650			—			—																																
法令関係		—			—			防火設備			防火設備																																
備考		くつずり：3、鋼製三方枠W=140～220(枠幅は平面図による)			くつずり：3、鋼製三方枠W=140～220(枠幅は平面図による)			くつずり：3			くつずり：3																																
																								工事名称 滋賀大学（石山）自然科学棟改修工事（Ⅰ期） 69 枚のうち 30 号 図面名称 撤去建具表（Ⅰ） 縮尺 — 作成 令和4年 7 月 滋賀大学施設管理課										内建建築事務所 業務名称 滋賀大学（石山）総合研究棟改修（自然科学系）建築設計業務 図面名称 撤去建具表（Ⅰ） 縮尺 A1 1/100 A3 1/200 図面番号 A - 23									


撤去 建具表																				***→ : 新設建具を示す		**→ : 改修建具を示す		***→ : 撤去建具を示す		☒ : 可動網戸を示す		
記号・数量		ND-1		1	ND-2		1			PT-1		1	PT-2		1	PT-3		1										
形状寸法																												
形式		片開き戸			親子開き戸						スチール製可動開仕切り			スチール製可動開仕切り			スチール製可動開仕切り											
枠：材質(仕上)・見込		スチール：SOP		170	スチール：SOP		170			スチール鋼板t=1.0 アクリル系樹脂焼付塗装		70	スチール鋼板t=1.0 アクリル系樹脂焼付塗装		70	スチール鋼板t=1.0 アクリル系樹脂焼付塗装		70										
建具：材質(仕上)・見込		スチール：SOP		35	スチール：SOP		35			－		40	－		40	－		40										
ガラス		－			－						－			－			－											
金物		付属金物一式、PH、L、SL、DC			付属金物一式、PH、L、SL、DC、FD						付属金物一式、開きドア金物一式			付属金物一式、開きドア金物一式			付属金物一式、引戸金物一式											
ガラリ		－			－						700×300			－			－											
法令関係		－			－						－			－			－											
備考		くつずり：1、鉛1 m/m入			くつずり：1、鉛5 m/m入																							
記号・数量		ADD-1		2	ADD-2		1																					
形状寸法																												
形式		両引き分けアコーディオンカーテン			片引きアコーディオンカーテン																							
枠：材質(仕上)・見込		レール：アルミ押出型材			レール：アルミ押出型材																							
建具：材質(仕上)・見込		塩ビレザー			塩ビレザー																							
ガラス		－			－																							
金物		付属金物一式、取手、レール			付属金物一式、取手、レール																							
ガラリ		－			－																							
法令関係		－			－																							
備考																												
記号・数量																												
形状寸法																												
形式																												
枠：材質(仕上)・見込																												
建具：材質(仕上)・見込																												
ガラス																												
金物																												
ガラリ																												
法令関係																												
備考																												
記号・数量																												
形状寸法																												
形式																												
枠：材質(仕上)・見込																												
建具：材質(仕上)・見込																												
ガラス																												
金物																												
ガラリ																												
法令関係																												
備考																												
工事名称 滋賀大学（石山）自然科学棟改修工事（Ⅰ期）										69 枚のうち 31 号		内藤建築事務所 京都府左京区田中大塚町1-8-2 TEL: 075-8111111 FAX: 075-8111111 E-MAIL: info@naito.co.jp			業務名称 滋賀大学（石山）総合研究棟改修（自然科学系）建築設計業務			縮尺		図面番号								
図面名称 撤去建具表(2)										縮尺 ー		作成 令和4年 7 月			図面名称 撤去建具表(2)			A1 1/100		A ー 24								
滋賀大学施設管理課																		A3 1/200										





一般共通事項（特記なき限り、以下による）				可動部分の気密性と符号				特記事項									
				符 号	通気量		J I S等級	鋼製軽量戸	扉仕上げ	※指定色焼付	・標準色焼付	・標準色塗装	文化シャッター		カムスライダー	同等以上	
				S A T	3 0 以上		1 2 0 未満	A－1	T－1								
				A T	8 以上		3 0 未満	A－2	T－2								
				P A T	2 以上		8 未満	A－3	T－3	自動扉	センサー位置	※無目面付	・天井	○無目埋込			
				P P A T	1 以上		2 未満	A－4			非常時開閉動作	図示なき限り以下による					
					0 . 4 以上		1 未満				パニクオープン	自火報運動かつ停電時自動開放し開放状態維持					
											非常時開閉動作	図示なき限り以下による					
											パニククローズ	自火報運動かつ停電時、人力での開放、定時間後自動閉鎖					
												閉鎖動作の電源 ※内蔵バッテリー ・非常用電源回路 ・パネ機構					
				表示略号													
				略 号	建 具		略 号	建 具		略 号	機能性		略 号	ガラス			
				A D	アルミ製戸		S S D	ステンレス製戸		㊦	特定防火設備		P	フロート板ガラス			
				A W	アルミ製窓		S S W	ステンレス製窓		㊦	防火設備		F	型板ガラス			
				A G	アルミ製がらり		S S G	ステンレス製がらり		㊦	テンキー：電気錠		N F	網入型板ガラス			
				P D	樹脂製戸		S S K	ステンレス製三方枠		㊦	セキュリティ：電気錠		W F	網入型板ガラス			
				P W	樹脂製窓		S S H	ステンレス製シャッター		㊦	常時閉鎖式		N P	網入磨き板ガラス			
				S K	鋼製三方枠		㊦ D	オールバーヘッドドア		㊦	煙感連動随時閉鎖式		W P	網入磨き板ガラス			
				S D	鋼製戸		A C W	アルミ製カーテンウォール					H A P	熱線吸収フロート板ガラス			
				S P	鋼製点検扉		W D	木製戸					H A N P	熱線吸収網入磨き板ガラス			
				S W	鋼製窓		W W	木製窓					H A W P	熱線吸収網入磨き板ガラス			
				S G	鋼製がらり		W K	木製三方枠			音響記号		T	強化ガラス			
				S H	重量シャッター		F	ふすま		A	目地棒 SUS304 t4		S T	学校用強化ガラス（特記なきは透明）			
				L D	鋼製軽量戸		F D	戸ふすま		B	㊦ SUS304 t2 W20		I G	複層ガラス			
				L S	軽量シャッター		S	紙障子		C	㊦ SUS304 t2		H R	熱線反射ガラス			
				P T	移動間仕切（パーティション）					D	㊦ SUS304 t2（ゴム付）		D S	倍強度ガラス			
				S L W	移動間仕切（パーティション）					E	㊦ SUS304 t2		L G	合わせガラス			
				C S S	耐火スクリーン					F	㊦ SUS304 t2（ゴム付）		L E	Low-Eガラス			
													H T	断熱強化ガラス			
													G B	ガラスブロック			



新設 建具表																		※改修後に取り付く、パネルについては設備との取合いを調整の上、 孔開けを行うこと。																		※カバー工法の建具は記載寸法を各社の納まりに読み替えること。 (図中の※印寸法を読み替える)																		*** : 新設建具を示す ** : 改修建具を示す *** : 撤去建具を示す ☒ : 可動網戸を示す	
記号・数量		AW-1 カバー工法		4	AW-2 カバー工法		1	AW-3 カバー工法		2 5	AW-4 カバー工法		5	AW-5 カバー工法		1	AW-6 カバー工法		1	AW-7 カバー工法		1	AW-8 カバー工法		1	
形 状 寸 法	
	形式		両袖はめ殺し窓、引達窓																	両袖はめ殺し窓、引達窓																	両袖はめ殺し窓、引達窓																	両袖はめ殺し窓、引達窓																	両袖はめ殺し窓、引達窓																	引達窓																	引達窓																	引達窓	
	枠: 材質(仕上)・見込		アルミ (BB-1)																	アルミ (BB-1)																	アルミ (BB-1)																	アルミ (BB-1)																	アルミ (BB-1)																	アルミ (BB-1)																	アルミ (BB-1)																	アルミ (BB-1)																	アルミ (BB-1)																	アルミ (BB-1)																	アルミ (BB-1)	
	建具: 材質(仕上)・見込		アルミ (BB-1)																	アルミ (BB-1)																	アルミ (BB-1)																	アルミ (BB-1)																	アルミ (BB-1)																	アルミ (BB-1)																	アルミ (BB-1)																	アルミ (BB-1)																	アルミ (BB-1)																	アルミ (BB-1)																	アルミ (BB-1)																	アルミ (BB-1)	
	ガラス		I G : P t = 5 + A 6 + P t = 5																	I G : P t = 5 + A 6 + P t = 5																	I G : P t = 5 + A 6 + P t = 5																	I G : P t = 5 + A 6 + P t = 5																	I G : P t = 5 + A 6 + P t = 5																	N P t = 6、8																	P t = 5																	P t = 5																	P t = 5																	P t = 5																	P t = 5	
金物		付属金物一式、アルミ水切L=100																	付属金物一式、アルミ水切L=100																	付属金物一式、アルミ水切L=250																	付属金物一式、アルミ水切L=250																	付属金物一式、アルミ水切L=250																	付属金物一式、アルミ水切L=130																	付属金物一式、アルミ水切L=130																	付属金物一式、アルミ水切L=130																	付属金物一式、アルミ水切L=130																	付属金物一式、アルミ水切L=130	
ガラリ		—																	—																	—																	—																	—																	—																	—																	—																	—																	—																	—																	—	
法令関係		—																	—																	—																	—																	—																	—																	防火設備																	—																	—																	—																	—																	—	
備 考		アルミ製網線: D30×25、ステンレス製網戸																	アルミ製網線: D30×25、ステンレス製網戸																	アルミ製網線: D30×25、ステンレス製網戸																	アルミ製網線: D30×25、ステンレス製網戸																	アルミ製網線: D30×25、ステンレス製網戸																	アルミ製網線: D=30×25																	アルミ製網線: D=30×25																	アルミ製網線: D=30×25																	アルミ製網線: D=30×25																	アルミ製網線: D=30×25	
記号・数量		AW-9 カバー工法		1	AG-1 新設		1	AD-1 新設		2	AD-2 新設		1	AD-3 新設		1	SSD-1		3	SK-1		1	SK-2		1	
形 状 寸 法	
	形式		引達窓																	ガラリ戸																	袖壁にり出し窓、片開き扉戸																	引達戸																	両開き格子戸																	2重片引きドア(自閉式)																	三方枠																	三方枠	
	枠: 材質(仕上)・見込		アルミ (BB-1)																	アルミ (BB-1)																	アルミ (BB-1)																	アルミ (BB-1)																	アルミ (BB-1)																	アルミ (BB-1)																	ステンレス(SUSU304): ヘアライ仕上																	ステンレス(SUSU304): ヘアライ仕上																	ステンレス(SUSU304): ヘアライ仕上																	ステンレス(SUSU304): ヘアライ仕上																	ステンレス(SUSU304): ヘアライ仕上																	ステンレス(SUSU304): ヘアライ仕上																	ステンレス(SUSU304): ヘアライ仕上	
	建具: 材質(仕上)・見込		アルミ (BB-1)																	アルミ (BB-1)																	アルミ (BB-1)																	アルミ (BB-1)																	アルミ (BB-1)																	アルミ (BB-1)																	ステンレス(SUSU304): ヘアライ仕上																	ステンレス(SUSU304): ヘアライ仕上																	ステンレス(SUSU304): ヘアライ仕上																	ステンレス(SUSU304): ヘアライ仕上																	ステンレス(SUSU304): ヘアライ仕上																	ステンレス(SUSU304): ヘアライ仕上																	ステンレス(SUSU304): ヘアライ仕上	
	ガラス		N P t = 6、8																	—																	N P t = 6、8																	P t = 5																	—																	—																	N P t = 6、8																	—																	—																	—																	—																	—	
金物		付属金物一式、アルミ水切L=130																	付属金物一式、水切L=100、シリンドー錠																	付属金物一式、丁番、D C、非常錠、アルミ水切L=150																	付属金物一式、アルミ水切L=130																	付属金物一式、P H、D C、F D、非常錠																	付属金物一式、上吊金物一式、ガイドローラー、非常錠																	付属金物一式																	付属金物一式	
ガラリ		—																	—																	—																	—																	—																	—																	—																	—																	—																	—																	—																	—																	—	
法令関係		防火設備																	—																	防火設備																	—																	—																	—																	防火設備																	—																	—																	—																	—																	—	
備 考		アルミ製網線: D=30×25																	1階16s通りGs通りの柱横にあり(ビット点検用)																	くつずり: C、アルミ製網線: D=30×25																	アルミ製網線: D=30×25																	くつずり: C、アルミ格子φ75																	飛散防止フィルム、衝突防止表示(6ヶ所)																	—																	—																	—	
記号・数量		LD-1		2 9	LD-2		2	LD-3		1	LD-4		2	LD-5		1	LD-6		1	LD-7		7	LD-8		1 3	
形 状 寸 法	
	形式		自閉式片引きハンガードA(外付枠タイプ)																	自閉式片引きハンガードA(外付枠タイプ)																	自閉式片引きハンガードA(外付枠タイプ)																	自閉式片引きハンガードA(LGS内蔵)																	自閉式片引きハンガードA(LGS内蔵)																	片開きフラッシュ戸(セミエアタイト仕様)																	親子開きフラッシュ戸																	片開きフラッシュ戸	
	枠: 材質(仕上)・見込		スチール: アクリル焼付																	スチール: アクリル焼付																	G	画機撤去	S=1/5、1/50	S B	スクリーンボックス撤去	S=1/10	C. B-1	カーテンボックス撤去	S=1/10	A. B	暗幕ボックス撤去	S=1/10	C T	コンクリート製実験台撤去	S=1/20	C T T	コンクリート製天秤撤去	S=1/20	
W	天井付木製帯板撤去	S=1/10		7コーディオンテン取付レール撤去	S=1/10	B. B-1	ブラインドボックス撤去	S=1/10		屋上ドラフト排気撤去	S=1/20、1/50	
什器等撤去リスト	
<table><tr><th rowspan="2">階数</th><th rowspan="2">部屋番号</th><th rowspan="2">品名</th><th rowspan="2">特記事項 (その他)</th><th rowspan="2">数量</th><th colspan="3">サイズ</th><th rowspan="2">階数</th><th rowspan="2">部屋番号</th><th rowspan="2">品名</th><th rowspan="2">特記事項 (その他)</th><th rowspan="2">数量</th><th colspan="3">サイズ</th><th rowspan="2">階数</th><th rowspan="2">部屋番号</th><th rowspan="2">品名</th><th rowspan="2">特記事項 (その他)</th><th rowspan="2">数量</th><th colspan="3">サイズ</th><th rowspan="2">階数</th><th rowspan="2">部屋番号</th><th rowspan="2">品名</th><th rowspan="2">特記事項 (その他)</th><th rowspan="2">数量</th><th colspan="3">サイズ</th></tr><tr><th>W</th><th>D</th><th>H</th><th>W</th><th>D</th><th>H</th><th>W</th><th>D</th><th>H</th><th>W</th><th>D</th><th>H</th><th>W</th><th>D</th><th>H</th></tr><tr><td>1</td><td>155</td><td>流し台</td><td></td><td>1</td><td>900</td><td>600</td><td>104</td><td>2</td><td>258</td><td>サド'実験台</td><td></td><td>1</td><td>2400</td><td>750</td><td>810</td><td>2</td><td>276</td><td>サド'実験台</td><td></td><td>1</td><td>2400</td><td>750</td><td>750</td><td>3</td><td>356</td><td>掲示板</td><td>壁付</td><td>1</td><td>1800</td><td>40</td><td>1200</td><td>4</td><td>455</td><td>サド'実験台</td><td>試験棚付</td><td>1</td><td>1500</td><td>750</td><td>1800</td><td>5</td><td>557</td><td>流し台</td><td></td><td>1</td><td>900</td><td>600</td><td>930</td></tr><tr><td>1</td><td>155</td><td>サド'実験台</td><td></td><td>1</td><td>3000</td><td>750</td><td>1750</td><td>2</td><td>258</td><td>サド'実験台</td><td></td><td>1</td><td>1800</td><td>100</td><td>900</td><td>2</td><td>276</td><td>サド'実験台</td><td></td><td>1</td><td>1500</td><td>750</td><td>750</td><td>3</td><td>356前</td><td>掲示板</td><td>壁付</td><td>1</td><td>4500</td><td>40</td><td>900</td><td>4</td><td>455</td><td>流し台</td><td></td><td>1</td><td>1200</td><td>600</td><td>1050</td><td>5</td><td>557</td><td>サド'実験台</td><td></td><td>1</td><td>750</td><td>600</td><td>850</td></tr><tr><td>1</td><td>156</td><td>流し台</td><td></td><td>1</td><td>1200</td><td>600</td><td>1000</td><td>2</td><td>258</td><td>掲示板</td><td>壁付</td><td>1</td><td>900</td><td>40</td><td>900</td><td>2</td><td>276</td><td>サド'実験台</td><td>試験棚付</td><td>1</td><td>2400</td><td>750</td><td>1650</td><td>3</td><td>357</td><td>サド'実験台</td><td></td><td>1</td><td>1800</td><td>750</td><td>750</td><td>4</td><td>455</td><td>中央実験台</td><td></td><td>1</td><td>2400</td><td>1200</td><td>1800</td><td>5</td><td>557</td><td>実験台</td><td></td><td>1</td><td>1500</td><td>900</td><td>800</td></tr><tr><td>1</td><td>156</td><td>サド'実験台</td><td></td><td>1</td><td>1200</td><td>800</td><td>800</td><td>2</td><td>258</td><td>流し台</td><td></td><td>1</td><td>600</td><td>600</td><td>900</td><td>2</td><td>278</td><td>流し台</td><td></td><td>1</td><td>1200</td><td>600</td><td>960</td><td>3</td><td>357</td><td>サド'実験台</td><td></td><td>1</td><td>1500</td><td>750</td><td>780</td><td>4</td><td>455</td><td>中央実験台</td><td></td><td>1</td><td>2400</td><td>1200</td><td>1800</td><td>5</td><td>557</td><td>実験台</td><td></td><td>1</td><td>1500</td><td>900</td><td>800</td></tr><tr><td>1</td><td>156</td><td>洗面台</td><td></td><td>1</td><td>500</td><td>400</td><td>750</td><td>2</td><td>258</td><td>流し台</td><td></td><td>1</td><td>600</td><td>600</td><td>900</td><td>2</td><td>278</td><td>サド'実験台</td><td></td><td>1</td><td>2400</td><td>750</td><td>750</td><td>3</td><td>357</td><td>サド'実験台</td><td></td><td>1</td><td>1800</td><td>750</td><td>750</td><td>4</td><td>455前</td><td>掲示板</td><td>壁付</td><td>1</td><td>900</td><td>40</td><td>910</td><td>5</td><td>557</td><td>サド'実験台</td><td></td><td>1</td><td>1200</td><td>750</td><td>750</td></tr><tr><td>1</td><td>157</td><td>サド'実験台</td><td>壁付</td><td>1</td><td>900</td><td>100</td><td>600</td><td>2</td><td>258</td><td>流し台</td><td></td><td>1</td><td>900</td><td>600</td><td>900</td><td>2</td><td>278</td><td>サド'実験台</td><td></td><td>1</td><td>2400</td><td>750</td><td>750</td><td>3</td><td>357</td><td>サド'実験台</td><td></td><td>1</td><td>1500</td><td>750</td><td>750</td><td>4</td><td>457</td><td>サド'実験台</td><td></td><td>1</td><td>1500</td><td>750</td><td>800</td><td>5</td><td>557前</td><td>掲示板</td><td>壁付</td><td>1</td><td>2700</td><td>40</td><td>900</td></tr><tr><td>1</td><td>157</td><td>サド'実験台</td><td>壁付</td><td>1</td><td>1800</td><td>100</td><td>1200</td><td>2</td><td>258</td><td>吊戸棚</td><td>壁付</td><td>1</td><td>1000</td><td>210</td><td>1200</td><td>2</td><td>278</td><td>吊戸棚</td><td>壁付</td><td>1</td><td>900</td><td>300</td><td>610</td><td>3</td><td>357</td><td>サド'実験台</td><td>壁付</td><td>1</td><td>2700</td><td>100</td><td>1200</td><td>4</td><td>457</td><td>中央実験台</td><td>試験棚付</td><td>1</td><td>3000</td><td>1500</td><td>1700</td><td>5</td><td>558</td><td>サド'実験台</td><td>壁付</td><td>1</td><td>1800</td><td>70</td><td>900</td></tr><tr><td>1</td><td>157</td><td>サド'実験台</td><td>壁付</td><td>1</td><td>600</td><td>30</td><td>900</td><td>2</td><td>258</td><td>中央実験台</td><td></td><td>1</td><td>3520</td><td>1200</td><td>760</td><td>2</td><td>278</td><td>吊戸棚</td><td>壁付</td><td>1</td><td>900</td><td>300</td><td>610</td><td>3</td><td>357</td><td>中央実験台</td><td></td><td>1</td><td>2330</td><td>900</td><td>760</td><td>4</td><td>458</td><td>黒板</td><td>壁付</td><td>1</td><td>3600</td><td>100</td><td>1200</td><td>5</td><td>558前</td><td>掲示板</td><td>壁付</td><td>1</td><td>1800</td><td>40</td><td>900</td></tr><tr><td>1</td><td>157</td><td>サド'実験台</td><td></td><td>1</td><td>1350</td><td>750</td><td>760</td><td>2</td><td>258</td><td>中央実験台</td><td></td><td>1</td><td>3520</td><td>1200</td><td>760</td><td>2</td><td>278</td><td>吊戸棚</td><td>壁付</td><td>1</td><td>900</td><td>300</td><td>610</td><td>3</td><td>357前</td><td>掲示板</td><td>壁付</td><td>1</td><td>2700</td><td>40</td><td>900</td><td>4</td><td>458</td><td>数学実験台</td><td></td><td>1</td><td>1800</td><td>750</td><td>850</td><td>5</td><td>560</td><td>サド'実験台</td><td>壁付</td><td>1</td><td>1800</td><td>80</td><td>90</td></tr><tr><td>1</td><td>158</td><td>サド'実験台</td><td>壁付</td><td>1</td><td>1800</td><td>110</td><td>900</td><td>2</td><td>258前</td><td>掲示板</td><td>壁付</td><td>1</td><td>1800</td><td>40</td><td>900</td><td>2</td><td>278</td><td>吊戸棚</td><td>壁付</td><td>1</td><td>900</td><td>300</td><td>610</td><td>3</td><td>357</td><td>サド'実験台</td><td></td><td>1</td><td>1000</td><td>570</td><td>480</td><td>4</td><td>458</td><td>実験台</td><td></td><td>10</td><td>2100</td><td>600</td><td>750</td><td>5</td><td>560</td><td>サド'実験台</td><td></td><td>1</td><td>600</td><td>600</td><td>800</td></tr><tr><td>1</td><td>177</td><td>サド'実験台</td><td>壁付</td><td>1</td><td>1800</td><td>100</td><td>900</td><td>2</td><td>259</td><td>黒板</td><td>壁付</td><td>1</td><td>2700</td><td>100</td><td>900</td><td>2</td><td>278</td><td>吊戸棚</td><td>壁付</td><td>1</td><td>900</td><td>300</td><td>610</td><td>3</td><td>357</td><td>サド'実験台</td><td></td><td>1</td><td>750</td><td>550</td><td>750</td><td>4</td><td>474</td><td>サド'実験台</td><td>壁付</td><td>1</td><td>1820</td><td>100</td><td>910</td><td>5</td><td>560</td><td>流し台</td><td></td><td>1</td><td>600</td><td>600</td><td>1000</td></tr><tr><td>2</td><td>256</td><td>サド'実験台</td><td></td><td>1</td><td>900</td><td>750</td><td>800</td><td>2</td><td>259</td><td>サド'実験台</td><td></td><td>1</td><td>1200</td><td>80</td><td>900</td><td>2</td><td>278</td><td>吊戸棚</td><td>壁付</td><td>1</td><td>600</td><td>300</td><td>400</td><td>3</td><td>357</td><td>サド'実験台</td><td></td><td>1</td><td>1800</td><td>750</td><td>750</td><td>4</td><td>475</td><td>吊戸棚</td><td>壁付</td><td>1</td><td>900</td><td>400</td><td>900</td><td>5</td><td>560</td><td>吊戸棚</td><td>壁付</td><td>1</td><td>900</td><td>250</td><td>400</td></tr><tr><td>2</td><td>256</td><td>流し台</td><td></td><td>1</td><td>900</td><td>600</td><td>1000</td><td>2</td><td>259</td><td>SUS流し台</td><td>蛇口壁付</td><td>1</td><td>1200</td><td>600</td><td>900</td><td>2</td><td>279</td><td>サド'実験台</td><td></td><td>1</td><td>1800</td><td>750</td><td>750</td><td>3</td><td>374左</td><td>流し台</td><td></td><td>1</td><td>1060</td><td>620</td><td>960</td><td>4</td><td>475</td><td>サド'実験台</td><td>壁付</td><td>1</td><td>1200</td><td>140</td><td>900</td><td>5</td><td>576</td><td>サド'実験台</td><td>壁付</td><td>1</td><td>1770</td><td>70</td><td>920</td></tr><tr><td>2</td><td>256</td><td>流し台</td><td></td><td>1</td><td>600</td><td>600</td><td>1000</td><td>2</td><td>259</td><td>掲示板</td><td>壁付</td><td>1</td><td>900</td><td>30</td><td>900</td><td>2</td><td>279</td><td>吊戸棚</td><td>壁付</td><td>1</td><td>600</td><td>350</td><td>900</td><td>3</td><td>374右</td><td>黒板</td><td>壁付</td><td>1</td><td>2700</td><td>100</td><td>1200</td><td>4</td><td>475</td><td>サド'実験台</td><td>壁付</td><td>1</td><td>1200</td><td>140</td><td>900</td><td>5</td><td>577</td><td>サド'実験台</td><td>壁付</td><td>1</td><td>1800</td><td>100</td><td>900</td></tr><tr><td>2</td><td>256</td><td>サド'実験台</td><td></td><td>1</td><td>1500</td><td>570</td><td>800</td><td>2</td><td>259</td><td>調理台</td><td></td><td>1</td><td>2100</td><td>900</td><td>900</td><td>2</td><td>279</td><td>サド'実験台</td><td></td><td>1</td><td>900</td><td>100</td><td>900</td><td>3</td><td>375</td><td>吊戸棚</td><td>壁付</td><td>1</td><td>600</td><td>380</td><td>1000</td><td>4</td><td>475前</td><td>掲示板</td><td>壁付</td><td>1</td><td>900</td><td>40</td><td>900</td><td>5</td><td>578</td><td>サド'実験台</td><td>壁付</td><td>1</td><td>1200</td><td>100</td><td>900</td></tr><tr><td>2</td><td>256</td><td>サド'実験台</td><td>試験棚付</td><td>1</td><td>1800</td><td>750</td><td>1680</td><td>2</td><td>259</td><td>調理台</td><td></td><td>1</td><td>2100</td><td>900</td><td>900</td><td>2</td><td>280</td><td>サド'実験台</td><td></td><td>1</td><td>600</td><td>750</td><td>750</td><td>3</td><td>376</td><td>吊戸棚</td><td>壁付</td><td>1</td><td>600</td><td>380</td><td>1000</td><td>4</td><td>476</td><td>流し台</td><td></td><td>1</td><td>900</td><td>600</td><td>1280</td><td>5</td><td>578</td><td>サド'実験台</td><td></td><td>1</td><td>750</td><td>600</td><td>850</td></tr><tr><td>2</td><td>256</td><td>サド'実験台</td><td></td><td>1</td><td>2400</td><td>750</td><td>750</td><td>2</td><td>259</td><td>調理台</td><td></td><td>1</td><td>2100</td><td>900</td><td>900</td><td>2</td><td>280</td><td>吊戸棚</td><td>壁付</td><td>1</td><td>600</td><td>330</td><td>900</td><td>3</td><td>378</td><td>流し台</td><td>蛇口壁付</td><td>1</td><td>1000</td><td>560</td><td>900</td><td>4</td><td>479</td><td>流し台</td><td></td><td>1</td><td>1200</td><td>600</td><td>1420</td><td>5</td><td>578</td><td>流し台</td><td></td><td>1</td><td>600</td><td>600</td><td>1000</td></tr><tr><td>2</td><td>256</td><td>中央実験台</td><td></td><td>1</td><td>3700</td><td>1200</td><td>800</td><td>2</td><td>259</td><td>調理台</td><td></td><td>1</td><td>2100</td><td>900</td><td>900</td><td>2</td><td>280</td><td>流し台</td><td></td><td>1</td><td>1200</td><td>600</td><td>900</td><td>3</td><td>378</td><td>吊戸棚</td><td>壁付</td><td>1</td><td>600</td><td>250</td><td>400</td><td>5</td><td>556</td><td>サド'実験台</td><td></td><td>1</td><td>2400</td><td>750</td><td>750</td><td>5</td><td>579</td><td>サド'実験台</td><td></td><td>1</td><td>1800</td><td>750</td><td>800</td></tr><tr><td>2</td><td>256</td><td>中央実験台</td><td></td><td>1</td><td>3700</td><td>1200</td><td>800</td><td>2</td><td>259</td><td>調理台</td><td></td><td>1</td><td>2100</td><td>900</td><td>900</td><td>2</td><td>280</td><td>サド'実験台</td><td>試験棚付</td><td>1</td><td>2400</td><td>750</td><td>1650</td><td>3</td><td>378</td><td>サド'実験台</td><td>壁付</td><td>1</td><td>1240</td><td>60</td><td>900</td><td>5</td><td>556</td><td>流し台</td><td></td><td>1</td><td>1500</td><td>750</td><td>960</td><td>5</td><td>582</td><td>サド'実験台</td><td>壁付</td><td>1</td><td>1200</td><td>100</td><td>900</td></tr><tr><td>2</td><td>256</td><td>中央実験台</td><td></td><td>1</td><td>3540</td><td>910</td><td>750</td><td>2</td><td>275</td><td>洗面台</td><td></td><td>1</td><td>500</td><td>390</td><td>800</td><td>2</td><td>280</td><td>サド'実験台</td><td></td><td>1</td><td>1200</td><td>750</td><td>750</td><td>3</td><td>379</td><td>サド'実験台</td><td>壁付</td><td>1</td><td>1200</td><td>20</td><td>900</td><td>5</td><td>556</td><td>中央実験台</td><td>試験棚付</td><td>1</td><td>3600</td><td>1500</td><td>1700</td><td>5</td><td>582</td><td>洗面鏡</td><td>壁付</td><td>1</td><td>440</td><td>120</td><td>670</td></tr><tr><td>2</td><td>257</td><td>吊戸棚</td><td>壁付</td><td>1</td><td>1700</td><td>380</td><td>500</td><td>2</td><td>276</td><td>流し台</td><td></td><td>1</td><td>1200</td><td>600</td><td>960</td><td>3</td><td>356</td><td>黒板</td><td>壁付</td><td>1</td><td>2700</td><td>120</td><td>1200</td><td>4</td><td>455</td><td>サド'実験台</td><td>試験棚付</td><td>1</td><td>1500</td><td>750</td><td>1800</td><td>5</td><td>556前</td><td>掲示板</td><td>壁付</td><td>1</td><td>900</td><td>40</td><td>900</td><td>5</td><td>582</td><td>吊戸棚</td><td></td><td>1</td><td>900</td><td>250</td><td>400</td></tr></table>																	階数	部屋番号	品名	特記事項 (その他)	数量	サイズ			階数	部屋番号	品名	特記事項 (その他)	数量	サイズ			階数	部屋番号	品名	特記事項 (その他)	数量	サイズ			階数	部屋番号	品名	特記事項 (その他)	数量	サイズ			W	D	H	W	D	H	W	D	H	W	D	H	W	D	H	1	155	流し台		1	900	600	104	2	258	サド'実験台		1	2400	750	810	2	276	サド'実験台		1	2400	750	750	3	356	掲示板	壁付	1	1800	40	1200	4	455	サド'実験台	試験棚付	1	1500	750	1800	5	557	流し台		1	900	600	930	1	155	サド'実験台		1	3000	750	1750	2	258	サド'実験台		1	1800	100	900	2	276	サド'実験台		1	1500	750	750	3	356前	掲示板	壁付	1	4500	40	900	4	455	流し台		1	1200	600	1050	5	557	サド'実験台		1	750	600	850	1	156	流し台		1	1200	600	1000	2	258	掲示板	壁付	1	900	40	900	2	276	サド'実験台	試験棚付	1	2400	750	1650	3	357	サド'実験台		1	1800	750	750	4	455	中央実験台		1	2400	1200	1800	5	557	実験台		1	1500	900	800	1	156	サド'実験台		1	1200	800	800	2	258	流し台		1	600	600	900	2	278	流し台		1	1200	600	960	3	357	サド'実験台		1	1500	750	780	4	455	中央実験台		1	2400	1200	1800	5	557	実験台		1	1500	900	800	1	156	洗面台		1	500	400	750	2	258	流し台		1	600	600	900	2	278	サド'実験台		1	2400	750	750	3	357	サド'実験台		1	1800	750	750	4	455前	掲示板	壁付	1	900	40	910	5	557	サド'実験台		1	1200	750	750	1	157	サド'実験台	壁付	1	900	100	600	2	258	流し台		1	900	600	900	2	278	サド'実験台		1	2400	750	750	3	357	サド'実験台		1	1500	750	750	4	457	サド'実験台		1	1500	750	800	5	557前	掲示板	壁付	1	2700	40	900	1	157	サド'実験台	壁付	1	1800	100	1200	2	258	吊戸棚	壁付	1	1000	210	1200	2	278	吊戸棚	壁付	1	900	300	610	3	357	サド'実験台	壁付	1	2700	100	1200	4	457	中央実験台	試験棚付	1	3000	1500	1700	5	558	サド'実験台	壁付	1	1800	70	900	1	157	サド'実験台	壁付	1	600	30	900	2	258	中央実験台		1	3520	1200	760	2	278	吊戸棚	壁付	1	900	300	610	3	357	中央実験台		1	2330	900	760	4	458	黒板	壁付	1	3600	100	1200	5	558前	掲示板	壁付	1	1800	40	900	1	157	サド'実験台		1	1350	750	760	2	258	中央実験台		1	3520	1200	760	2	278	吊戸棚	壁付	1	900	300	610	3	357前	掲示板	壁付	1	2700	40	900	4	458	数学実験台		1	1800	750	850	5	560	サド'実験台	壁付	1	1800	80	90	1	158	サド'実験台	壁付	1	1800	110	900	2	258前	掲示板	壁付	1	1800	40	900	2	278	吊戸棚	壁付	1	900	300	610	3	357	サド'実験台		1	1000	570	480	4	458	実験台		10	2100	600	750	5	560	サド'実験台		1	600	600	800	1	177	サド'実験台	壁付	1	1800	100	900	2	259	黒板	壁付	1	2700	100	900	2	278	吊戸棚	壁付	1	900	300	610	3	357	サド'実験台		1	750	550	750	4	474	サド'実験台	壁付	1	1820	100	910	5	560	流し台		1	600	600	1000	2	256	サド'実験台		1	900	750	800	2	259	サド'実験台		1	1200	80	900	2	278	吊戸棚	壁付	1	600	300	400	3	357	サド'実験台		1	1800	750	750	4	475	吊戸棚	壁付	1	900	400	900	5	560	吊戸棚	壁付	1	900	250	400	2	256	流し台		1	900	600	1000	2	259	SUS流し台	蛇口壁付	1	1200	600	900	2	279	サド'実験台		1	1800	750	750	3	374左	流し台		1	1060	620	960	4	475	サド'実験台	壁付	1	1200	140	900	5	576	サド'実験台	壁付	1	1770	70	920	2	256	流し台		1	600	600	1000	2	259	掲示板	壁付	1	900	30	900	2	279	吊戸棚	壁付	1	600	350	900	3	374右	黒板	壁付	1	2700	100	1200	4	475	サド'実験台	壁付	1	1200	140	900	5	577	サド'実験台	壁付	1	1800	100	900	2	256	サド'実験台		1	1500	570	800	2	259	調理台		1	2100	900	900	2	279	サド'実験台		1	900	100	900	3	375	吊戸棚	壁付	1	600	380	1000	4	475前	掲示板	壁付	1	900	40	900	5	578	サド'実験台	壁付	1	1200	100	900	2	256	サド'実験台	試験棚付	1	1800	750	1680	2	259	調理台		1	2100	900	900	2	280	サド'実験台		1	600	750	750	3	376	吊戸棚	壁付	1	600	380	1000	4	476	流し台		1	900	600	1280	5	578	サド'実験台		1	750	600	850	2	256	サド'実験台		1	2400	750	750	2	259	調理台		1	2100	900	900	2	280	吊戸棚	壁付	1	600	330	900	3	378	流し台	蛇口壁付	1	1000	560	900	4	479	流し台		1	1200	600	1420	5	578	流し台		1	600	600	1000	2	256	中央実験台		1	3700	1200	800	2	259	調理台		1	2100	900	900	2	280	流し台		1	1200	600	900	3	378	吊戸棚	壁付	1	600	250	400	5	556	サド'実験台		1	2400	750	750	5	579	サド'実験台		1	1800	750	800	2	256	中央実験台		1	3700	1200	800	2	259	調理台		1	2100	900	900	2	280	サド'実験台	試験棚付	1	2400	750	1650	3	378	サド'実験台	壁付	1	1240	60	900	5	556	流し台		1	1500	750	960	5	582	サド'実験台	壁付	1	1200	100	900	2	256	中央実験台		1	3540	910	750	2	275	洗面台		1	500	390	800	2	280	サド'実験台		1	1200	750	750	3	379	サド'実験台	壁付	1	1200	20	900	5	556	中央実験台	試験棚付	1	3600	1500	1700	5	582	洗面鏡	壁付	1	440	120	670	2	257	吊戸棚	壁付	1	1700	380	500	2	276	流し台		1	1200	600	960	3	356	黒板	壁付	1	2700	120	1200	4	455	サド'実験台	試験棚付	1	1500	750	1800	5	556前	掲示板	壁付	1	900	40	900	5	582	吊戸棚		1	900	250	400
階数	部屋番号	品名	特記事項 (その他)	数量	サイズ			階数	部屋番号	品名	特記事項 (その他)	数量	サイズ			階数						部屋番号	品名	特記事項 (その他)						数量	サイズ							階数	部屋番号	品名						特記事項 (その他)	数量	サイズ	
					W	D	H						W	D	H		W	D	H	W	D				H	W	D	H	
1	155	流し台		1	900	600	104	2	258	サド'実験台		1	2400	750	810	2	276	サド'実験台		1	2400	750	750	3	356	掲示板	壁付	1	1800	40	1200	4	455	サド'実験台	試験棚付	1	1500	750	1800	5	557	流し台		1	900	600	930	
1	155	サド'実験台		1	3000	750	1750	2	258	サド'実験台		1	1800	100	900	2	276	サド'実験台		1	1500	750	750	3	356前	掲示板	壁付	1	4500	40	900	4	455	流し台		1	1200	600	1050	5	557	サド'実験台		1	750	600	850	
1	156	流し台		1	1200	600	1000	2	258	掲示板	壁付	1	900	40	900	2	276	サド'実験台	試験棚付	1	2400	750	1650	3	357	サド'実験台		1	1800	750	750	4	455	中央実験台		1	2400	1200	1800	5	557	実験台		1	1500	900	800	
1	156	サド'実験台		1	1200	800	800	2	258	流し台		1	600	600	900	2	278	流し台		1	1200	600	960	3	357	サド'実験台		1	1500	750	780	4	455	中央実験台		1	2400	1200	1800	5	557	実験台		1	1500	900	800	
1	156	洗面台		1	500	400	750	2	258	流し台		1	600	600	900	2	278	サド'実験台		1	2400	750	750	3	357	サド'実験台		1	1800	750	750	4	455前	掲示板	壁付	1	900	40	910	5	557	サド'実験台		1	1200	750	750	
1	157	サド'実験台	壁付	1	900	100	600	2	258	流し台		1	900	600	900	2	278	サド'実験台		1	2400	750	750	3	357	サド'実験台		1	1500	750	750	4	457	サド'実験台		1	1500	750	800	5	557前	掲示板	壁付	1	2700	40	900	
1	157	サド'実験台	壁付	1	1800	100	1200	2	258	吊戸棚	壁付	1	1000	210	1200	2	278	吊戸棚	壁付	1	900	300	610	3	357	サド'実験台	壁付	1	2700	100	1200	4	457	中央実験台	試験棚付	1	3000	1500	1700	5	558	サド'実験台	壁付	1	1800	70	900	
1	157	サド'実験台	壁付	1	600	30	900	2	258	中央実験台		1	3520	1200	760	2	278	吊戸棚	壁付	1	900	300	610	3	357	中央実験台		1	2330	900	760	4	458	黒板	壁付	1	3600	100	1200	5	558前	掲示板	壁付	1	1800	40	900	
1	157	サド'実験台		1	1350	750	760	2	258	中央実験台		1	3520	1200	760	2	278	吊戸棚	壁付	1	900	300	610	3	357前	掲示板	壁付	1	2700	40	900	4	458	数学実験台		1	1800	750	850	5	560	サド'実験台	壁付	1	1800	80	90	
1	158	サド'実験台	壁付	1	1800	110	900	2	258前	掲示板	壁付	1	1800	40	900	2	278	吊戸棚	壁付	1	900	300	610	3	357	サド'実験台		1	1000	570	480	4	458	実験台		10	2100	600	750	5	560	サド'実験台		1	600	600	800	
1	177	サド'実験台	壁付	1	1800	100	900	2	259	黒板	壁付	1	2700	100	900	2	278	吊戸棚	壁付	1	900	300	610	3	357	サド'実験台		1	750	550	750	4	474	サド'実験台	壁付	1	1820	100	910	5	560	流し台		1	600	600	1000	
2	256	サド'実験台		1	900	750	800	2	259	サド'実験台		1	1200	80	900	2	278	吊戸棚	壁付	1	600	300	400	3	357	サド'実験台		1	1800	750	750	4	475	吊戸棚	壁付	1	900	400	900	5	560	吊戸棚	壁付	1	900	250	400	
2	256	流し台		1	900	600	1000	2	259	SUS流し台	蛇口壁付	1	1200	600	900	2	279	サド'実験台		1	1800	750	750	3	374左	流し台		1	1060	620	960	4	475	サド'実験台	壁付	1	1200	140	900	5	576	サド'実験台	壁付	1	1770	70	920	
2	256	流し台		1	600	600	1000	2	259	掲示板	壁付	1	900	30	900	2	279	吊戸棚	壁付	1	600	350	900	3	374右	黒板	壁付	1	2700	100	1200	4	475	サド'実験台	壁付	1	1200	140	900	5	577	サド'実験台	壁付	1	1800	100	900	
2	256	サド'実験台		1	1500	570	800	2	259	調理台		1	2100	900	900	2	279	サド'実験台		1	900	100	900	3	375	吊戸棚	壁付	1	600	380	1000	4	475前	掲示板	壁付	1	900	40	900	5	578	サド'実験台	壁付	1	1200	100	900	
2	256	サド'実験台	試験棚付	1	1800	750	1680	2	259	調理台		1	2100	900	900	2	280	サド'実験台		1	600	750	750	3	376	吊戸棚	壁付	1	600	380	1000	4	476	流し台		1	900	600	1280	5	578	サド'実験台		1	750	600	850	
2	256	サド'実験台		1	2400	750	750	2	259	調理台		1	2100	900	900	2	280	吊戸棚	壁付	1	600	330	900	3	378	流し台	蛇口壁付	1	1000	560	900	4	479	流し台		1	1200	600	1420	5	578	流し台		1	600	600	1000	
2	256	中央実験台		1	3700	1200	800	2	259	調理台		1	2100	900	900	2	280	流し台		1	1200	600	900	3	378	吊戸棚	壁付	1	600	250	400	5	556	サド'実験台		1	2400	750	750	5	579	サド'実験台		1	1800	750	800	
2	256	中央実験台		1	3700	1200	800	2	259	調理台		1	2100	900	900	2	280	サド'実験台	試験棚付	1	2400	750	1650	3	378	サド'実験台	壁付	1	1240	60	900	5	556	流し台		1	1500	750	960	5	582	サド'実験台	壁付	1	1200	100	900	
2	256	中央実験台		1	3540	910	750	2	275	洗面台		1	500	390	800	2	280	サド'実験台		1	1200	750	750	3	379	サド'実験台	壁付	1	1200	20	900	5	556	中央実験台	試験棚付	1	3600	1500	1700	5	582	洗面鏡	壁付	1	440	120	670	
2	257	吊戸棚	壁付	1	1700	380	500	2	276	流し台		1	1200	600	960	3	356	黒板	壁付	1	2700	120	1200	4	455	サド'実験台	試験棚付	1	1500	750	1800	5	556前	掲示板	壁付	1	900	40	900	5	582	吊戸棚		1	900	250	400	
※撤去共通事項 撤去跡の鉄筋やボルト等の鉄部切断面は、錆止め塗装をすること。	
※実験台天板はアスベスト含有建材である。 非飛散性石綿含有物として適切に処分すること。	
※撤去詳細図	
※撤去詳細図	
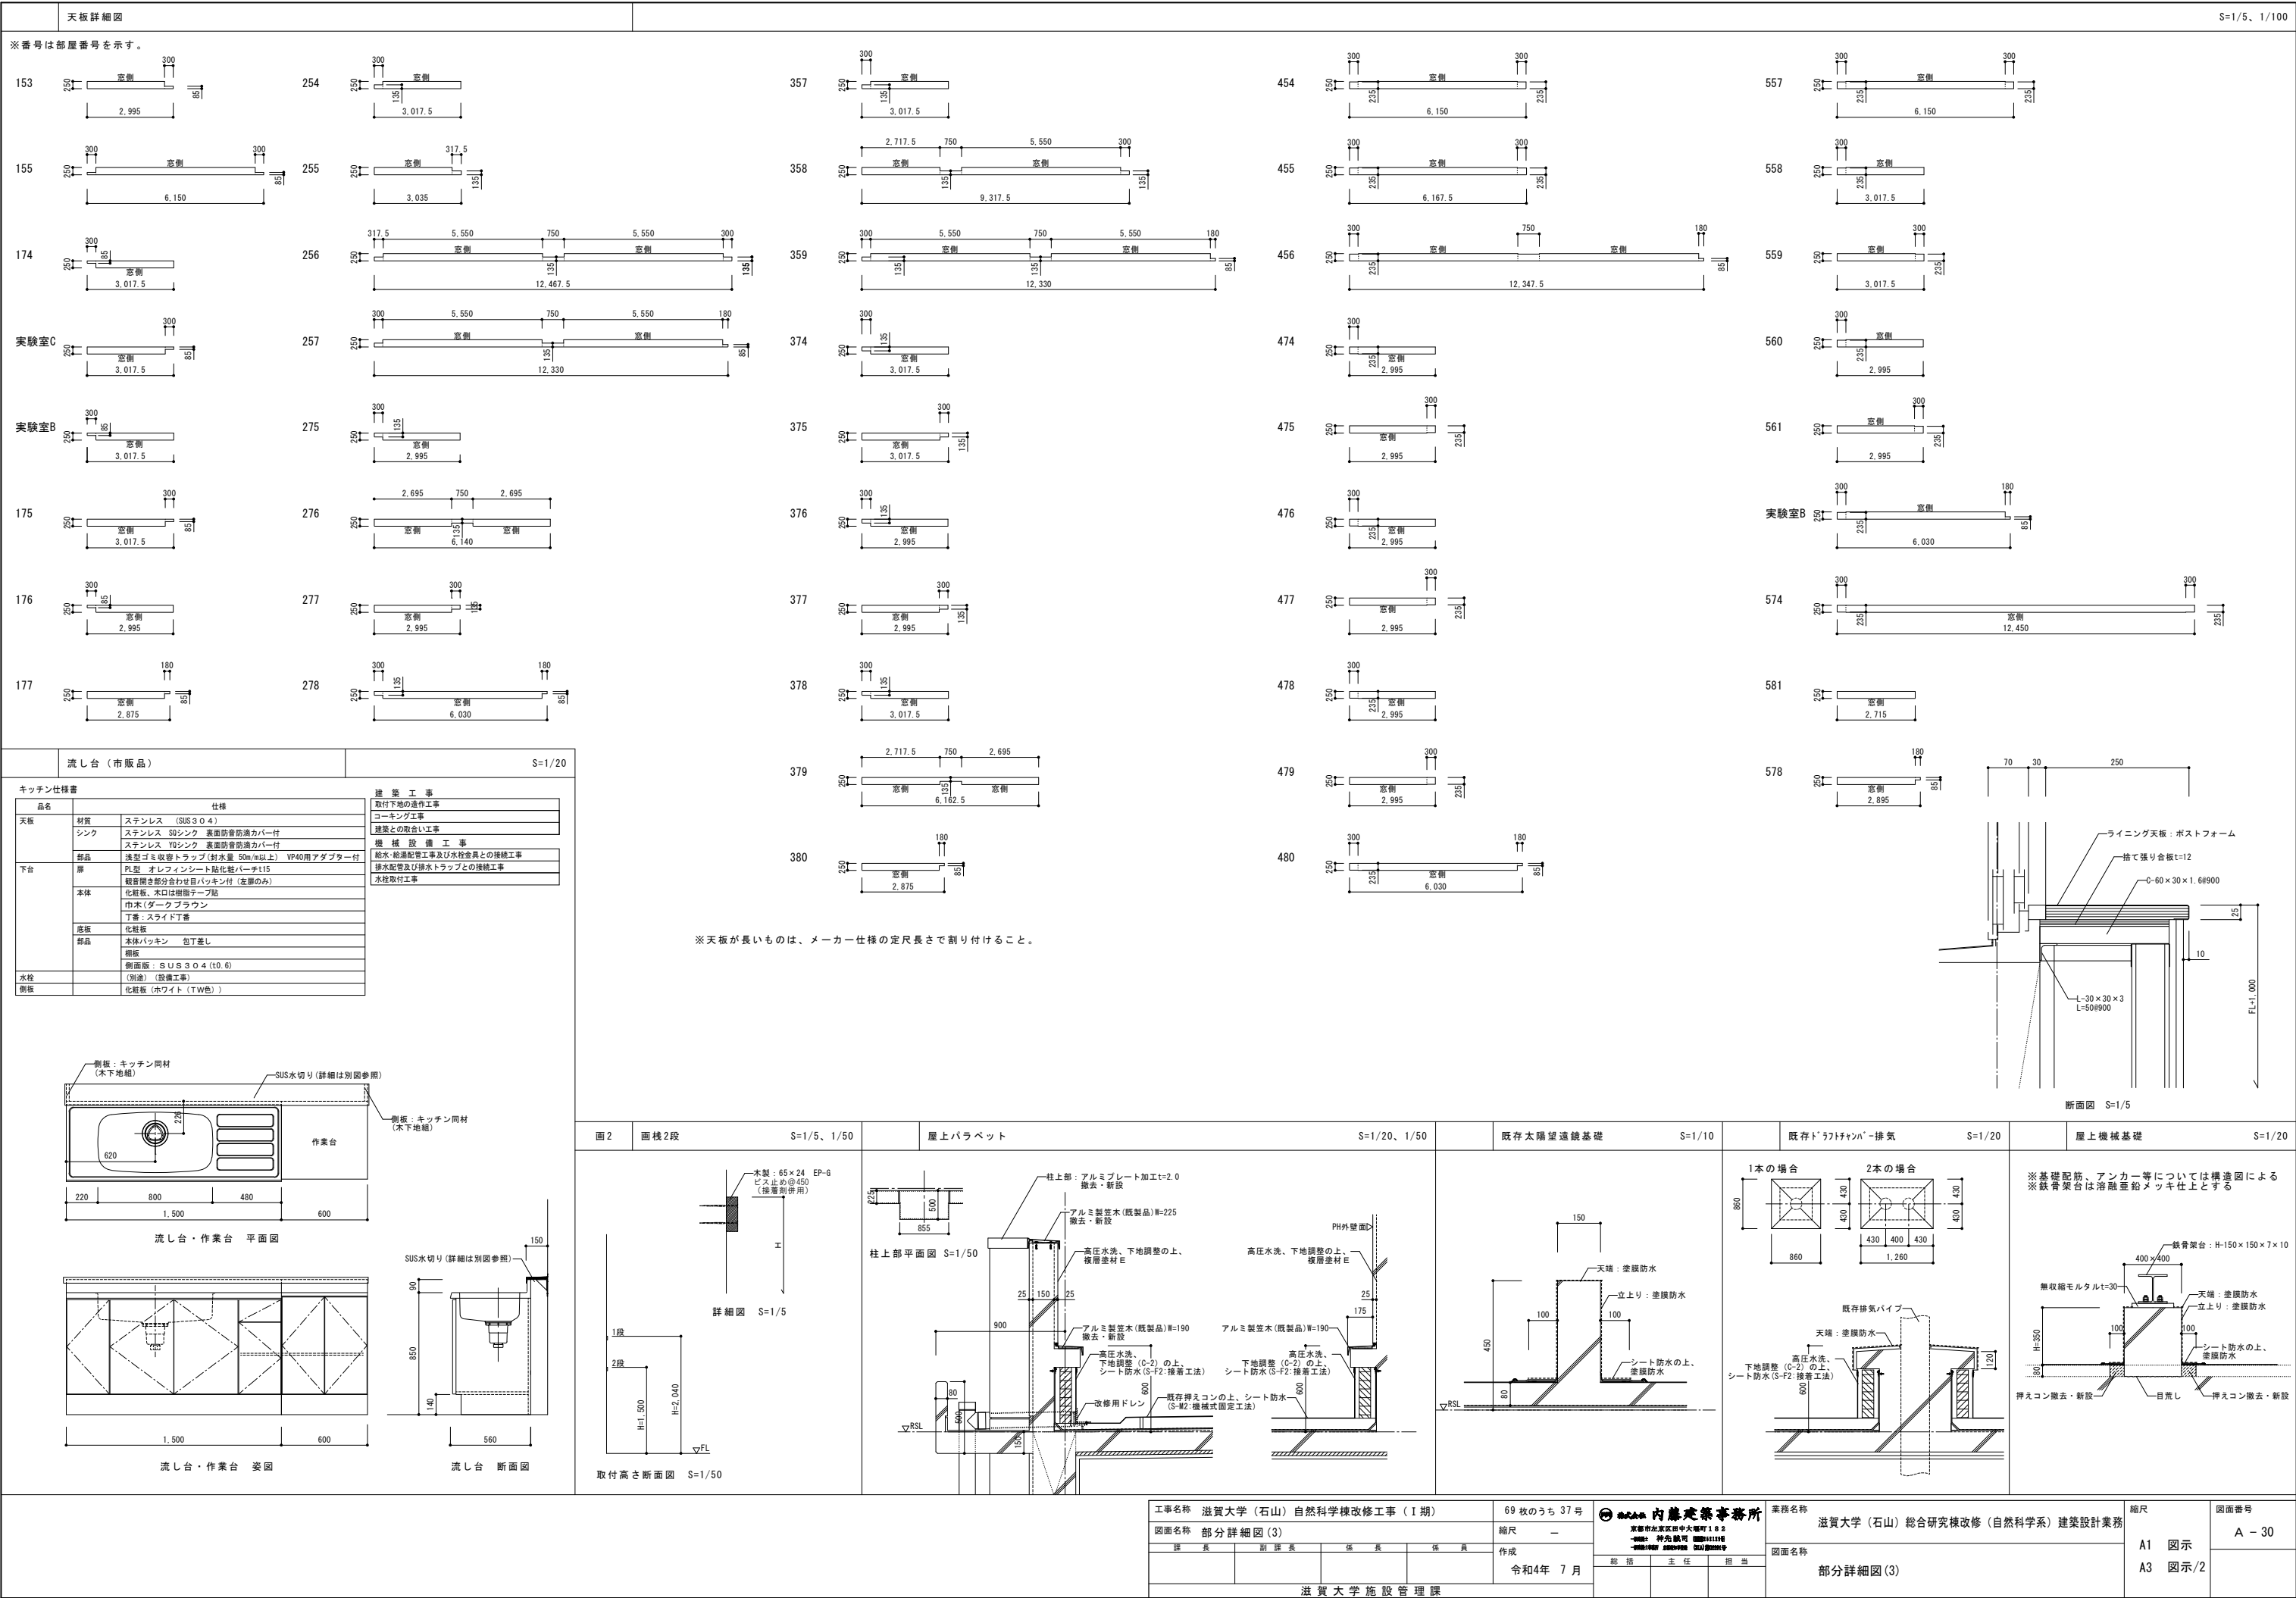


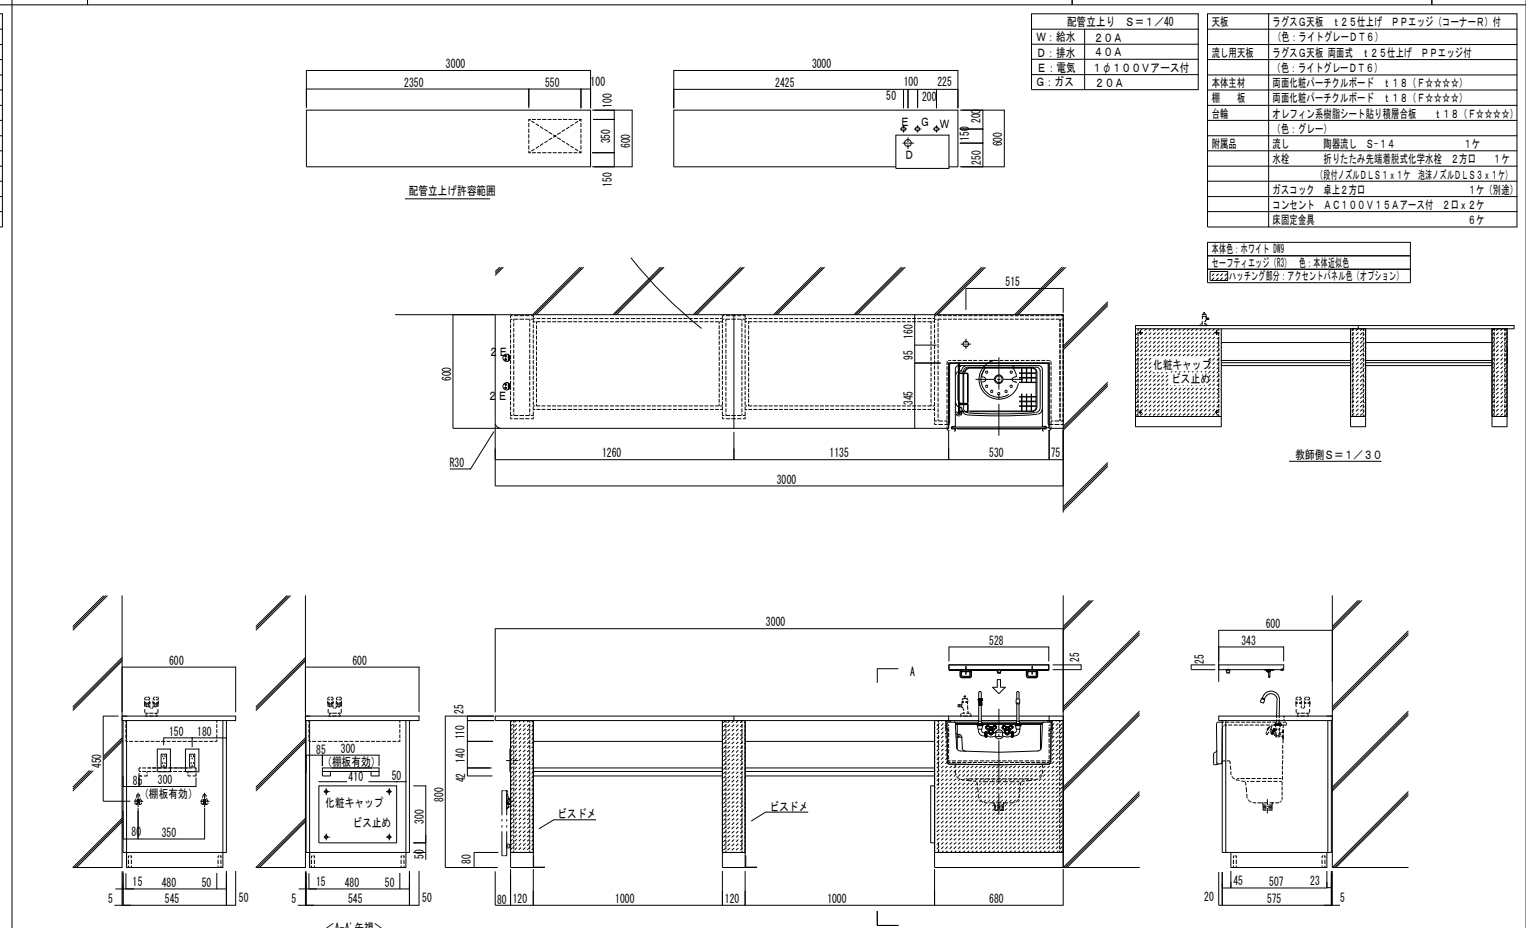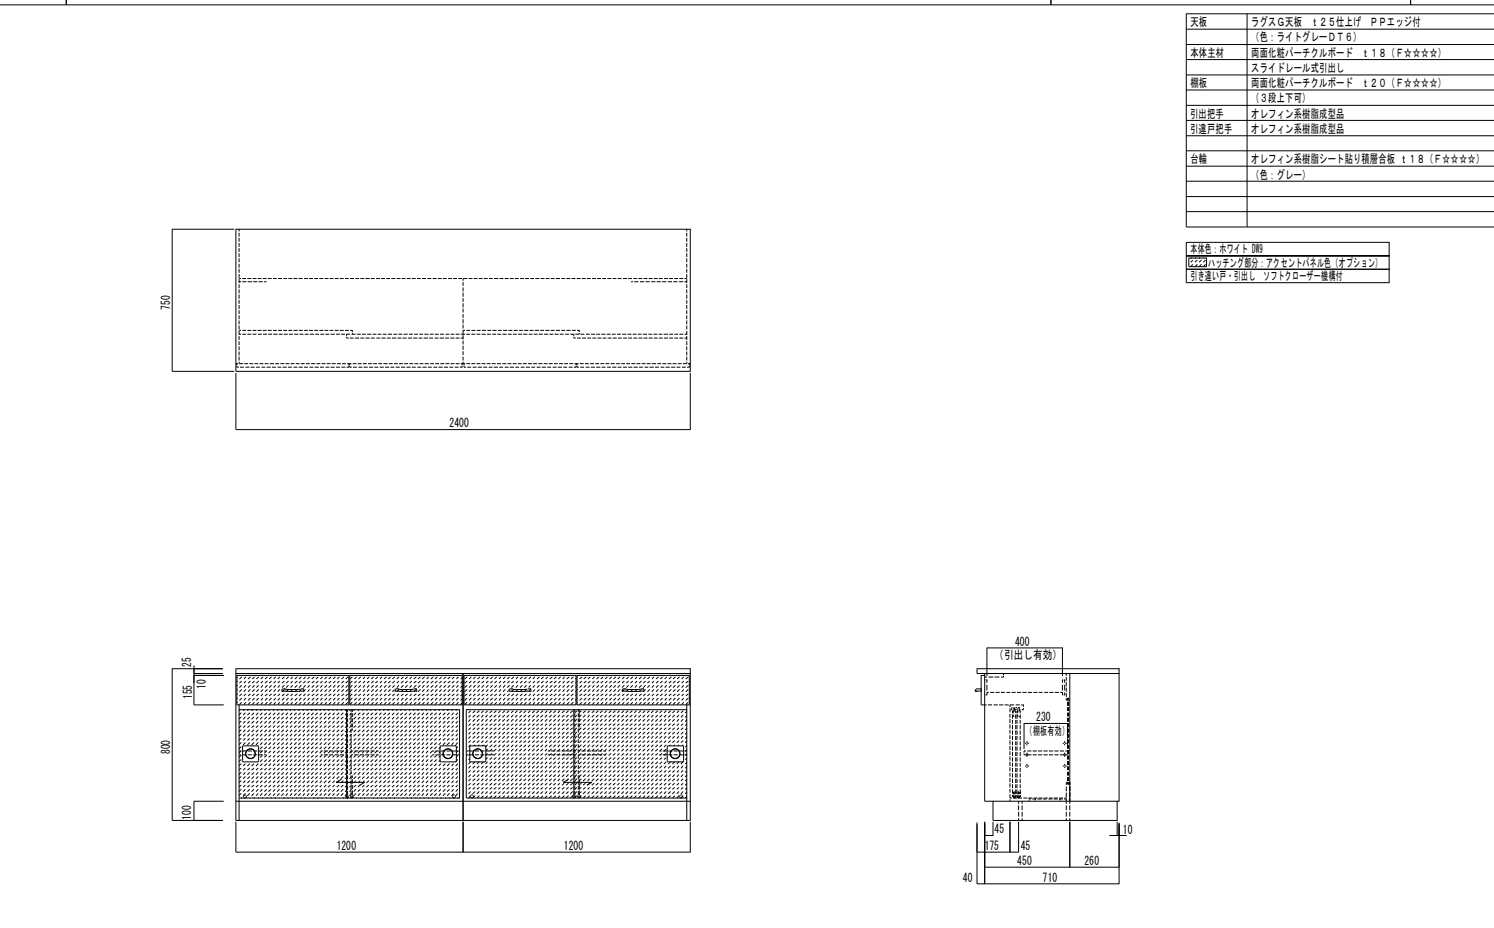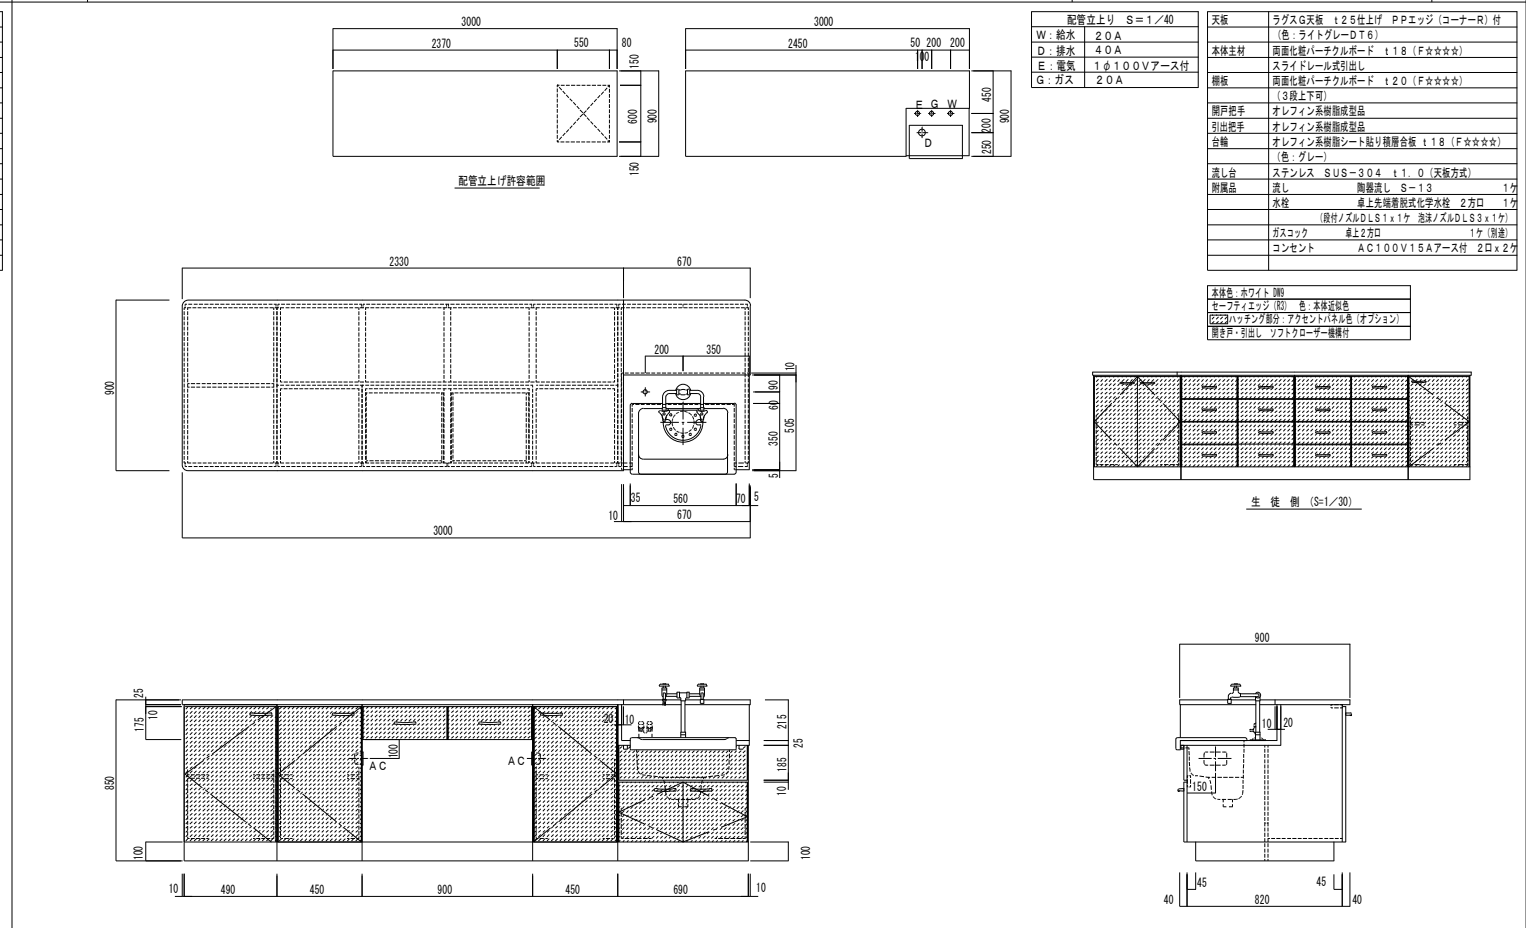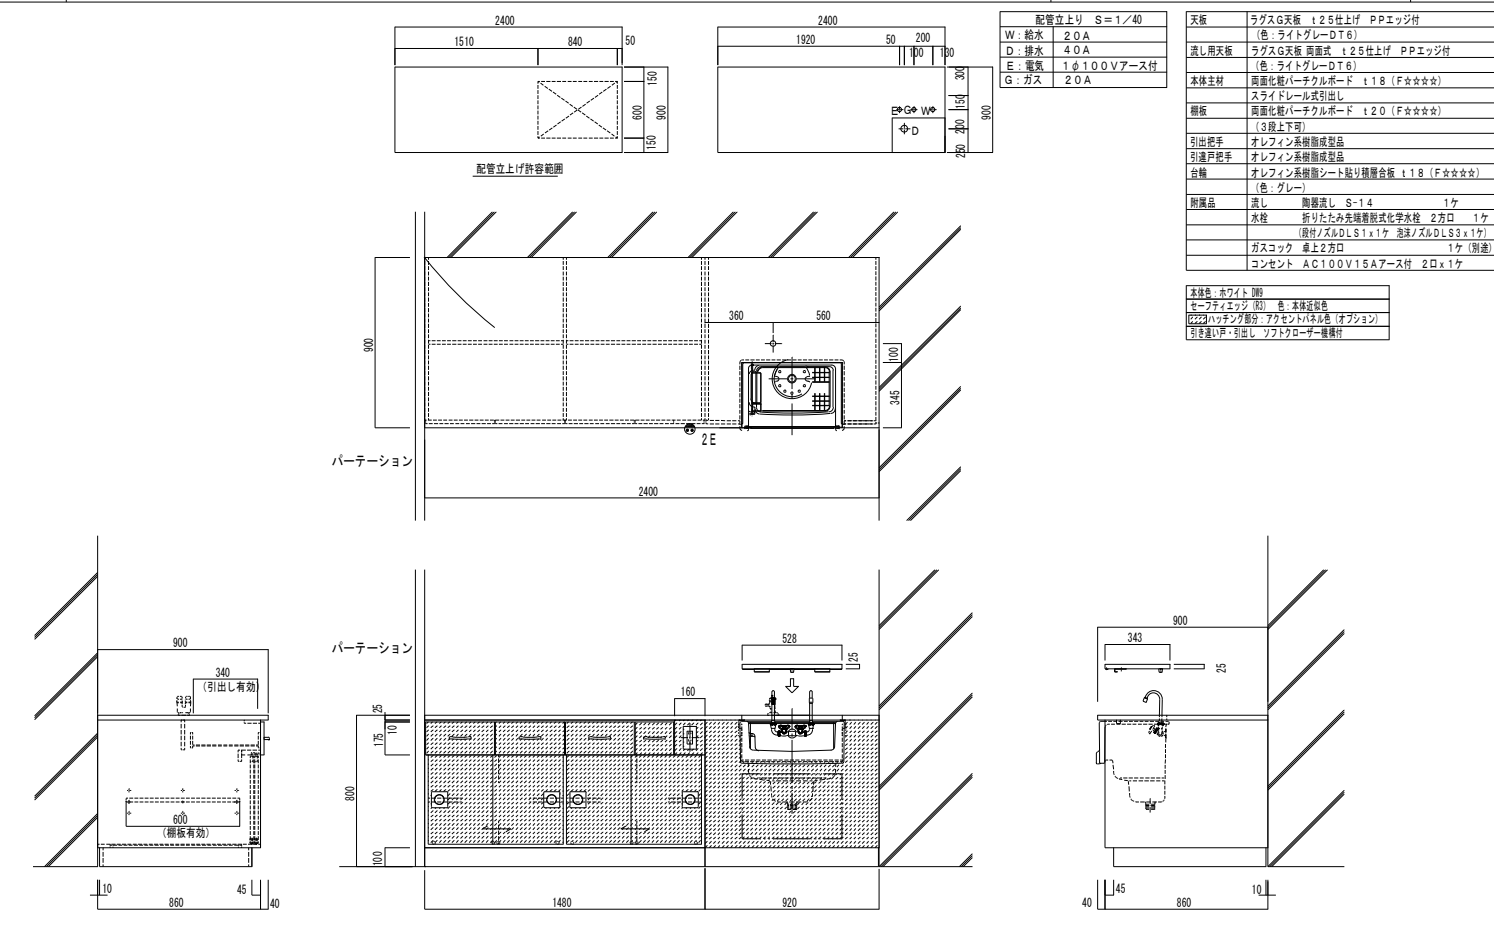
	床：ビニル系床仕上材	S=1/10		床：タイルカーペット	S=1/10		フリーアクセスフロア（H=50）	S=1/5		フリーアクセスフロア（上がりかまち、スロープ）	S=1/5		幅木：ビニル巾木	S=1/10		壁：WT 1（耐火）	S=1/10
	<p>-ビニル系床仕上げ材 -既存コンクリート面</p>		<p>-タイルカーペット t=6.5 -既存コンクリート面</p>		<p>仕様 敷設タイプ H-50 ●床パネル 375×375mm (パネルブロック125×125mm-9枚) 材質：PP樹脂 ●ケーブルカバー (1) 125×125mm (2) 375×125mm 鋼板 t=2.0 カチオン電着塗装 ●システム重量 約 20kg/㎡ ●中央集配可能 (加圧板φ50) 3,000N(300kgf) たわみ2.5mm以内</p>		<p>(上りかまち) (スロープ部分) かまちSUS 304 t=2.0 H.L. タイルカーペット 又はビニル床タイル (帯電防止) ステンレス上り板 SUS304 (HL) PL=2.0t 鋼板スロープ表板 PL=3.2t 下地 PL-2.3t (曲げ通し) タイルカーペット 又はビニル床タイル (帯電防止) PL-4.5J型加工 7ヶ所溶接 L=50×50×4 ボルトM10 下地 PL-2.3t (曲げ通し) #300 L=3×30×30 #300 オールアンカー-6×45 #300 ボルト脚 F8-3×30×30</p>		<p>ビニル巾木 H</p>		<p>四角シーリング ロックウール系充填材 ウレタン系充填材 スラブ又は梁下 天井面 下張り：GB-F t=12.5 上張り：GB-F t=12.5 12.5+12.5 LGS下地 ▽FL 12.5+12.5 115 450程度</p>		<p>耐火認定番号 FP060NP-0174 FP060NP-0175 (吸音材を挿入した場合)</p>				
	壁：L 1	S=1/10	壁：L 2	S=1/10	壁：L 3	S=1/10	壁：L窓	S=1/10	壁：ガラスウール	S=1/10	壁：G L工法	S=1/10	壁・柱・開口閉鎖部取合い詳細図 S=1/5				
	<p>450程度 12.5+12.5 115 ▽FL LGS下地 12.5+12.5 65 12.5+12.5 LGS下地 ▽FL 下張り：GB-R t=12.5 上張り：GB-R t=12.5 天井面 四角シーリング スラブ又は梁下 下張り：GB-R t=12.5 上張り：GB-R t=12.5</p>	<p>450程度 12.5+12.5 115 ▽FL LGS下地 12.5+12.5 65 12.5+12.5 LGS下地 ▽FL 下張り：GB-R t=12.5 上張り：GB-R t=12.5 天井面</p>	<p>450程度 12.5+12.5 90 ▽FL LGS下地 12.5+12.5 65 12.5+12.5 LGS下地 ▽FL 下張り：GB-R t=12.5 上張り：GB-R t=12.5 天井面</p>	<p>ライニング天板：ポストフォーム 接着張り合板t=12 0-60×30×1.6#900 L=30×30×3 L=50#900 DWT=25吹付 下張り：GB-R t=12.5 上張り：GB-R t=12.5 110 25 300 250 95 1,000 12.5+12.5 ▽FL LGS下地</p>	<p>1. ガラスウール充填両面張り 2. ガラスウール充填片面張り GB-R 又はGB-F GB-R 又はGB-F GB-R 又はGB-F GB-R 又はGB-F GB-R 又はGB-F LGS下地 LGS下地 LGS下地 ガラスウール吸音材 t=50 (24K)</p>	<p>指示仕上 GB-R t=12.5 G L工法</p>	<p>耐火シール 耐火シール 耐火シール 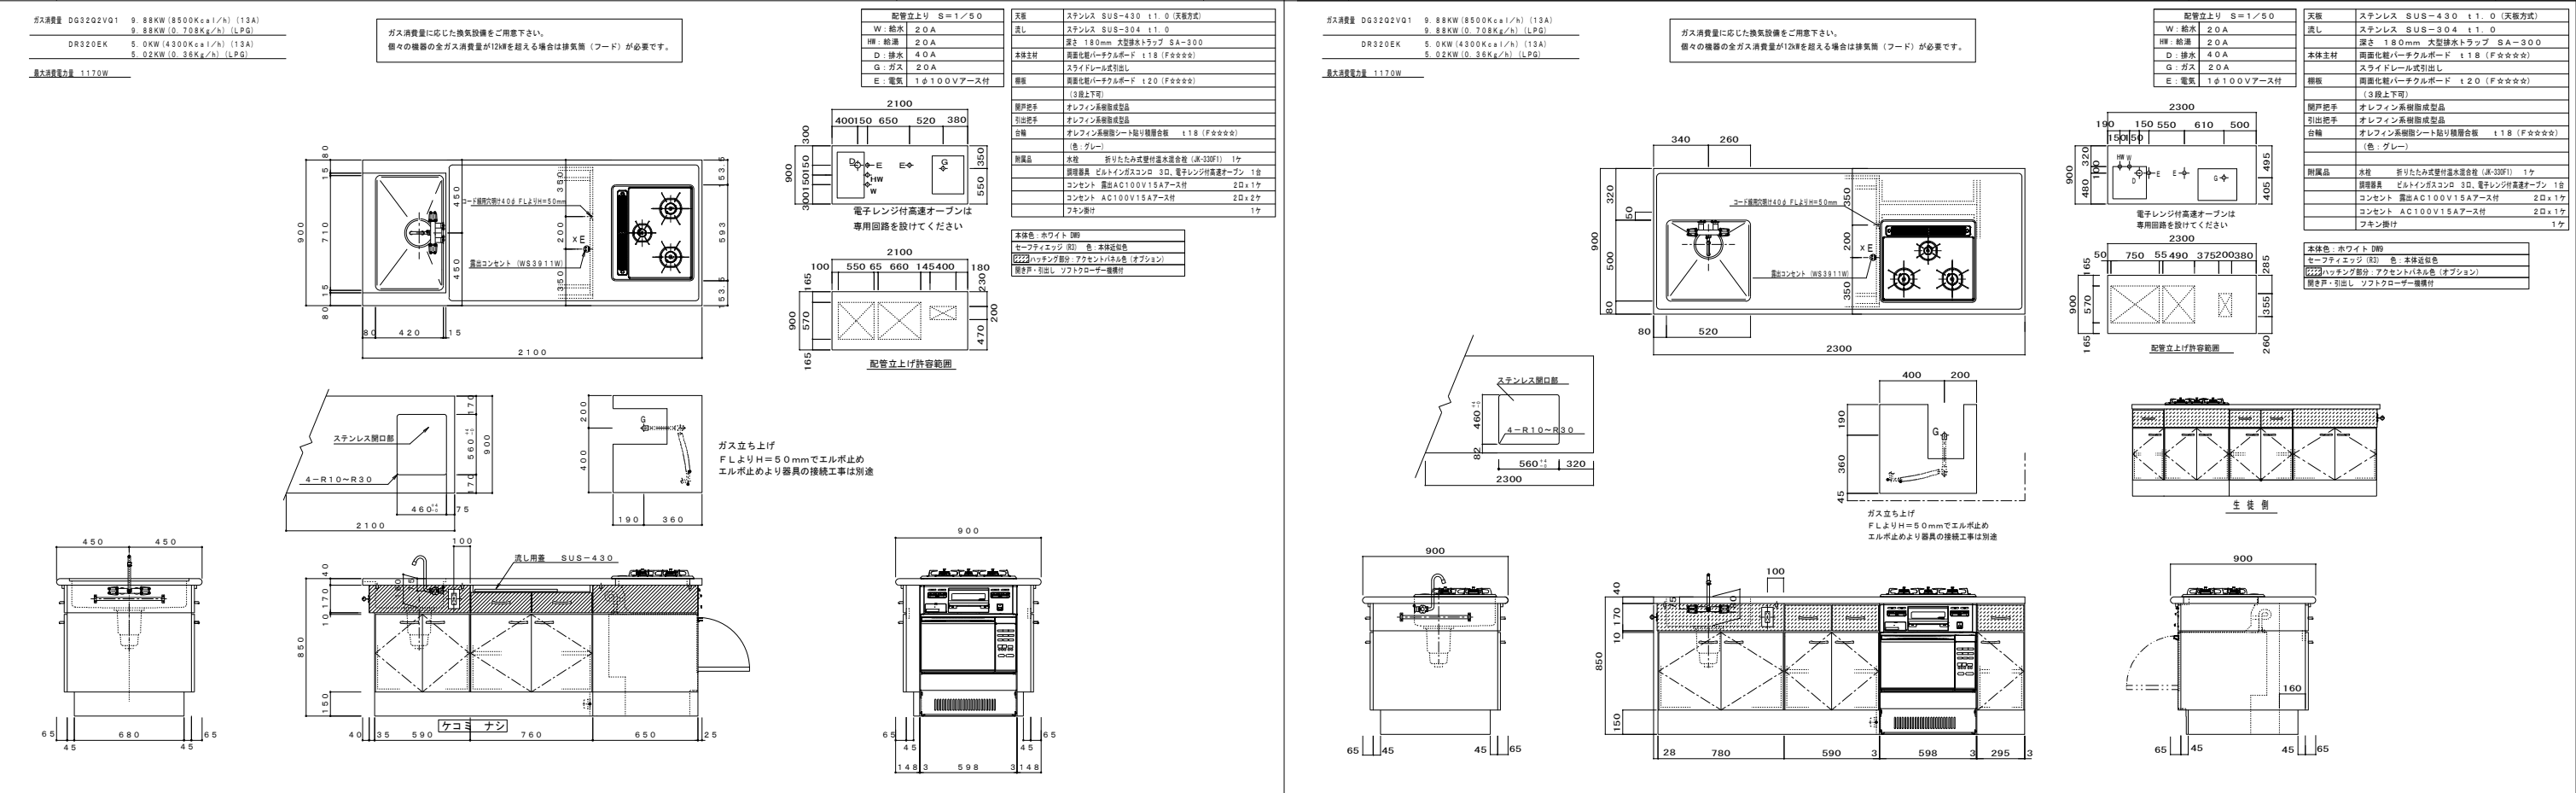
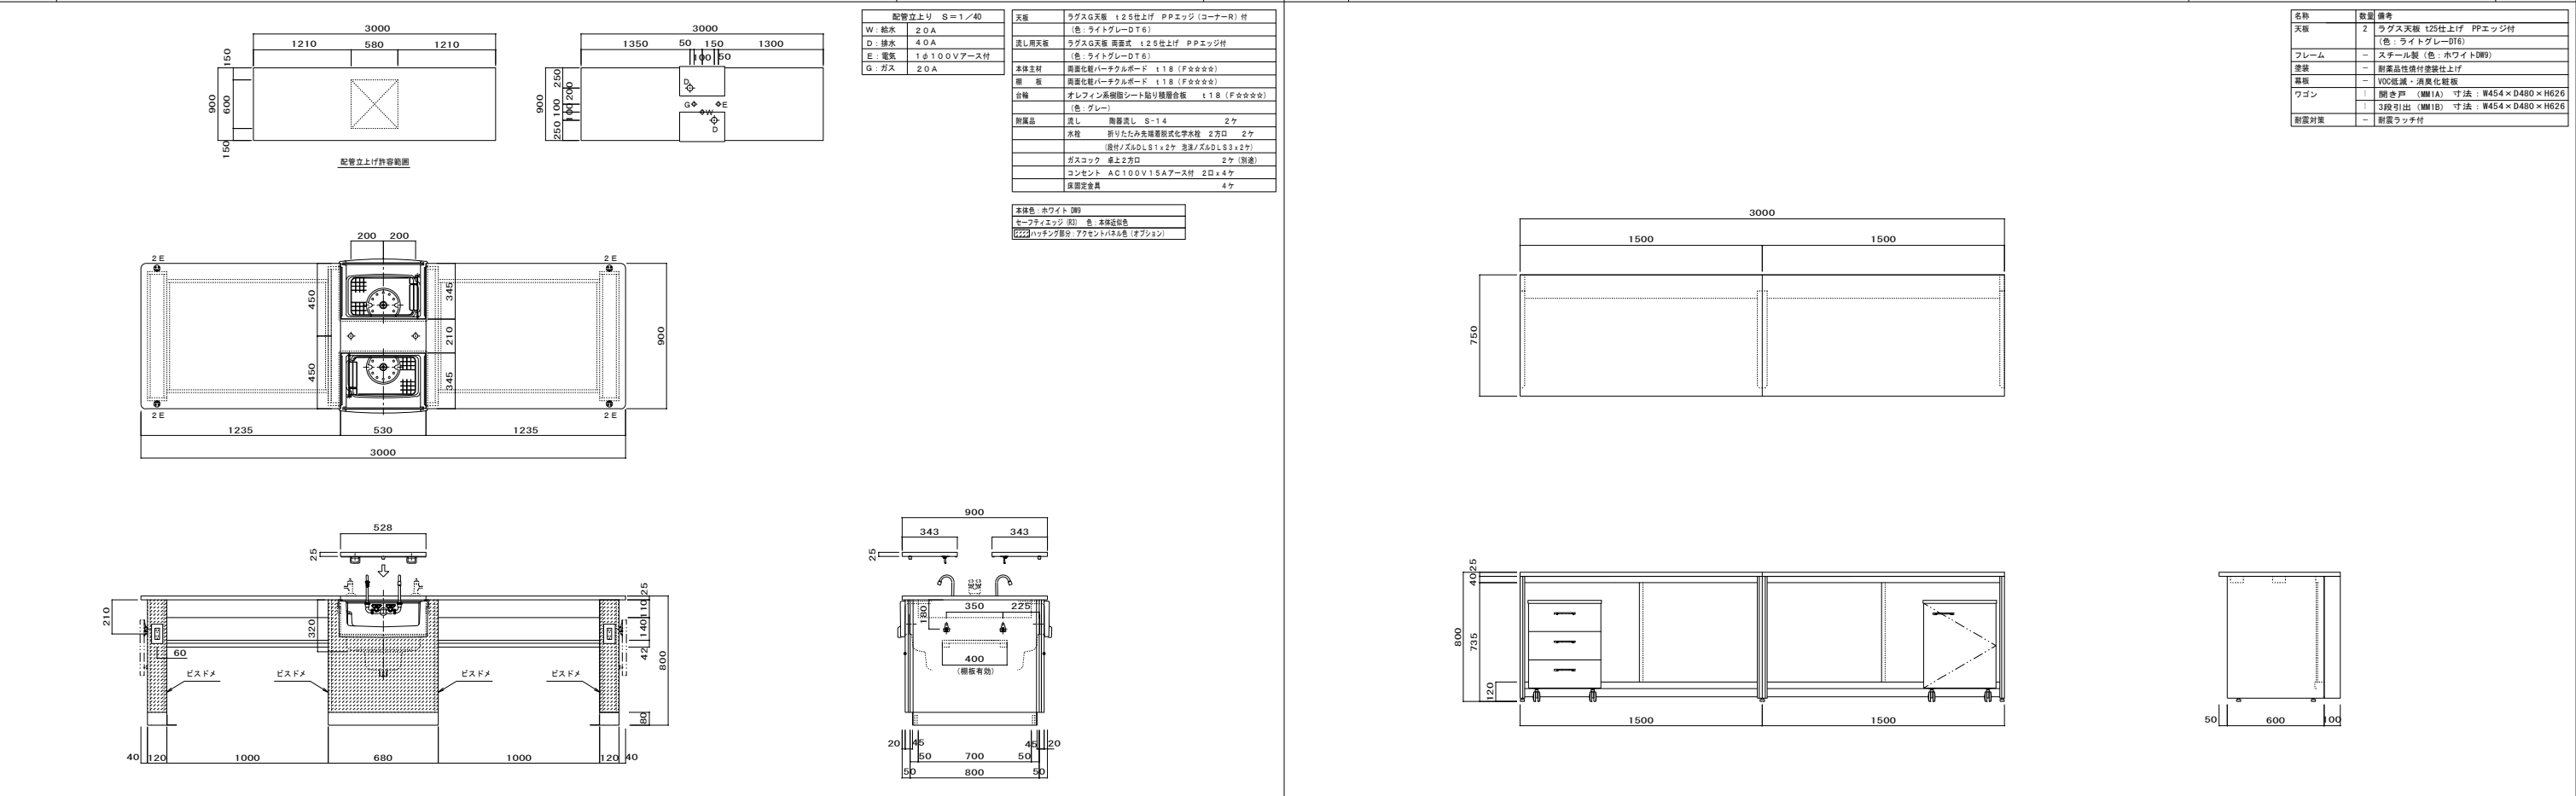


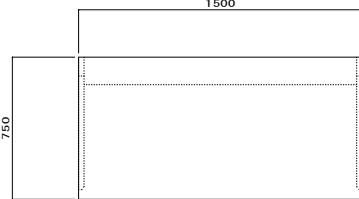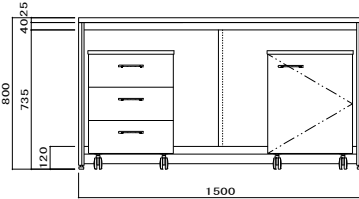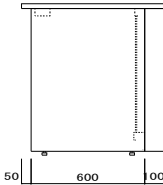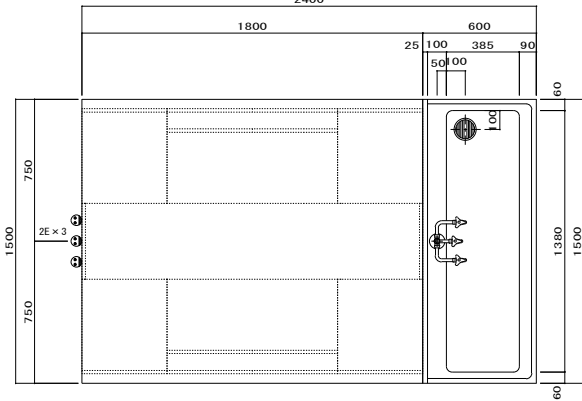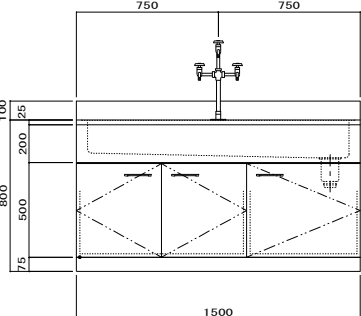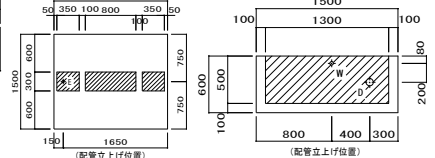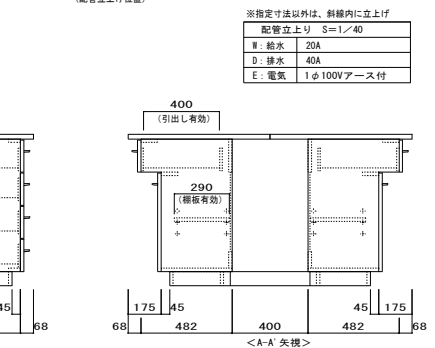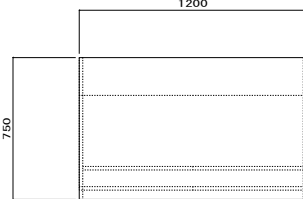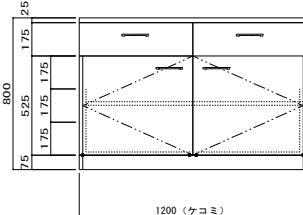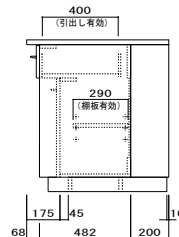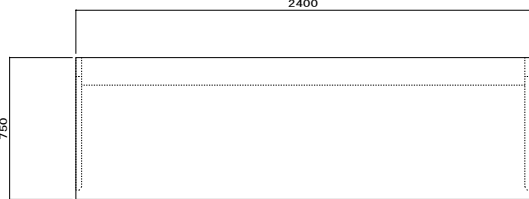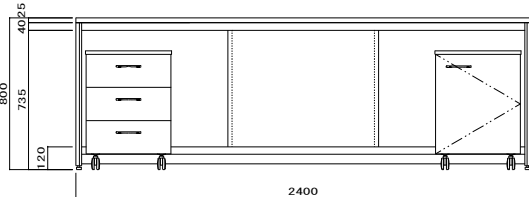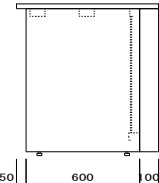


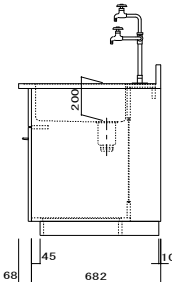
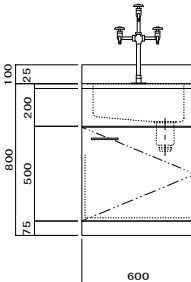
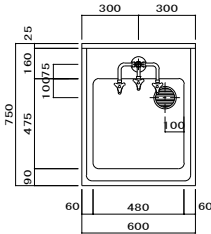
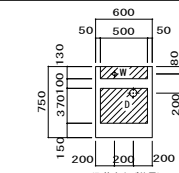
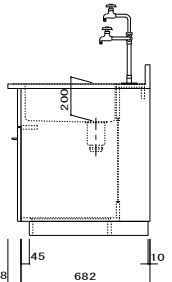
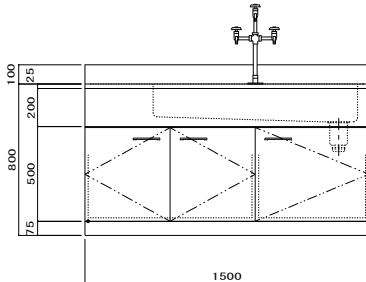
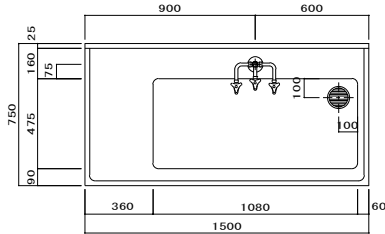
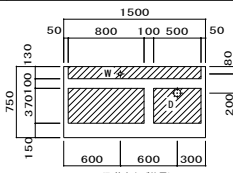
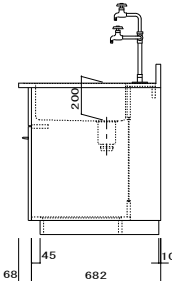
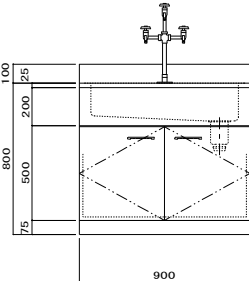
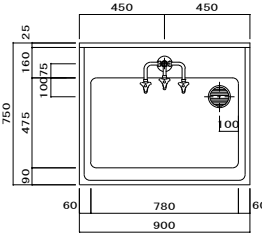
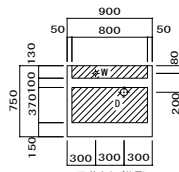
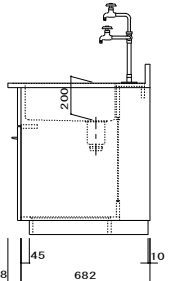
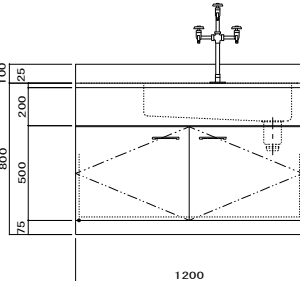
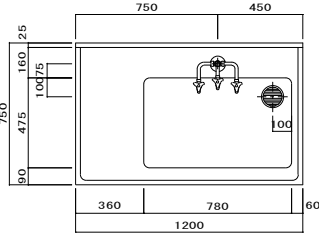
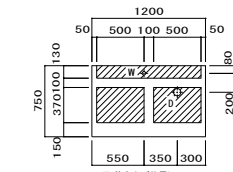


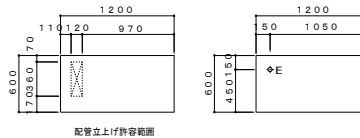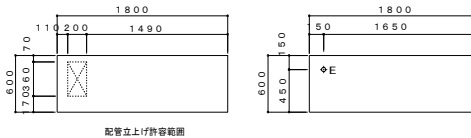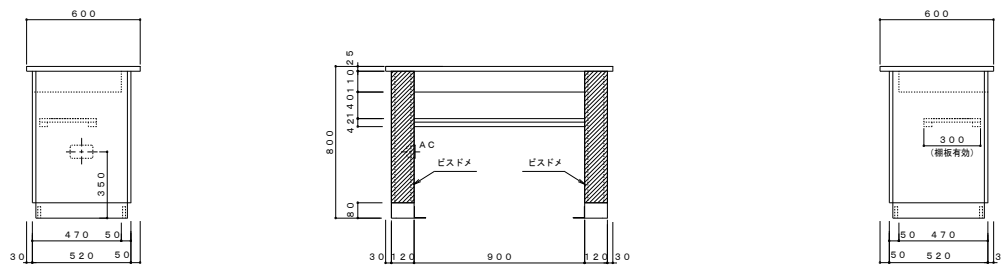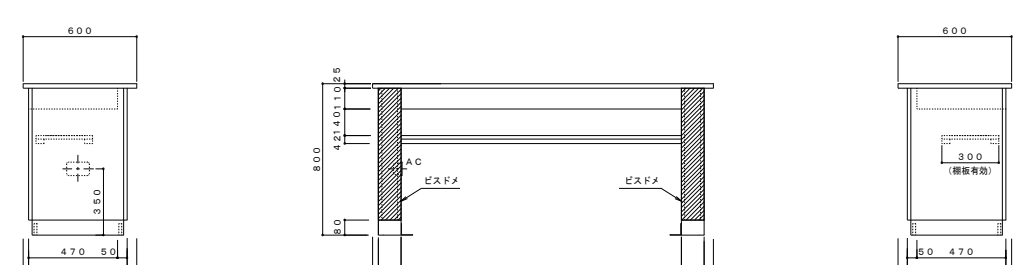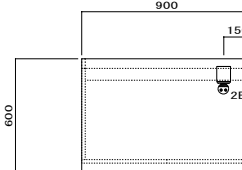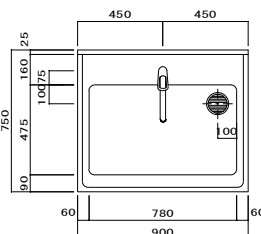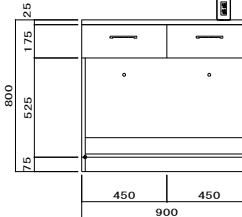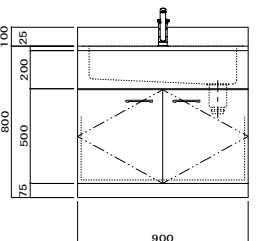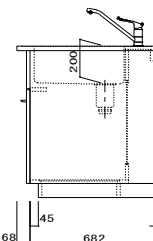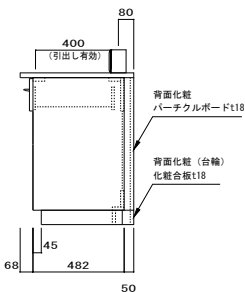


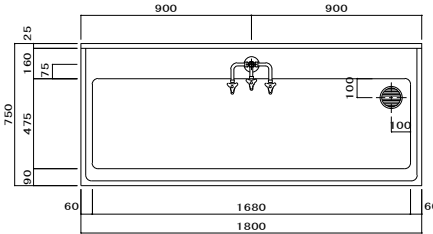
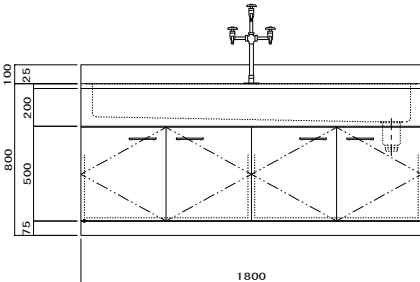
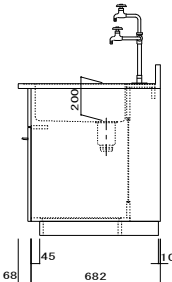
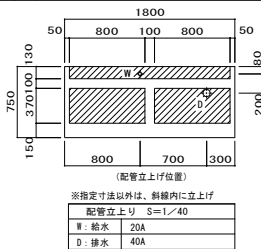
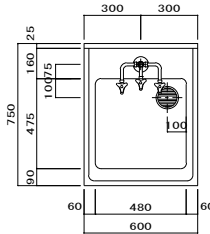
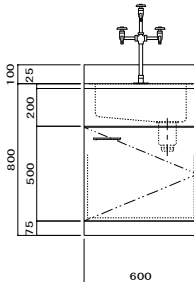
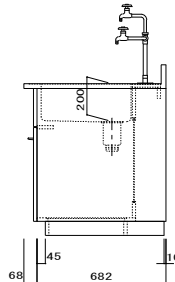

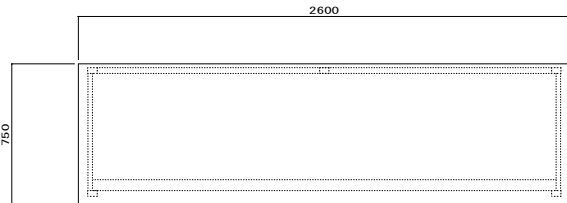
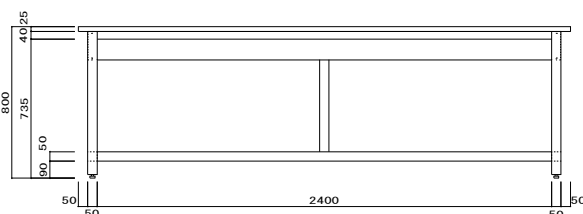
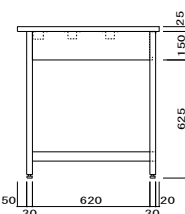


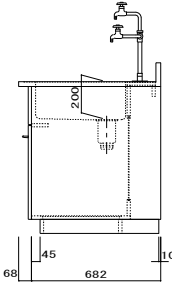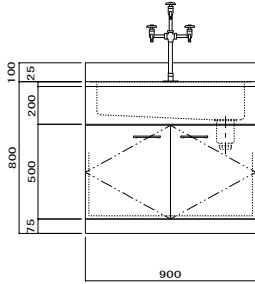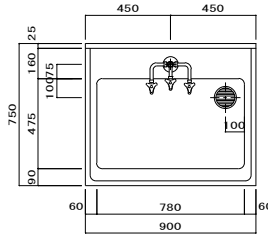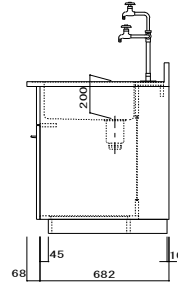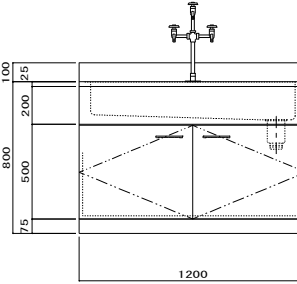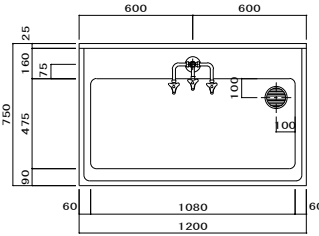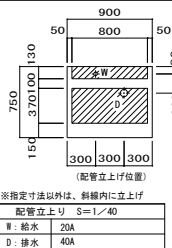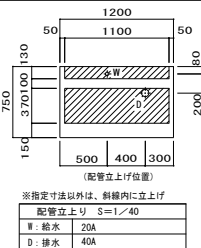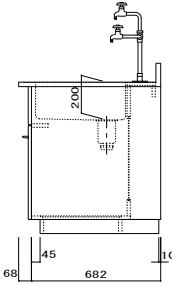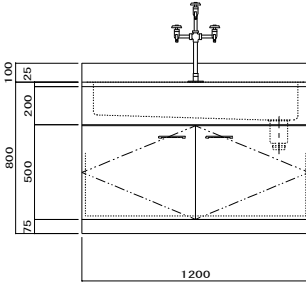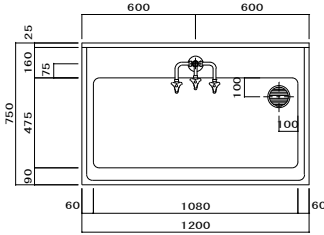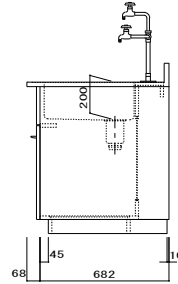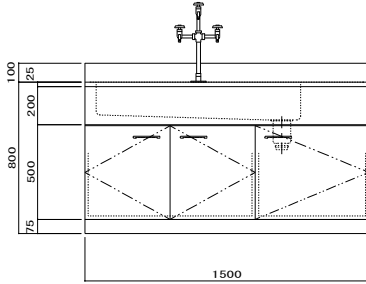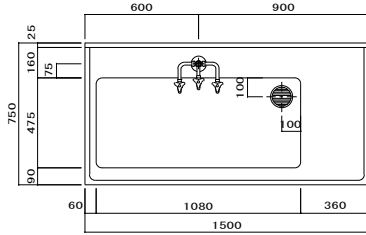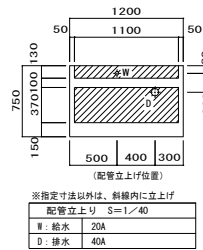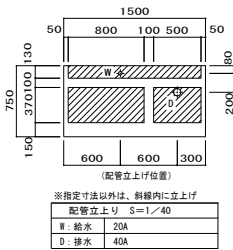17	サイド実験台	359 食物実習室	1台	18	中央実験台	379 食物実験室	1台	
<table><tr><td>名称</td><td>数量</td><td>備考</td></tr><tr><td>天板</td><td>1</td><td>ラグス天板 t25仕上げ PPエッジ付 (色: ライトグレーD16)</td></tr><tr><td>フレーム</td><td>-</td><td>スチール製 (色: ホワイトD99)</td></tr><tr><td>塗装</td><td>-</td><td>耐薬品性焼付塗装仕上げ</td></tr><tr><td>扉板</td><td>-</td><td>VOC低減・消臭化粧板</td></tr><tr><td>ワゴン</td><td>1</td><td>開き戸 (NM1A) 寸法: W454×D480×H626</td></tr><tr><td></td><td>1</td><td>3段引出 (NM1B) 寸法: W454×D480×H626</td></tr><tr><td>耐震対策</td><td>-</td><td>耐震ラッチ付</td></tr></table>   				名称	数量	備考	天板	1	ラグス天板 t25仕上げ PPエッジ付 (色: ライトグレーD16)	フレーム	-	スチール製 (色: ホワイトD99)	塗装	-	耐薬品性焼付塗装仕上げ	扉板	-	VOC低減・消臭化粧板	ワゴン	1	開き戸 (NM1A) 寸法: W454×D480×H626		1	3段引出 (NM1B) 寸法: W454×D480×H626	耐震対策	-	耐震ラッチ付	<table><tr><td>名称</td><td>数量</td><td>備考</td></tr><tr><td>天板</td><td>2</td><td>ラグス天板 t25仕上げ PPエッジ付 (色: ライトグレーD16)</td></tr><tr><td>本体主材</td><td>-</td><td>耐薬品性焼付塗装仕上げ (色: ホワイトD99)</td></tr><tr><td>台輪</td><td>-</td><td>オレフィン系樹脂シート貼り積層合板 (色: ライトグレーD16)</td></tr><tr><td>補助材</td><td>-</td><td>VOC低減・消臭化粧板</td></tr><tr><td>附属品</td><td>3</td><td>抜け止めコンセント100V15A2口アース付</td></tr><tr><td>耐震対策</td><td>-</td><td>耐震ラッチ付</td></tr></table>     <table><tr><td>※指定寸法以外は、斜線内に立上げ</td></tr><tr><td>配管立上り S=1/40</td></tr><tr><td>W: 給水 20A</td></tr><tr><td>D: 排水 40A</td></tr><tr><td>E: 電気 1φ100Vアース付</td></tr></table>				名称	数量	備考	天板	2	ラグス天板 t25仕上げ PPエッジ付 (色: ライトグレーD16)	本体主材	-	耐薬品性焼付塗装仕上げ (色: ホワイトD99)	台輪	-	オレフィン系樹脂シート貼り積層合板 (色: ライトグレーD16)	補助材	-	VOC低減・消臭化粧板	附属品	3	抜け止めコンセント100V15A2口アース付	耐震対策	-	耐震ラッチ付	※指定寸法以外は、斜線内に立上げ	配管立上り S=1/40	W: 給水 20A	D: 排水 40A	E: 電気 1φ100Vアース付
名称	数量	備考	
天板	1	ラグス天板 t25仕上げ PPエッジ付 (色: ライトグレーD16)	
フレーム	-	スチール製 (色: ホワイトD99)	
塗装	-	耐薬品性焼付塗装仕上げ	
扉板	-	VOC低減・消臭化粧板	
ワゴン	1	開き戸 (NM1A) 寸法: W454×D480×H626	
	1	3段引出 (NM1B) 寸法: W454×D480×H626	
耐震対策	-	耐震ラッチ付	
名称	数量	備考	
天板	2	ラグス天板 t25仕上げ PPエッジ付 (色: ライトグレーD16)	
本体主材	-	耐薬品性焼付塗装仕上げ (色: ホワイトD99)	
台輪	-	オレフィン系樹脂シート貼り積層合板 (色: ライトグレーD16)	
補助材	-	VOC低減・消臭化粧板	
附属品	3	抜け止めコンセント100V15A2口アース付	
耐震対策	-	耐震ラッチ付	
※指定寸法以外は、斜線内に立上げ	
配管立上り S=1/40	
W: 給水 20A	
D: 排水 40A	
E: 電気 1φ100Vアース付	
19	サイド実験台	379 食物実験室	2台	20	サイド実験台	379 食物実験室	1台	
<table><tr><td>名称</td><td>数量</td><td>備考</td></tr><tr><td>天板</td><td>1</td><td>ラグス天板 t25仕上げ PPエッジ付 (色: ライトグレーD16)</td></tr><tr><td>本体主材</td><td>-</td><td>耐薬品性焼付塗装仕上げ (色: ホワイトD99)</td></tr><tr><td>台輪</td><td>-</td><td>オレフィン系樹脂シート貼り積層合板 (色: ライトグレーD16)</td></tr><tr><td>補助材</td><td>-</td><td>VOC低減・消臭化粧板</td></tr><tr><td>耐震対策</td><td>-</td><td>耐震ラッチ付</td></tr></table>   				名称	数量	備考	天板	1	ラグス天板 t25仕上げ PPエッジ付 (色: ライトグレーD16)	本体主材	-	耐薬品性焼付塗装仕上げ (色: ホワイトD99)	台輪	-	オレフィン系樹脂シート貼り積層合板 (色: ライトグレーD16)	補助材	-	VOC低減・消臭化粧板	耐震対策	-	耐震ラッチ付	<table><tr><td>名称</td><td>数量</td><td>備考</td></tr><tr><td>天板</td><td>1</td><td>ラグス天板 t25仕上げ PPエッジ付 (色: ライトグレーD16)</td></tr><tr><td>フレーム</td><td>-</td><td>スチール製 (色: ホワイトD99)</td></tr><tr><td>塗装</td><td>-</td><td>耐薬品性焼付塗装仕上げ</td></tr><tr><td>扉板</td><td>-</td><td>VOC低減・消臭化粧板</td></tr><tr><td>ワゴン</td><td>1</td><td>開き戸 (NM1A) 寸法: W454×D480×H626</td></tr><tr><td></td><td>1</td><td>3段引出 (NM1B) 寸法: W454×D480×H626</td></tr><tr><td>耐震対策</td><td>-</td><td>耐震ラッチ付</td></tr></table>   				名称	数量	備考	天板	1	ラグス天板 t25仕上げ PPエッジ付 (色: ライトグレーD16)	フレーム	-	スチール製 (色: ホワイトD99)	塗装	-	耐薬品性焼付塗装仕上げ	扉板	-	VOC低減・消臭化粧板	ワゴン	1	開き戸 (NM1A) 寸法: W454×D480×H626		1	3段引出 (NM1B) 寸法: W454×D480×H626	耐震対策	-	耐震ラッチ付								
名称	数量	備考	
天板	1	ラグス天板 t25仕上げ PPエッジ付 (色: ライトグレーD16)	
本体主材	-	耐薬品性焼付塗装仕上げ (色: ホワイトD99)	
台輪	-	オレフィン系樹脂シート貼り積層合板 (色: ライトグレーD16)	
補助材	-	VOC低減・消臭化粧板	
耐震対策	-	耐震ラッチ付	
名称	数量	備考	
天板	1	ラグス天板 t25仕上げ PPエッジ付 (色: ライトグレーD16)	
フレーム	-	スチール製 (色: ホワイトD99)	
塗装	-	耐薬品性焼付塗装仕上げ	
扉板	-	VOC低減・消臭化粧板	
ワゴン	1	開き戸 (NM1A) 寸法: W454×D480×H626	
	1	3段引出 (NM1B) 寸法: W454×D480×H626	
耐震対策	-	耐震ラッチ付	
<table><tr><td>工事名称</td><td>滋賀大学 (石山) 自然科学棟改修工事 (I期)</td><td>69 枚のうち 42 号</td><td rowspan="4">内藤建築事務所 〒525-8585 滋賀県彦根市大坂町1-8-2 TEL: 077-525-1111 FAX: 077-525-1112 E: info@naikoku.co.jp</td><td>業務名称</td><td>滋賀大学 (石山) 総合研究棟改修 (自然科学系) 建築設計業務</td><td>縮尺</td><td>図面番号</td></tr><tr><td>図面名称</td><td>家具詳細図 (5)</td><td>縮尺</td><td>-</td><td></td><td>A1 1/20</td><td>A - 35</td></tr><tr><td>課長</td><td>副課長</td><td>係長</td><td>係員</td><td>図面名称</td><td>家具詳細図 (5)</td><td>A3 1/40</td><td></td></tr><tr><td></td><td></td><td></td><td></td><td>総括</td><td>主任</td><td>担当</td><td></td></tr></table> <p>令和4年 7 月</p> <p>滋賀大学施設管理課</p>				工事名称	滋賀大学 (石山) 自然科学棟改修工事 (I期)	69 枚のうち 42 号	 内藤建築事務所 〒525-8585 滋賀県彦根市大坂町1-8-2 TEL: 077-525-1111 FAX: 077-525-1112 E: info@naikoku.co.jp	業務名称	滋賀大学 (石山) 総合研究棟改修 (自然科学系) 建築設計業務	縮尺	図面番号	図面名称	家具詳細図 (5)	縮尺	-		A1 1/20	A - 35	課長	副課長	係長	係員	図面名称	家具詳細図 (5)	A3 1/40						総括	主任	担当																								
工事名称	滋賀大学 (石山) 自然科学棟改修工事 (I期)	69 枚のうち 42 号	 内藤建築事務所 〒525-8585 滋賀県彦根市大坂町1-8-2 TEL: 077-525-1111 FAX: 077-525-1112 E: info@naikoku.co.jp	業務名称	滋賀大学 (石山) 総合研究棟改修 (自然科学系) 建築設計業務	縮尺		図面番号	
図面名称	家具詳細図 (5)	縮尺		-		A1 1/20		A - 35	
課長	副課長	係長		係員	図面名称	家具詳細図 (5)		A3 1/40	
					総括	主任	担当	




25	生徒用実験台	574 地学実験室	5台	26	生徒用実験台	574 地学実験室	5台																												
		<table><tr><td>配管立上り</td><td>S=1/40</td></tr><tr><td>E: 電気</td><td>1φ100Vアース付</td></tr><tr><td>天板</td><td>ラグスG天板 t25仕上げ PPエッジ (コーナーR) 付 (色: ライトグレーD16)</td></tr><tr><td>本体主材</td><td>両面化粧バーチカルボード t18 (F☆☆☆☆)</td></tr><tr><td>側板</td><td>両面化粧バーチカルボード t18 (F☆☆☆☆)</td></tr><tr><td>台輪</td><td>オレフィン系樹脂シート貼り積層合板 t18 (F☆☆☆☆) (色: グレー)</td></tr><tr><td>附属品</td><td>床面定金具 4ヶ コンセント AC100V15Aアース付 2口×1ヶ</td></tr><tr><td>本体色</td><td>ホワイト D99</td></tr><tr><td>セーフティエッジ (R)</td><td>色: 本体色同色</td></tr><tr><td>ハッチング部分</td><td>アクセントパネル色 (オプション)</td></tr></table>	配管立上り	S=1/40	E: 電気	1φ100Vアース付	天板	ラグスG天板 t25仕上げ PPエッジ (コーナーR) 付 (色: ライトグレーD16)	本体主材	両面化粧バーチカルボード t18 (F☆☆☆☆)	側板	両面化粧バーチカルボード t18 (F☆☆☆☆)	台輪	オレフィン系樹脂シート貼り積層合板 t18 (F☆☆☆☆) (色: グレー)	附属品	床面定金具 4ヶ コンセント AC100V15Aアース付 2口×1ヶ	本体色	ホワイト D99	セーフティエッジ (R)	色: 本体色同色	ハッチング部分	アクセントパネル色 (オプション)													
配管立上り	S=1/40																																		
E: 電気	1φ100Vアース付																																		
天板	ラグスG天板 t25仕上げ PPエッジ (コーナーR) 付 (色: ライトグレーD16)																																		
本体主材	両面化粧バーチカルボード t18 (F☆☆☆☆)																																		
側板	両面化粧バーチカルボード t18 (F☆☆☆☆)																																		
台輪	オレフィン系樹脂シート貼り積層合板 t18 (F☆☆☆☆) (色: グレー)																																		
附属品	床面定金具 4ヶ コンセント AC100V15Aアース付 2口×1ヶ																																		
本体色	ホワイト D99																																		
セーフティエッジ (R)	色: 本体色同色																																		
ハッチング部分	アクセントパネル色 (オプション)																																		
																																			
27	サイド実験台	574 地学実験室	1台	28	流し台	153 生化学実験室	2台																												
		<table><tr><td>名称</td><td>数量</td><td>備考</td></tr><tr><td>天板</td><td>1</td><td>ラグス天板 t25仕上げ PPエッジ付 (色: ライトグレーD16)</td></tr><tr><td>本体主材</td><td>1</td><td>両面化粧バーチカルボードt18 木口: オレフィン系樹脂シート貼り (色: ホワイトD99)</td></tr><tr><td>台輪</td><td>1</td><td>オレフィン系樹脂シート貼り積層合板 (色: ライトグレーD16)</td></tr><tr><td>補助材</td><td>1</td><td>VOC低減・消臭化粧板</td></tr><tr><td>附属品</td><td>1</td><td>卓上掛け止めコンセント100V15A2口アース付 (片面)</td></tr><tr><td>耐震対策</td><td>1</td><td>耐震ラッチ付</td></tr></table>	名称	数量	備考	天板	1	ラグス天板 t25仕上げ PPエッジ付 (色: ライトグレーD16)	本体主材	1	両面化粧バーチカルボードt18 木口: オレフィン系樹脂シート貼り (色: ホワイトD99)	台輪	1	オレフィン系樹脂シート貼り積層合板 (色: ライトグレーD16)	補助材	1	VOC低減・消臭化粧板	附属品	1	卓上掛け止めコンセント100V15A2口アース付 (片面)	耐震対策	1	耐震ラッチ付												
名称	数量	備考																																	
天板	1	ラグス天板 t25仕上げ PPエッジ付 (色: ライトグレーD16)																																	
本体主材	1	両面化粧バーチカルボードt18 木口: オレフィン系樹脂シート貼り (色: ホワイトD99)																																	
台輪	1	オレフィン系樹脂シート貼り積層合板 (色: ライトグレーD16)																																	
補助材	1	VOC低減・消臭化粧板																																	
附属品	1	卓上掛け止めコンセント100V15A2口アース付 (片面)																																	
耐震対策	1	耐震ラッチ付																																	
																																			
		<table><tr><td>工事名称</td><td>滋賀大学 (石山) 自然科学棟改修工事 (I 期)</td><td>69 枚のうち 44 号</td><td rowspan="4"></td><td>業務名称</td><td>滋賀大学 (石山) 総合研究棟改修 (自然科学系) 建築設計業務</td><td>縮尺</td><td>図面番号</td></tr><tr><td>図面名称</td><td>家具詳細図 (7)</td><td>縮尺</td><td>—</td><td>図面名称</td><td>家具詳細図 (7)</td><td>A1 1/20</td><td>A - 37</td></tr><tr><td>課長</td><td>副課長</td><td>係長</td><td>係員</td><td>作成</td><td>令和4年 7 月</td><td>A3 1/40</td><td></td></tr><tr><td colspan="4">滋賀大学施設管理課</td><td colspan="4"></td></tr></table>		工事名称	滋賀大学 (石山) 自然科学棟改修工事 (I 期)	69 枚のうち 44 号		業務名称	滋賀大学 (石山) 総合研究棟改修 (自然科学系) 建築設計業務	縮尺	図面番号	図面名称	家具詳細図 (7)	縮尺	—	図面名称	家具詳細図 (7)	A1 1/20	A - 37	課長	副課長	係長	係員	作成	令和4年 7 月	A3 1/40		滋賀大学施設管理課							
工事名称	滋賀大学 (石山) 自然科学棟改修工事 (I 期)	69 枚のうち 44 号		業務名称	滋賀大学 (石山) 総合研究棟改修 (自然科学系) 建築設計業務	縮尺		図面番号																											
図面名称	家具詳細図 (7)	縮尺		—	図面名称	家具詳細図 (7)		A1 1/20	A - 37																										
課長	副課長	係長		係員	作成	令和4年 7 月		A3 1/40																											
滋賀大学施設管理課																																			

29	流し台	155 実験室	1台	30	流し台	175 実験室C	1台	
<div></div>				<div></div>	
<table><tr><th>名称</th><th>数量</th><th>備考</th></tr><tr><td>シンクトップ</td><td>1</td><td>ステンレス SUS-304 t1.0 深さ200mm</td></tr><tr><td>排水口</td><td>1</td><td>ステンレス製トラップ 40A 目皿付</td></tr><tr><td>本体主材</td><td>1</td><td>両面化粧バーチカルボードt18</td></tr><tr><td></td><td>1</td><td>木口：オレフィン系樹脂シート貼り</td></tr><tr><td></td><td>1</td><td>(色：ホワイトD99)</td></tr><tr><td>台輪</td><td>4</td><td>オレフィン系樹脂シート貼り積層合板</td></tr><tr><td></td><td>1</td><td>(色：ライトグレーD76)</td></tr><tr><td>補助材</td><td>1</td><td>VOC低減・消臭化粧板</td></tr><tr><td>附属品</td><td>1</td><td>化学水栓 (3方口) <D42C1></td></tr><tr><td>耐震対策</td><td>1</td><td>耐震ラッチ付</td></tr></table> <div><p>※指定寸法以外は、斜線内に立上げ</p><table><tr><td>配管立上り</td><td>S=1/40</td></tr><tr><td>W:給水</td><td>20A</td></tr><tr><td>D:排水</td><td>40A</td></tr></table></div>				名称	数量	備考	シンクトップ	1	ステンレス SUS-304 t1.0 深さ200mm	排水口	1	ステンレス製トラップ 40A 目皿付	本体主材	1	両面化粧バーチカルボードt18		1	木口：オレフィン系樹脂シート貼り		1	(色：ホワイトD99)	台輪	4	オレフィン系樹脂シート貼り積層合板		1	(色：ライトグレーD76)	補助材	1	VOC低減・消臭化粧板	附属品	1	化学水栓 (3方口) <D42C1>	耐震対策	1	耐震ラッチ付	配管立上り	S=1/40	W:給水	20A	D:排水	40A	<table><tr><th>名称</th><th>数量</th><th>備考</th></tr><tr><td>シンクトップ</td><td>1</td><td>ステンレス SUS-304 t1.0 深さ200mm</td></tr><tr><td>排水口</td><td>1</td><td>ステンレス製トラップ 40A 目皿付</td></tr><tr><td>本体主材</td><td>1</td><td>両面化粧バーチカルボードt18</td></tr><tr><td></td><td>1</td><td>木口：オレフィン系樹脂シート貼り</td></tr><tr><td></td><td>1</td><td>(色：ホワイトD99)</td></tr><tr><td>台輪</td><td>4</td><td>オレフィン系樹脂シート貼り積層合板</td></tr><tr><td></td><td>1</td><td>(色：ライトグレーD76)</td></tr><tr><td>補助材</td><td>1</td><td>VOC低減・消臭化粧板</td></tr><tr><td>附属品</td><td>1</td><td>化学水栓 (3方口) <D42C1></td></tr><tr><td>耐震対策</td><td>1</td><td>耐震ラッチ付</td></tr></table> <div><p>※指定寸法以外は、斜線内に立上げ</p><table><tr><td>配管立上り</td><td>S=1/40</td></tr><tr><td>W:給水</td><td>20A</td></tr><tr><td>D:排水</td><td>40A</td></tr></table></div>				名称	数量	備考	シンクトップ	1	ステンレス SUS-304 t1.0 深さ200mm	排水口	1	ステンレス製トラップ 40A 目皿付	本体主材	1	両面化粧バーチカルボードt18		1	木口：オレフィン系樹脂シート貼り		1	(色：ホワイトD99)	台輪	4	オレフィン系樹脂シート貼り積層合板		1	(色：ライトグレーD76)	補助材	1	VOC低減・消臭化粧板	附属品	1	化学水栓 (3方口) <D42C1>	耐震対策	1	耐震ラッチ付	配管立上り	S=1/40	W:給水	20A	D:排水	40A
名称	数量	備考	
シンクトップ	1	ステンレス SUS-304 t1.0 深さ200mm	
排水口	1	ステンレス製トラップ 40A 目皿付	
本体主材	1	両面化粧バーチカルボードt18	
	1	木口：オレフィン系樹脂シート貼り	
	1	(色：ホワイトD99)	
台輪	4	オレフィン系樹脂シート貼り積層合板	
	1	(色：ライトグレーD76)	
補助材	1	VOC低減・消臭化粧板	
附属品	1	化学水栓 (3方口) <D42C1>	
耐震対策	1	耐震ラッチ付	
配管立上り	S=1/40	
W:給水	20A	
D:排水	40A	
名称	数量	備考	
シンクトップ	1	ステンレス SUS-304 t1.0 深さ200mm	
排水口	1	ステンレス製トラップ 40A 目皿付	
本体主材	1	両面化粧バーチカルボードt18	
	1	木口：オレフィン系樹脂シート貼り	
	1	(色：ホワイトD99)	
台輪	4	オレフィン系樹脂シート貼り積層合板	
	1	(色：ライトグレーD76)	
補助材	1	VOC低減・消臭化粧板	
附属品	1	化学水栓 (3方口) <D42C1>	
耐震対策	1	耐震ラッチ付	
配管立上り	S=1/40	
W:給水	20A	
D:排水	40A	
31	流し台	175 実験室B	1台	32	流し台	175 実験室A	1台	
<div></div>				<div></div>	
<table><tr><th>名称</th><th>数量</th><th>備考</th></tr><tr><td>シンクトップ</td><td>1</td><td>ステンレス SUS-304 t1.0 深さ200mm</td></tr><tr><td>排水口</td><td>1</td><td>ステンレス製トラップ 40A 目皿付</td></tr><tr><td>本体主材</td><td>1</td><td>両面化粧バーチカルボードt18</td></tr><tr><td></td><td>1</td><td>木口：オレフィン系樹脂シート貼り</td></tr><tr><td></td><td>1</td><td>(色：ホワイトD99)</td></tr><tr><td>台輪</td><td>4</td><td>オレフィン系樹脂シート貼り積層合板</td></tr><tr><td></td><td>1</td><td>(色：ライトグレーD76)</td></tr><tr><td>補助材</td><td>1</td><td>VOC低減・消臭化粧板</td></tr><tr><td>附属品</td><td>1</td><td>化学水栓 (3方口) <D42C1></td></tr><tr><td>耐震対策</td><td>1</td><td>耐震ラッチ付</td></tr></table> <div><p>※指定寸法以外は、斜線内に立上げ</p><table><tr><td>配管立上り</td><td>S=1/40</td></tr><tr><td>W:給水</td><td>20A</td></tr><tr><td>D:排水</td><td>40A</td></tr></table></div>				名称	数量	備考	シンクトップ	1	ステンレス SUS-304 t1.0 深さ200mm	排水口	1	ステンレス製トラップ 40A 目皿付	本体主材	1	両面化粧バーチカルボードt18		1	木口：オレフィン系樹脂シート貼り		1	(色：ホワイトD99)	台輪	4	オレフィン系樹脂シート貼り積層合板		1	(色：ライトグレーD76)	補助材	1	VOC低減・消臭化粧板	附属品	1	化学水栓 (3方口) <D42C1>	耐震対策	1	耐震ラッチ付	配管立上り	S=1/40	W:給水	20A	D:排水	40A	<table><tr><th>名称</th><th>数量</th><th>備考</th></tr><tr><td>シンクトップ</td><td>1</td><td>ステンレス SUS-304 t1.0 深さ200mm</td></tr><tr><td>排水口</td><td>1</td><td>ステンレス製トラップ 40A 目皿付</td></tr><tr><td>本体主材</td><td>1</td><td>両面化粧バーチカルボードt18</td></tr><tr><td></td><td>1</td><td>木口：オレフィン系樹脂シート貼り</td></tr><tr><td></td><td>1</td><td>(色：ホワイトD99)</td></tr><tr><td>台輪</td><td>4</td><td>オレフィン系樹脂シート貼り積層合板</td></tr><tr><td></td><td>1</td><td>(色：ライトグレーD76)</td></tr><tr><td>補助材</td><td>1</td><td>VOC低減・消臭化粧板</td></tr><tr><td>附属品</td><td>1</td><td>化学水栓 (3方口) <D42C1></td></tr><tr><td>耐震対策</td><td>1</td><td>耐震ラッチ付</td></tr></table> <div><p>※指定寸法以外は、斜線内に立上げ</p><table><tr><td>配管立上り</td><td>S=1/40</td></tr><tr><td>W:給水</td><td>20A</td></tr><tr><td>D:排水</td><td>40A</td></tr></table></div>				名称	数量	備考	シンクトップ	1	ステンレス SUS-304 t1.0 深さ200mm	排水口	1	ステンレス製トラップ 40A 目皿付	本体主材	1	両面化粧バーチカルボードt18		1	木口：オレフィン系樹脂シート貼り		1	(色：ホワイトD99)	台輪	4	オレフィン系樹脂シート貼り積層合板		1	(色：ライトグレーD76)	補助材	1	VOC低減・消臭化粧板	附属品	1	化学水栓 (3方口) <D42C1>	耐震対策	1	耐震ラッチ付	配管立上り	S=1/40	W:給水	20A	D:排水	40A
名称	数量	備考	
シンクトップ	1	ステンレス SUS-304 t1.0 深さ200mm	
排水口	1	ステンレス製トラップ 40A 目皿付	
本体主材	1	両面化粧バーチカルボードt18	
	1	木口：オレフィン系樹脂シート貼り	
	1	(色：ホワイトD99)	
台輪	4	オレフィン系樹脂シート貼り積層合板	
	1	(色：ライトグレーD76)	
補助材	1	VOC低減・消臭化粧板	
附属品	1	化学水栓 (3方口) <D42C1>	
耐震対策	1	耐震ラッチ付	
配管立上り	S=1/40	
W:給水	20A	
D:排水	40A	
名称	数量	備考	
シンクトップ	1	ステンレス SUS-304 t1.0 深さ200mm	
排水口	1	ステンレス製トラップ 40A 目皿付	
本体主材	1	両面化粧バーチカルボードt18	
	1	木口：オレフィン系樹脂シート貼り	
	1	(色：ホワイトD99)	
台輪	4	オレフィン系樹脂シート貼り積層合板	
	1	(色：ライトグレーD76)	
補助材	1	VOC低減・消臭化粧板	
附属品	1	化学水栓 (3方口) <D42C1>	
耐震対策	1	耐震ラッチ付	
配管立上り	S=1/40	
W:給水	20A	
D:排水	40A	
<table><tr><td>工事名称</td><td>滋賀大学（石山）自然科学棟改修工事（1期）</td><td>69枚のうち45号</td><td rowspan="4"></td><td>業務名称</td><td>滋賀大学（石山）総合研究棟改修（自然科学系）建築設計業務</td><td>縮尺</td><td></td></tr><tr><td>図面名称</td><td>家具詳細図(8)</td><td>縮尺</td><td>—</td><td>図面名称</td><td>家具詳細図(8)</td><td>縮尺</td><td>A1 1/20 A3 1/40</td></tr><tr><td>課長</td><td></td><td>副課長</td><td></td><td>総括</td><td>主任</td><td>担当</td><td></td></tr><tr><td>作成</td><td></td><td>令和4年 7月</td><td></td><td></td><td></td><td></td><td></td></tr><tr><td colspan="4">滋賀大学施設管理課</td><td colspan="4">図面番号 A - 38</td></tr></table>				工事名称	滋賀大学（石山）自然科学棟改修工事（1期）	69枚のうち45号		業務名称	滋賀大学（石山）総合研究棟改修（自然科学系）建築設計業務	縮尺		図面名称	家具詳細図(8)	縮尺	—	図面名称	家具詳細図(8)	縮尺	A1 1/20 A3 1/40	課長		副課長		総括	主任	担当		作成		令和4年 7月						滋賀大学施設管理課				図面番号 A - 38	
工事名称	滋賀大学（石山）自然科学棟改修工事（1期）	69枚のうち45号		業務名称	滋賀大学（石山）総合研究棟改修（自然科学系）建築設計業務	縮尺	
図面名称	家具詳細図(8)	縮尺		—	図面名称	家具詳細図(8)		縮尺	A1 1/20 A3 1/40	
課長		副課長			総括	主任		担当	
作成		令和4年 7月	
滋賀大学施設管理課				図面番号 A - 38	




37	流し台	455 実験室	1台	38	流し台	456 被服実習・家庭科演習室	1台	
<div><div></div><div><table><tr><th>名称</th><th>数量</th><th>備考</th></tr><tr><td>シンクトップ</td><td>1</td><td>ステンレス SUS-304 t1.0 深さ200mm</td></tr><tr><td>排水口</td><td>1</td><td>ステンレス製トラップ 40A 目皿付</td></tr><tr><td>本体主材</td><td>1</td><td>両面化粧パーティクルボードt18</td></tr><tr><td></td><td>1</td><td>木口：オレフィン系樹脂シート貼り</td></tr><tr><td></td><td>1</td><td>(色：ホワイトD99)</td></tr><tr><td>台輪</td><td>4</td><td>オレフィン系樹脂シート貼り樹脂合板</td></tr><tr><td></td><td>1</td><td>(色：ライトグレーD76)</td></tr><tr><td>補助材</td><td>1</td><td>VOC低減・消臭化粧板</td></tr><tr><td>附属品</td><td>1</td><td>化学水栓 (3方口) <D4201></td></tr><tr><td>耐震対策</td><td>1</td><td>耐震ラッチ付</td></tr></table><div><p>※指定寸法以外は、斜線内に立上げ</p><table><tr><td>配管立上り</td><td>S=1/40</td></tr><tr><td>W:給水</td><td>20A</td></tr><tr><td>D:排水</td><td>40A</td></tr></table></div></div></div>				名称	数量	備考	シンクトップ	1	ステンレス SUS-304 t1.0 深さ200mm	排水口	1	ステンレス製トラップ 40A 目皿付	本体主材	1	両面化粧パーティクルボードt18		1	木口：オレフィン系樹脂シート貼り		1	(色：ホワイトD99)	台輪	4	オレフィン系樹脂シート貼り樹脂合板		1	(色：ライトグレーD76)	補助材	1	VOC低減・消臭化粧板	附属品	1	化学水栓 (3方口) <D4201>	耐震対策	1	耐震ラッチ付	配管立上り	S=1/40	W:給水	20A	D:排水	40A	<div><div></div><div><table><tr><th>名称</th><th>数量</th><th>備考</th></tr><tr><td>シンクトップ</td><td>1</td><td>ステンレス SUS-304 t1.0 深さ200mm</td></tr><tr><td>排水口</td><td>1</td><td>ステンレス製トラップ 40A 目皿付</td></tr><tr><td>本体主材</td><td>1</td><td>両面化粧パーティクルボードt18</td></tr><tr><td></td><td>1</td><td>木口：オレフィン系樹脂シート貼り</td></tr><tr><td></td><td>1</td><td>(色：ホワイトD99)</td></tr><tr><td>台輪</td><td>4</td><td>オレフィン系樹脂シート貼り樹脂合板</td></tr><tr><td></td><td>1</td><td>(色：ライトグレーD76)</td></tr><tr><td>補助材</td><td>1</td><td>VOC低減・消臭化粧板</td></tr><tr><td>附属品</td><td>1</td><td>化学水栓 (3方口) <D4201></td></tr><tr><td>耐震対策</td><td>1</td><td>耐震ラッチ付</td></tr></table><div><p>※指定寸法以外は、斜線内に立上げ</p><table><tr><td>配管立上り</td><td>S=1/40</td></tr><tr><td>W:給水</td><td>20A</td></tr><tr><td>D:排水</td><td>40A</td></tr></table></div></div></div>				名称	数量	備考	シンクトップ	1	ステンレス SUS-304 t1.0 深さ200mm	排水口	1	ステンレス製トラップ 40A 目皿付	本体主材	1	両面化粧パーティクルボードt18		1	木口：オレフィン系樹脂シート貼り		1	(色：ホワイトD99)	台輪	4	オレフィン系樹脂シート貼り樹脂合板		1	(色：ライトグレーD76)	補助材	1	VOC低減・消臭化粧板	附属品	1	化学水栓 (3方口) <D4201>	耐震対策	1	耐震ラッチ付	配管立上り	S=1/40	W:給水	20A	D:排水	40A
名称	数量	備考	
シンクトップ	1	ステンレス SUS-304 t1.0 深さ200mm	
排水口	1	ステンレス製トラップ 40A 目皿付	
本体主材	1	両面化粧パーティクルボードt18	
	1	木口：オレフィン系樹脂シート貼り	
	1	(色：ホワイトD99)	
台輪	4	オレフィン系樹脂シート貼り樹脂合板	
	1	(色：ライトグレーD76)	
補助材	1	VOC低減・消臭化粧板	
附属品	1	化学水栓 (3方口) <D4201>	
耐震対策	1	耐震ラッチ付	
配管立上り	S=1/40	
W:給水	20A	
D:排水	40A	
名称	数量	備考	
シンクトップ	1	ステンレス SUS-304 t1.0 深さ200mm	
排水口	1	ステンレス製トラップ 40A 目皿付	
本体主材	1	両面化粧パーティクルボードt18	
	1	木口：オレフィン系樹脂シート貼り	
	1	(色：ホワイトD99)	
台輪	4	オレフィン系樹脂シート貼り樹脂合板	
	1	(色：ライトグレーD76)	
補助材	1	VOC低減・消臭化粧板	
附属品	1	化学水栓 (3方口) <D4201>	
耐震対策	1	耐震ラッチ付	
配管立上り	S=1/40	
W:給水	20A	
D:排水	40A	
39	流し台	475 実験室	1台	40	流し台	557 実験室	1台	
<div><div></div><div><table><tr><th>名称</th><th>数量</th><th>備考</th></tr><tr><td>シンクトップ</td><td>1</td><td>ステンレス SUS-304 t1.0 深さ200mm</td></tr><tr><td>排水口</td><td>1</td><td>ステンレス製トラップ 40A 目皿付</td></tr><tr><td>本体主材</td><td>1</td><td>両面化粧パーティクルボードt18</td></tr><tr><td></td><td>1</td><td>木口：オレフィン系樹脂シート貼り</td></tr><tr><td></td><td>1</td><td>(色：ホワイトD99)</td></tr><tr><td>台輪</td><td>4</td><td>オレフィン系樹脂シート貼り樹脂合板</td></tr><tr><td></td><td>1</td><td>(色：ライトグレーD76)</td></tr><tr><td>補助材</td><td>1</td><td>VOC低減・消臭化粧板</td></tr><tr><td>附属品</td><td>1</td><td>化学水栓 (3方口) <D4201></td></tr><tr><td>耐震対策</td><td>1</td><td>耐震ラッチ付</td></tr></table><div><p>※指定寸法以外は、斜線内に立上げ</p><table><tr><td>配管立上り</td><td>S=1/40</td></tr><tr><td>W:給水</td><td>20A</td></tr><tr><td>D:排水</td><td>40A</td></tr></table></div></div></div>				名称	数量	備考	シンクトップ	1	ステンレス SUS-304 t1.0 深さ200mm	排水口	1	ステンレス製トラップ 40A 目皿付	本体主材	1	両面化粧パーティクルボードt18		1	木口：オレフィン系樹脂シート貼り		1	(色：ホワイトD99)	台輪	4	オレフィン系樹脂シート貼り樹脂合板		1	(色：ライトグレーD76)	補助材	1	VOC低減・消臭化粧板	附属品	1	化学水栓 (3方口) <D4201>	耐震対策	1	耐震ラッチ付	配管立上り	S=1/40	W:給水	20A	D:排水	40A	<div><div></div><div><table><tr><th>名称</th><th>数量</th><th>備考</th></tr><tr><td>シンクトップ</td><td>1</td><td>ステンレス SUS-304 t1.0 深さ200mm</td></tr><tr><td>排水口</td><td>1</td><td>ステンレス製トラップ 40A 目皿付</td></tr><tr><td>本体主材</td><td>1</td><td>両面化粧パーティクルボードt18</td></tr><tr><td></td><td>1</td><td>木口：オレフィン系樹脂シート貼り</td></tr><tr><td></td><td>1</td><td>(色：ホワイトD99)</td></tr><tr><td>台輪</td><td>4</td><td>オレフィン系樹脂シート貼り樹脂合板</td></tr><tr><td></td><td>1</td><td>(色：ライトグレーD76)</td></tr><tr><td>補助材</td><td>1</td><td>VOC低減・消臭化粧板</td></tr><tr><td>附属品</td><td>1</td><td>化学水栓 (3方口) <D4201></td></tr><tr><td>耐震対策</td><td>1</td><td>耐震ラッチ付</td></tr></table><div><p>※指定寸法以外は、斜線内に立上げ</p><table><tr><td>配管立上り</td><td>S=1/40</td></tr><tr><td>W:給水</td><td>20A</td></tr><tr><td>D:排水</td><td>40A</td></tr></table></div></div></div>				名称	数量	備考	シンクトップ	1	ステンレス SUS-304 t1.0 深さ200mm	排水口	1	ステンレス製トラップ 40A 目皿付	本体主材	1	両面化粧パーティクルボードt18		1	木口：オレフィン系樹脂シート貼り		1	(色：ホワイトD99)	台輪	4	オレフィン系樹脂シート貼り樹脂合板		1	(色：ライトグレーD76)	補助材	1	VOC低減・消臭化粧板	附属品	1	化学水栓 (3方口) <D4201>	耐震対策	1	耐震ラッチ付	配管立上り	S=1/40	W:給水	20A	D:排水	40A
名称	数量	備考	
シンクトップ	1	ステンレス SUS-304 t1.0 深さ200mm	
排水口	1	ステンレス製トラップ 40A 目皿付	
本体主材	1	両面化粧パーティクルボードt18	
	1	木口：オレフィン系樹脂シート貼り	
	1	(色：ホワイトD99)	
台輪	4	オレフィン系樹脂シート貼り樹脂合板	
	1	(色：ライトグレーD76)	
補助材	1	VOC低減・消臭化粧板	
附属品	1	化学水栓 (3方口) <D4201>	
耐震対策	1	耐震ラッチ付	
配管立上り	S=1/40	
W:給水	20A	
D:排水	40A	
名称	数量	備考	
シンクトップ	1	ステンレス SUS-304 t1.0 深さ200mm	
排水口	1	ステンレス製トラップ 40A 目皿付	
本体主材	1	両面化粧パーティクルボードt18	
	1	木口：オレフィン系樹脂シート貼り	
	1	(色：ホワイトD99)	
台輪	4	オレフィン系樹脂シート貼り樹脂合板	
	1	(色：ライトグレーD76)	
補助材	1	VOC低減・消臭化粧板	
附属品	1	化学水栓 (3方口) <D4201>	
耐震対策	1	耐震ラッチ付	
配管立上り	S=1/40	
W:給水	20A	
D:排水	40A	
<div><div><table><tr><td>工事名称</td><td>滋賀大学（石山）自然科学棟改修工事（Ⅰ期）</td><td>69枚のうち47号</td><td rowspan="4">内藤建築事務所</td><td>業務名称</td><td>滋賀大学（石山）総合研究棟改修（自然科学系）建築設計業務</td><td>縮尺</td><td></td><td>図面番号</td><td></td></tr><tr><td>図面名称</td><td>家具詳細図(10)</td><td>縮尺</td><td>—</td><td rowspan="3">図面名称</td><td rowspan="3">家具詳細図(10)</td><td rowspan="3">A1 1/20 A3 1/40</td><td rowspan="3">A - 40</td></tr><tr><td>課長</td><td>副課長</td><td>係長</td><td>係員</td><td>作成</td><td>令和4年 7 月</td><td>総括</td><td>主任</td><td>担当</td></tr><tr><td colspan="4">滋賀大学施設管理課</td><td colspan="5"></td></tr></table></div></div>				工事名称	滋賀大学（石山）自然科学棟改修工事（Ⅰ期）	69枚のうち47号	 内藤建築事務所	業務名称	滋賀大学（石山）総合研究棟改修（自然科学系）建築設計業務	縮尺		図面番号		図面名称	家具詳細図(10)	縮尺	—	図面名称	家具詳細図(10)	A1 1/20 A3 1/40	A - 40	課長	副課長	係長	係員	作成	令和4年 7 月	総括	主任	担当	滋賀大学施設管理課	
工事名称	滋賀大学（石山）自然科学棟改修工事（Ⅰ期）	69枚のうち47号	 内藤建築事務所	業務名称	滋賀大学（石山）総合研究棟改修（自然科学系）建築設計業務	縮尺			図面番号	
図面名称	家具詳細図(10)	縮尺		—	図面名称	家具詳細図(10)		A1 1/20 A3 1/40	A - 40	
課長	副課長	係長		係員						作成	令和4年 7 月	総括	主任	担当	
滋賀大学施設管理課	

41	流し台	574 地学実験室	1台	42	流し台	579 第1暗室	1台	
<div><div></div><div></div><div></div></div> <div><table><tr><th>名称</th><th>数量</th><th>備考</th></tr><tr><td>シンクトップ</td><td>1</td><td>ステンレス SUS-304 t1.0 深さ200mm</td></tr><tr><td>排水口</td><td>2</td><td>ステンレス製トランプ 40A 目皿付</td></tr><tr><td>本体主材</td><td>-</td><td>珪藻化粧バーチカルボードt18</td></tr><tr><td></td><td>-</td><td>木口：オレフィン系樹脂シート貼り</td></tr><tr><td></td><td>-</td><td>(色：ホワイト009)</td></tr><tr><td>台輪</td><td>-</td><td>オレフィン系樹脂シート貼り珪藻化粧板</td></tr><tr><td></td><td>-</td><td>(色：ライトグレー016)</td></tr><tr><td>補助材</td><td>-</td><td>VOC低減・消臭化粧板</td></tr><tr><td>附属品</td><td>1</td><td>化学水栓 (3方口) <D42C1></td></tr><tr><td>耐震対策</td><td>-</td><td>耐震ラッチ付</td></tr></table><div><p>(配管立上げ位置)</p><p>※指定寸法以外は、斜線内に立上げ</p><table><tr><td>配管立上り</td><td>S=1/40</td></tr><tr><td>W: 給水</td><td>20A</td></tr><tr><td>D: 排水</td><td>40A</td></tr></table></div></div>				名称	数量	備考	シンクトップ	1	ステンレス SUS-304 t1.0 深さ200mm	排水口	2	ステンレス製トランプ 40A 目皿付	本体主材	-	珪藻化粧バーチカルボードt18		-	木口：オレフィン系樹脂シート貼り		-	(色：ホワイト009)	台輪	-	オレフィン系樹脂シート貼り珪藻化粧板		-	(色：ライトグレー016)	補助材	-	VOC低減・消臭化粧板	附属品	1	化学水栓 (3方口) <D42C1>	耐震対策	-	耐震ラッチ付	配管立上り	S=1/40	W: 給水	20A	D: 排水	40A	<div><div></div><div></div><div></div></div> <div><table><tr><th>名称</th><th>数量</th><th>備考</th></tr><tr><td>シンクトップ</td><td>1</td><td>ステンレス SUS-304 t1.0 深さ200mm</td></tr><tr><td>排水口</td><td>2</td><td>ステンレス製トランプ 40A 目皿付</td></tr><tr><td>本体主材</td><td>-</td><td>珪藻化粧バーチカルボードt18</td></tr><tr><td></td><td>-</td><td>木口：オレフィン系樹脂シート貼り</td></tr><tr><td></td><td>-</td><td>(色：ホワイト009)</td></tr><tr><td>台輪</td><td>-</td><td>オレフィン系樹脂シート貼り珪藻化粧板</td></tr><tr><td></td><td>-</td><td>(色：ライトグレー016)</td></tr><tr><td>補助材</td><td>-</td><td>VOC低減・消臭化粧板</td></tr><tr><td>附属品</td><td>1</td><td>化学水栓 (3方口) <D42C1></td></tr><tr><td>耐震対策</td><td>-</td><td>耐震ラッチ付</td></tr></table><div><p>(配管立上げ位置)</p><p>※指定寸法以外は、斜線内に立上げ</p><table><tr><td>配管立上り</td><td>S=1/40</td></tr><tr><td>W: 給水</td><td>20A</td></tr><tr><td>D: 排水</td><td>40A</td></tr></table></div></div>	名称	数量	備考	シンクトップ	1	ステンレス SUS-304 t1.0 深さ200mm	排水口	2	ステンレス製トランプ 40A 目皿付	本体主材	-	珪藻化粧バーチカルボードt18		-	木口：オレフィン系樹脂シート貼り		-	(色：ホワイト009)	台輪	-	オレフィン系樹脂シート貼り珪藻化粧板		-	(色：ライトグレー016)	補助材	-	VOC低減・消臭化粧板	附属品	1	化学水栓 (3方口) <D42C1>	耐震対策	-	耐震ラッチ付	配管立上り	S=1/40	W: 給水	20A	D: 排水	40A
名称	数量	備考	
シンクトップ	1	ステンレス SUS-304 t1.0 深さ200mm	
排水口	2	ステンレス製トランプ 40A 目皿付	
本体主材	-	珪藻化粧バーチカルボードt18	
	-	木口：オレフィン系樹脂シート貼り	
	-	(色：ホワイト009)	
台輪	-	オレフィン系樹脂シート貼り珪藻化粧板	
	-	(色：ライトグレー016)	
補助材	-	VOC低減・消臭化粧板	
附属品	1	化学水栓 (3方口) <D42C1>	
耐震対策	-	耐震ラッチ付	
配管立上り	S=1/40	
W: 給水	20A	
D: 排水	40A	
名称	数量	備考	
シンクトップ	1	ステンレス SUS-304 t1.0 深さ200mm	
排水口	2	ステンレス製トランプ 40A 目皿付	
本体主材	-	珪藻化粧バーチカルボードt18	
	-	木口：オレフィン系樹脂シート貼り	
	-	(色：ホワイト009)	
台輪	-	オレフィン系樹脂シート貼り珪藻化粧板	
	-	(色：ライトグレー016)	
補助材	-	VOC低減・消臭化粧板	
附属品	1	化学水栓 (3方口) <D42C1>	
耐震対策	-	耐震ラッチ付	
配管立上り	S=1/40	
W: 給水	20A	
D: 排水	40A	
43	分析機器台	155 実験室	2台	<div><div></div><div></div><div></div></div> <div><table><tr><th>名称</th><th>数量</th><th>備考</th></tr><tr><td>天板</td><td>1</td><td>ラクスS天板 t25仕上げ PPエッジ付</td></tr><tr><td></td><td></td><td>(色：ライトグレー016)</td></tr><tr><td>フレーム</td><td>-</td><td>スチール製 (色：ホワイト009)</td></tr><tr><td>塗装</td><td>-</td><td>耐薬品性塗付塗装仕上げ</td></tr><tr><td>耐荷重</td><td>130kg</td><td></td></tr></table></div>				名称	数量	備考	天板	1	ラクスS天板 t25仕上げ PPエッジ付			(色：ライトグレー016)	フレーム	-	スチール製 (色：ホワイト009)	塗装	-	耐薬品性塗付塗装仕上げ	耐荷重	130kg	
名称	数量	備考	
天板	1	ラクスS天板 t25仕上げ PPエッジ付	
		(色：ライトグレー016)	
フレーム	-	スチール製 (色：ホワイト009)	
塗装	-	耐薬品性塗付塗装仕上げ	
耐荷重	130kg	
<div><div>工事名称滋賀大学（石山）自然科学棟改修工事（1期）69枚のうち48号</div><div>図面名称家具詳細図(11)縮尺—</div><div><table><tr><td>課長</td><td>副課長</td><td>係長</td><td>係員</td></tr><tr><td></td><td></td><td></td><td></td></tr></table>作成 令和4年 7 月</div><div>滋賀大学施設管理課</div></div> <div><div>業務名称滋賀大学（石山）総合研究棟改修（自然科学系）建築設計業務</div><div>図面名称家具詳細図(11)</div></div> <div><div>縮尺A1 1/20 A3 1/40</div><div>図面番号A - 41</div></div>				課長	副課長	係長	係員	
課長	副課長	係長	係員	




F	室 名	部屋番号	寸 法 (W×H)	数 量	表面仕様		
					無地	暗線	罫線
3	食物実習室	359	W1800×H1800	1	○		
5	地学実験室	574	W3600×H1800	1	○		

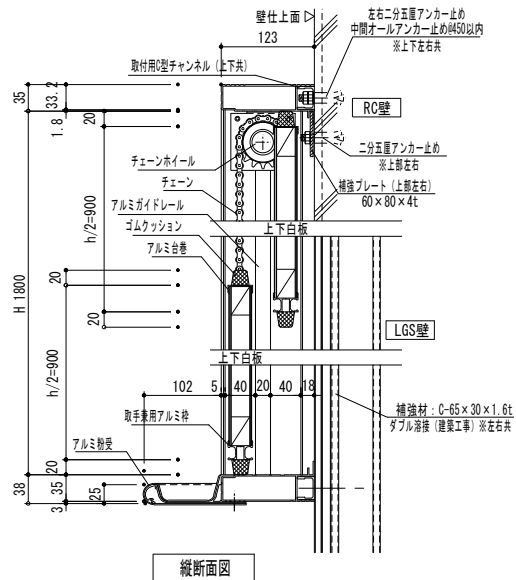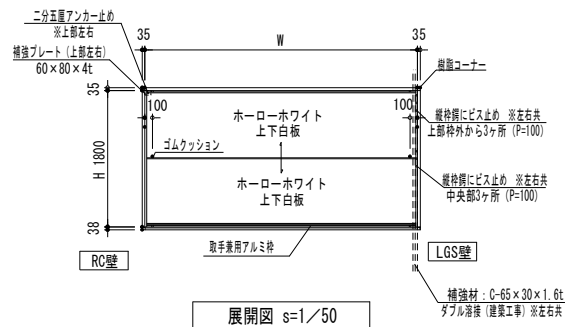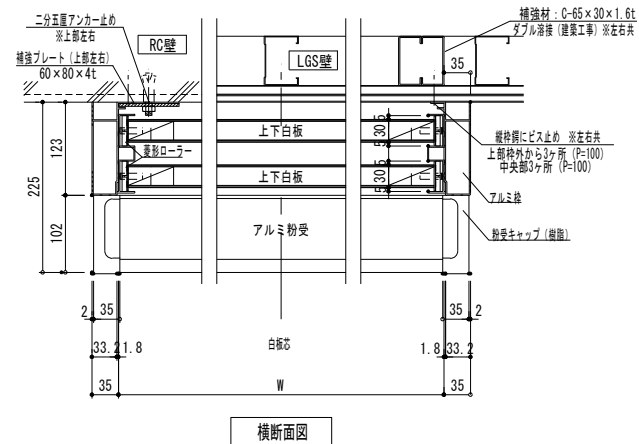




F	室 名	部屋番号	寸 法 (W×H)	数 量	表面材仕様		
					無地	暗線	罫線
2	理科教育・化学 生物 大実験室	256	W4500×H1200	1	○		

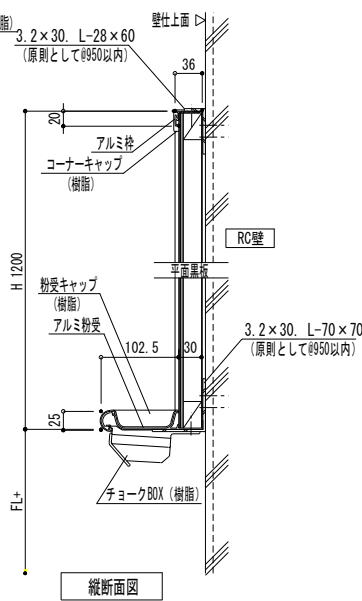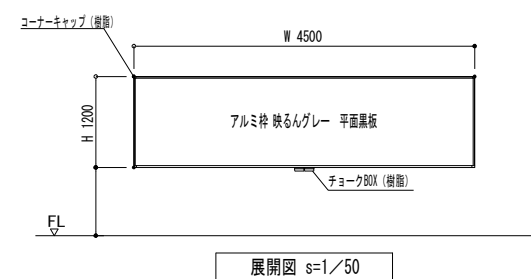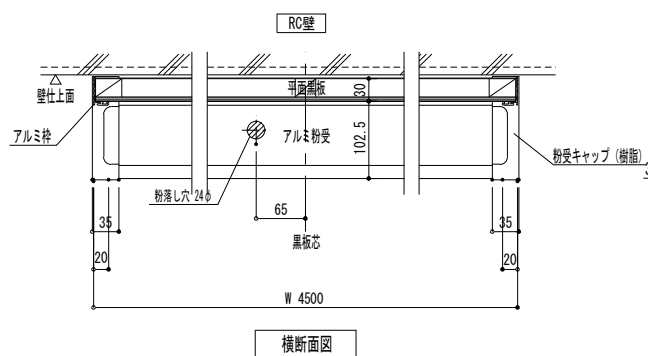


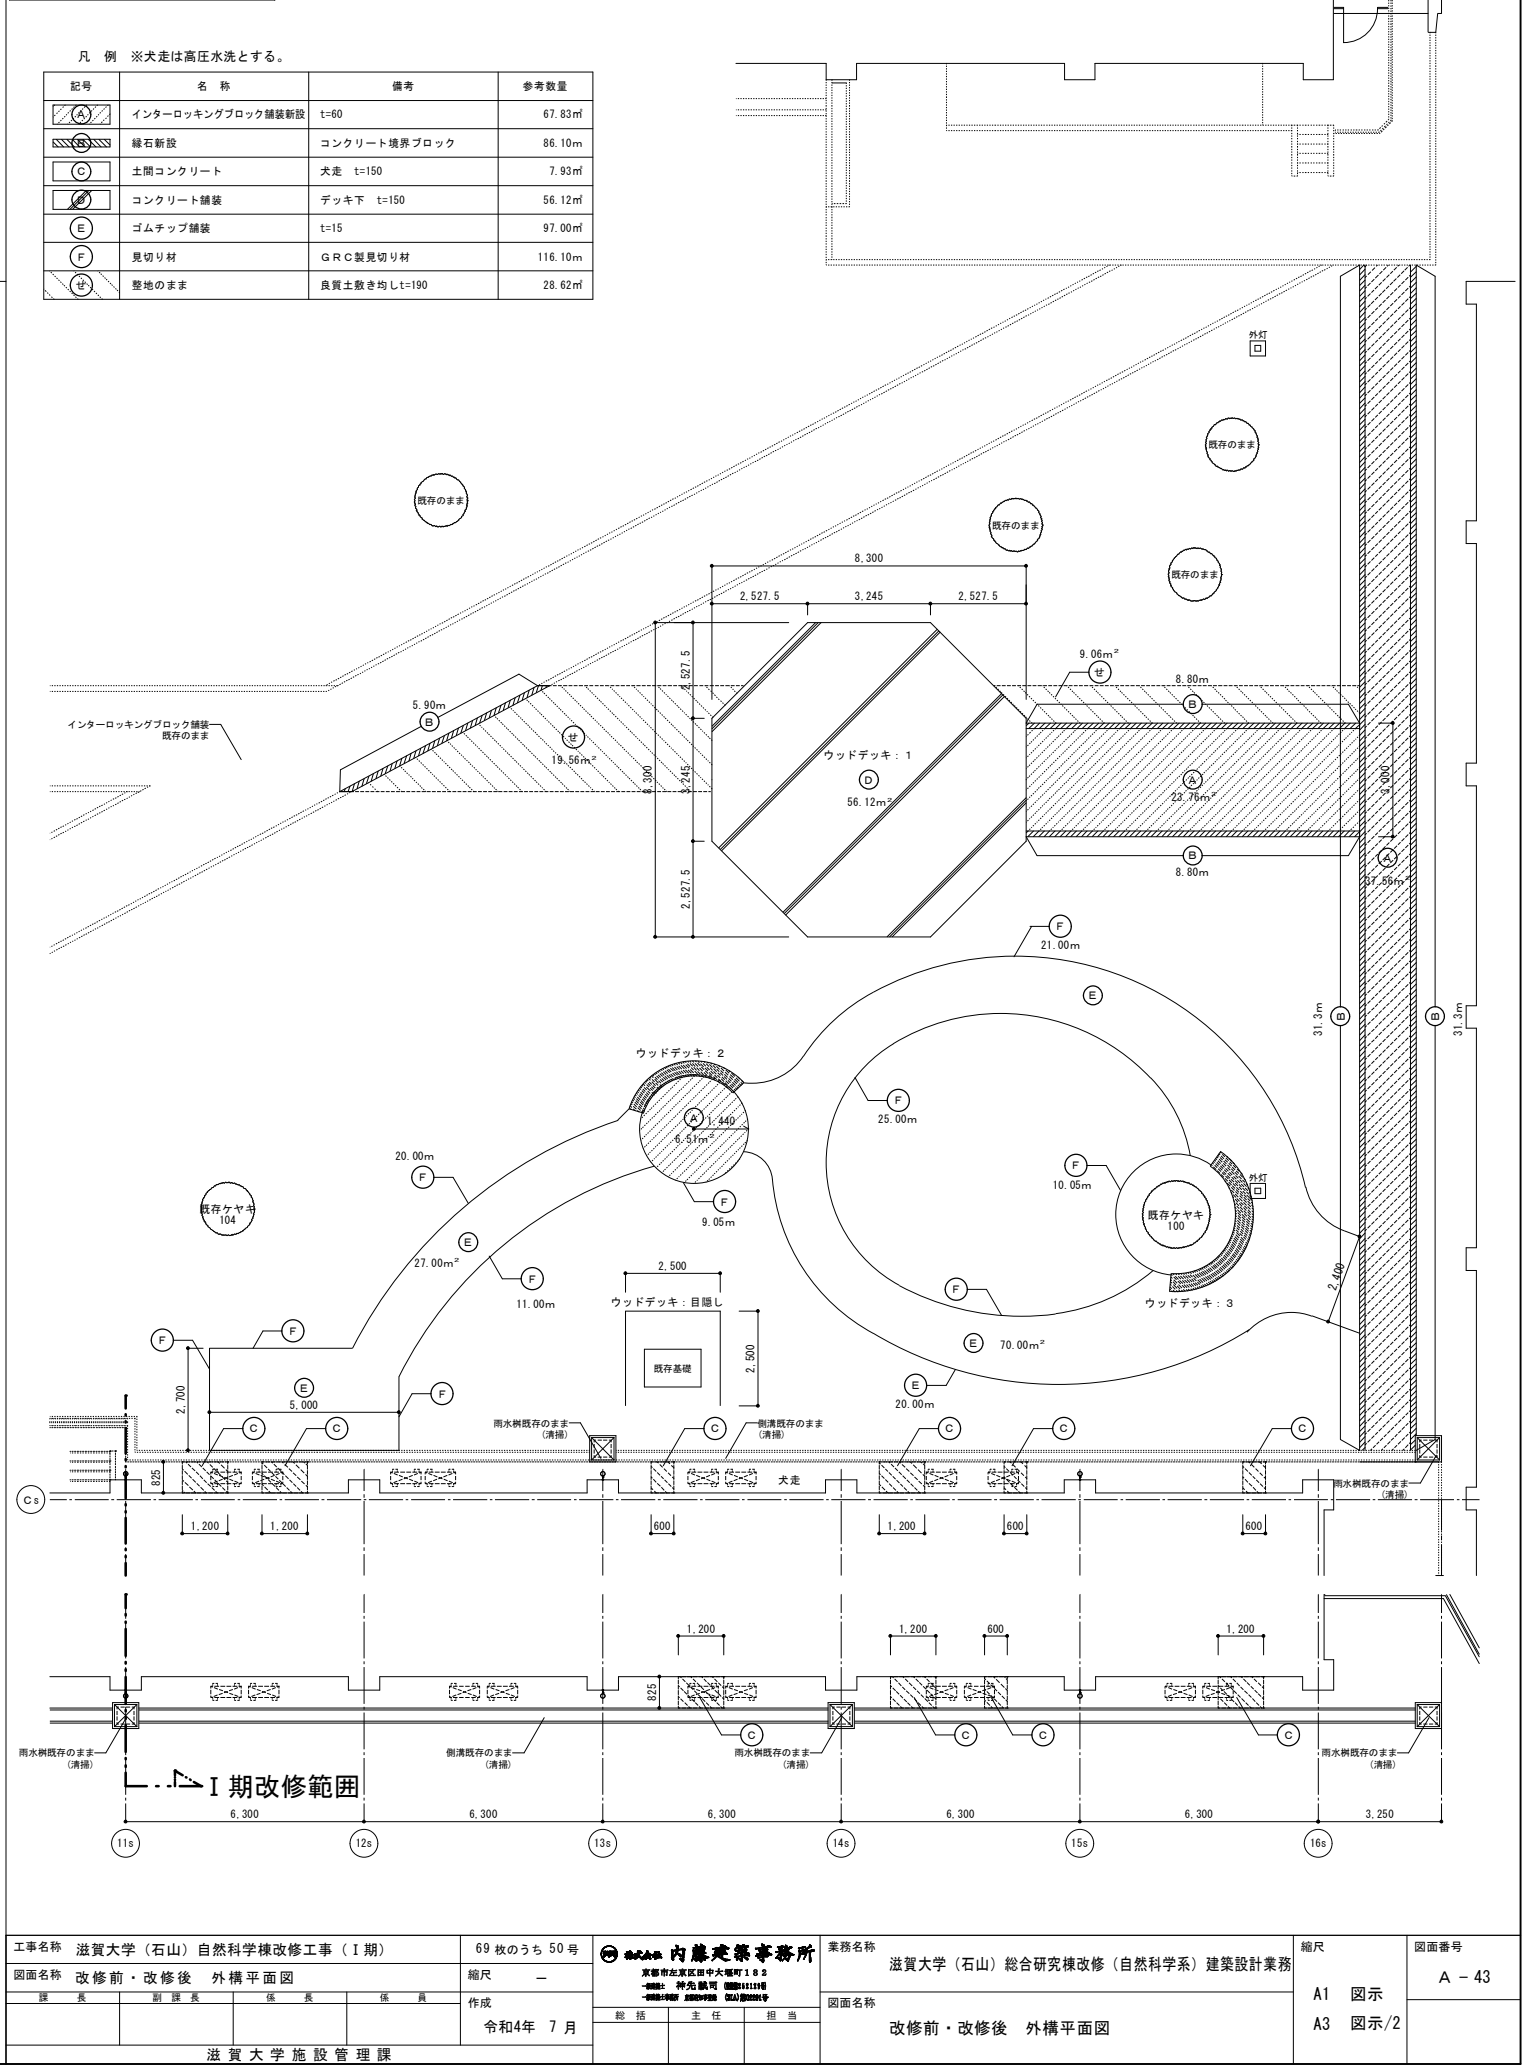
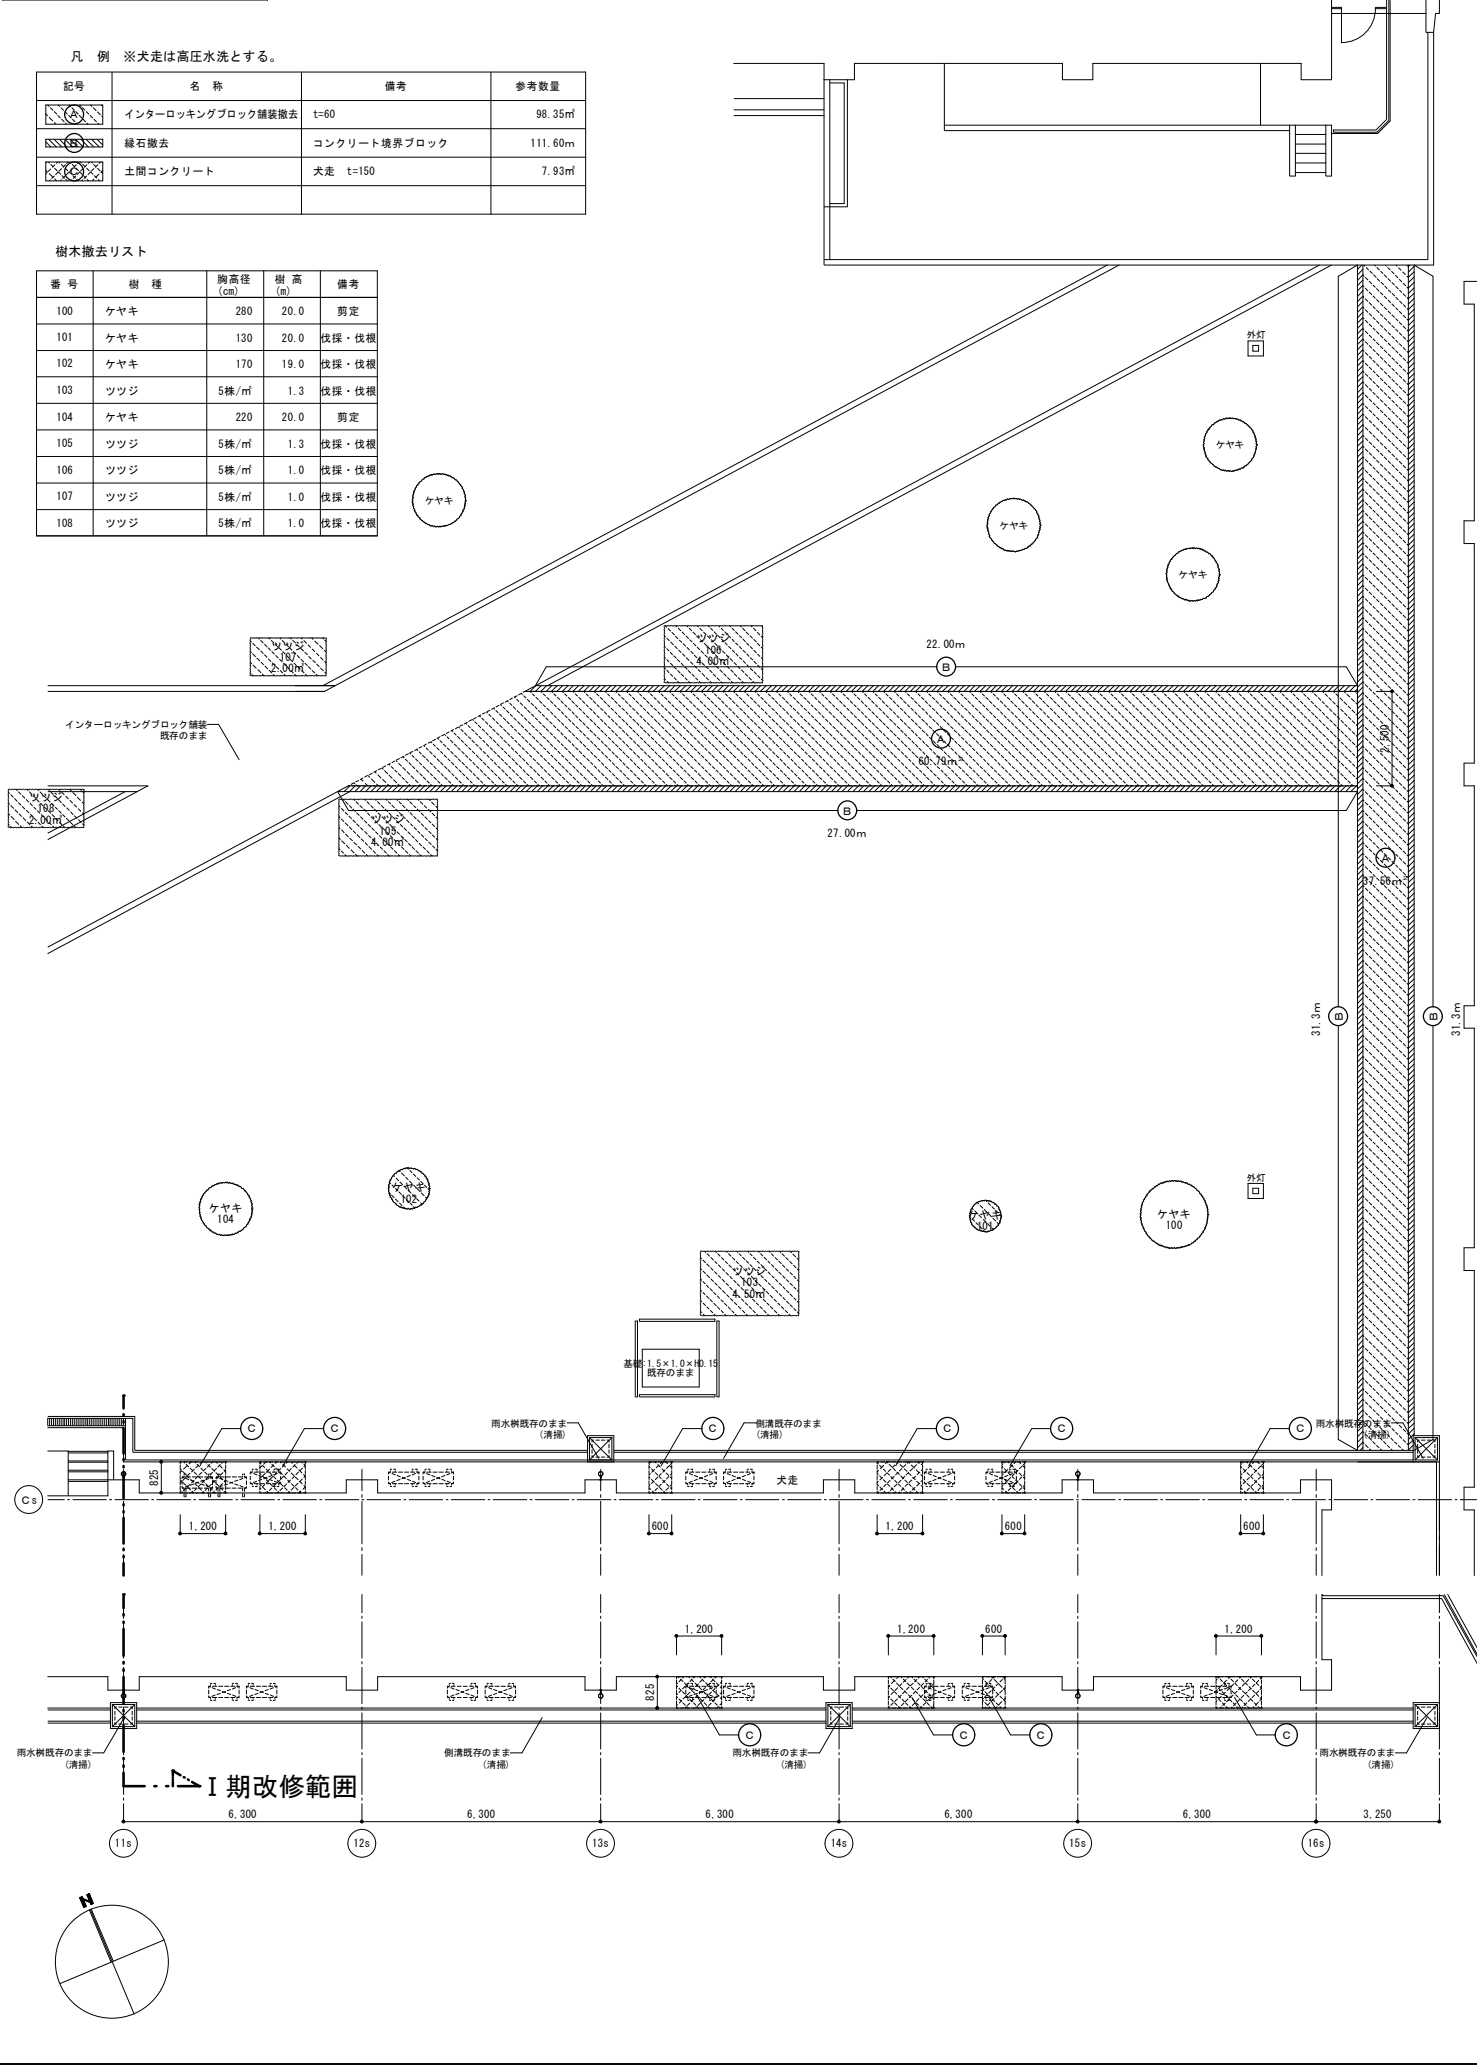
F	室 名	部屋番号	寸 法 (W×H)	数 量	表面材仕様		
					無地	暗緑	雲線
1	実験室	155	W2400×H1500	1	○		
	実験室	156	W1800×H900	1	○		
	研究室	176	W2400×H1500	1	○		
2	物理大実験室	257	W2400×H1200	1	○		
4	実験室	454	W1500×H900	2	○		
	被 服 室	456	W3600×H1500	1	○		
	家庭科講習室						
	研究室						
	実験室	478	W1500×H900	2	○		
研究室	479	W1500×H900	1	○			
5	研究室	578	W1200×H900	1	○		

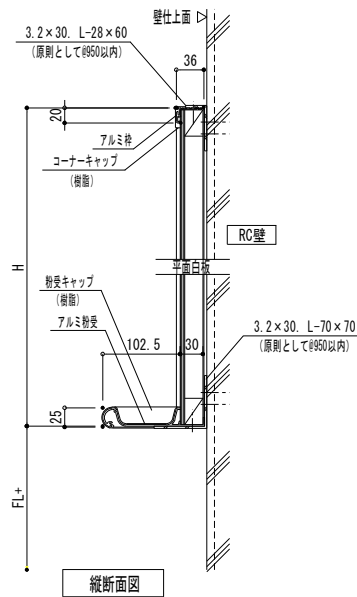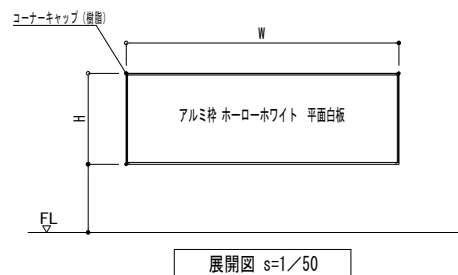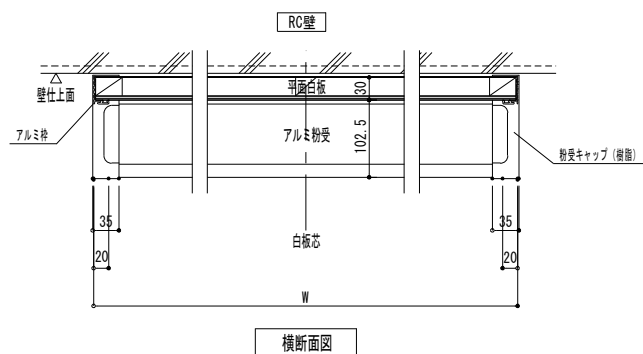


F	室 名	部屋番号	寸 法 (W×H)	数 量	表面材仕様
1	廊下	—	W2400×H1200	2	—
2	廊下	—	W2400×H1200	2	—
3	廊下	—	W2400×H1200	2	—
4	廊下	—	W2400×H1200	2	—
5	廊下	—	W2400×H1200	2	—

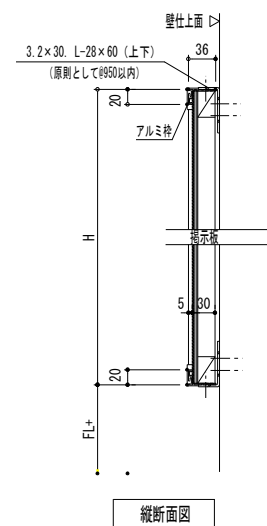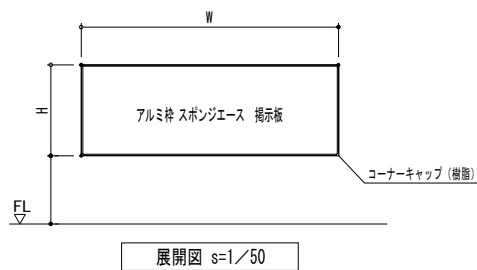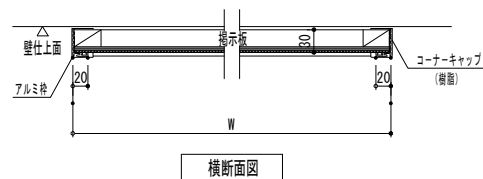


工事名称 滋賀大学（石山）自然科学棟改修工事（Ⅰ期）				69 枚のうち 49 号		 内藤建築事務所 京都府左京区中大夫町1-8-3 代表者 神矢 誠司 031151191 〒600-8302 京都府京都市中京区西ノ京1-1-1 西ノ京ビル3F	業務名称 滋賀大学（石山）総合研究棟改修（自然科学系）建築設計業務		縮尺	図面番号 A - 42							
図面名称 黑板・白板・掲示板 詳細図				縮尺 —			図面名称 黑板・白板・掲示板 詳細図	A1 1/5									
<table><tr><td>課 長</td><td>副 課 長</td><td>係 長</td><td>係 員</td></tr><tr><td></td><td></td><td></td><td></td></tr></table>				課 長	副 課 長			係 長	係 員						作成 令和4年 7 月		A3 1/10
課 長	副 課 長	係 長	係 員														
滋賀大学施設管理課																	




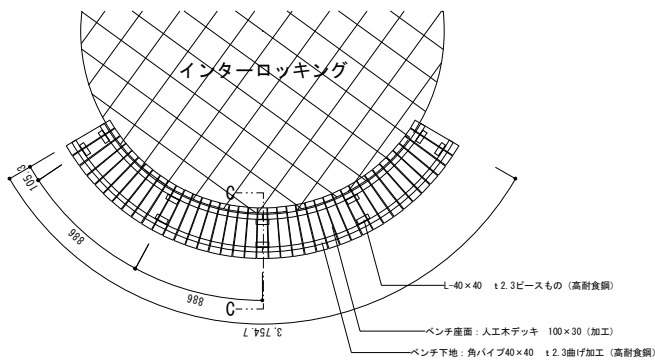


ウッドデッキ2平面図 1：30

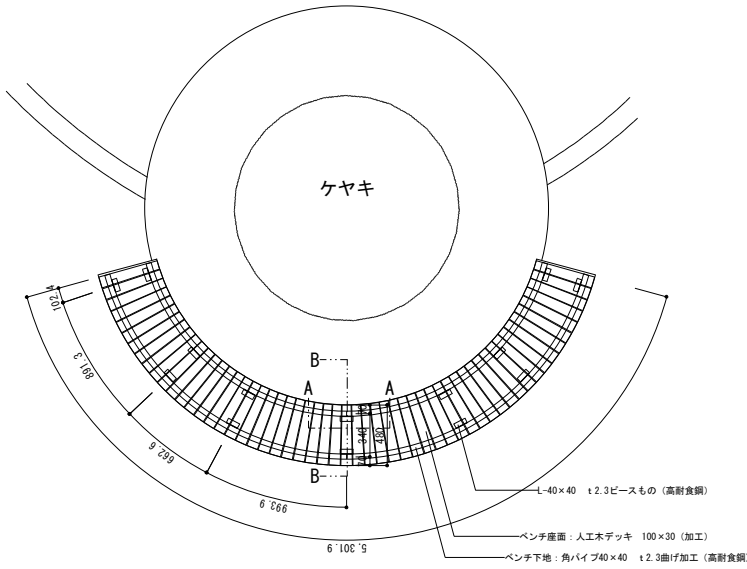

ウッドデッキ3平面図 1：30

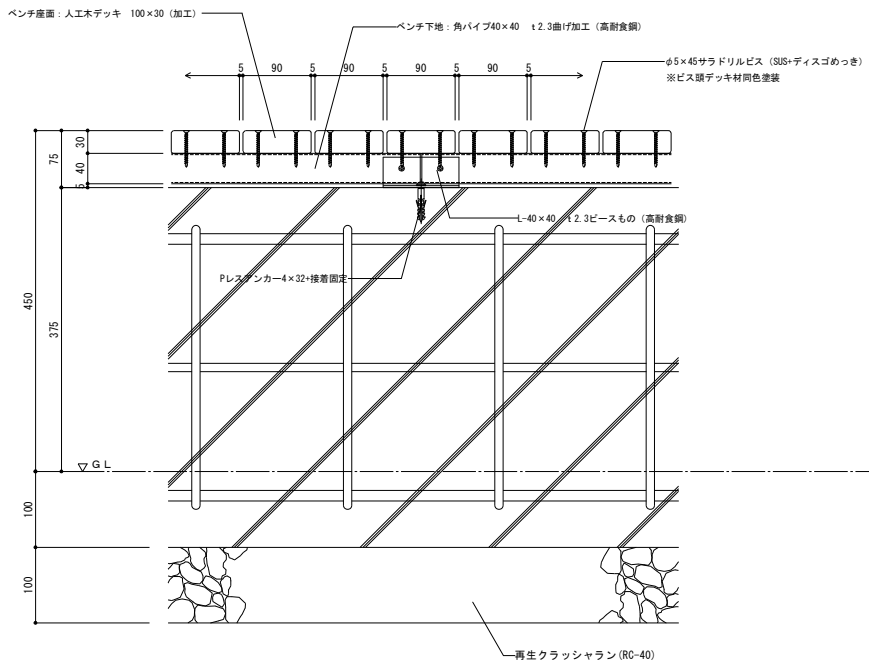

A-A断面図 1：5

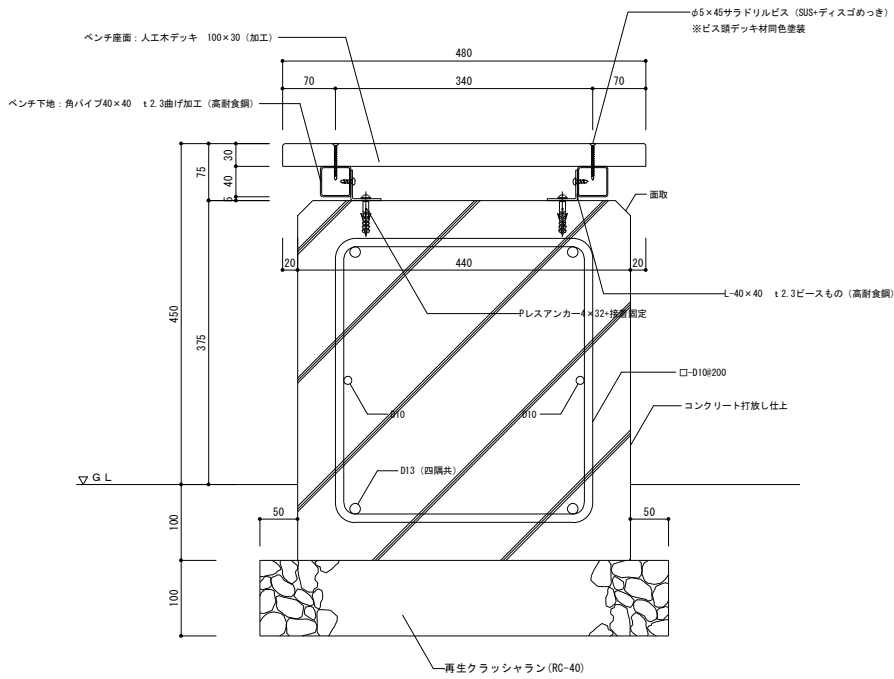


B-B断面図 1：5


コンクリート強度 Fc21
スランブ 15

コンクリート強度 Fc21
スランブ 15

立面図 1：30

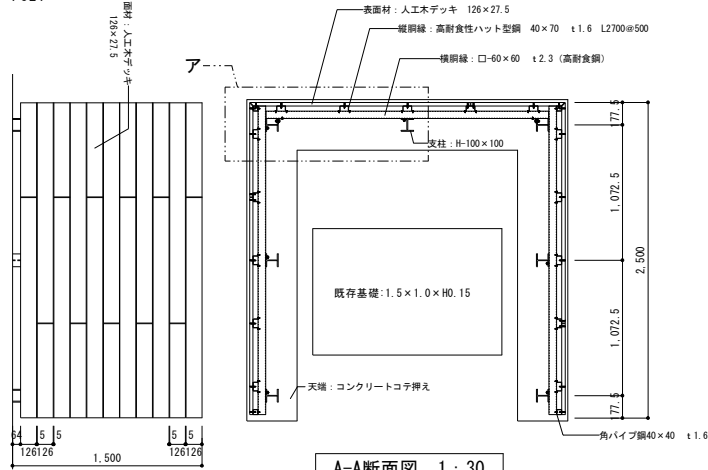


A-A断面図 1：30

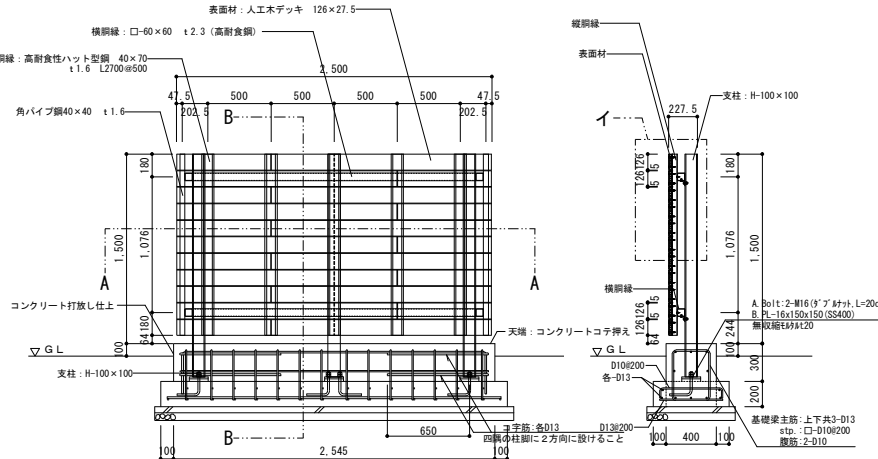


立面図 1：30

B-B断面図 1：30

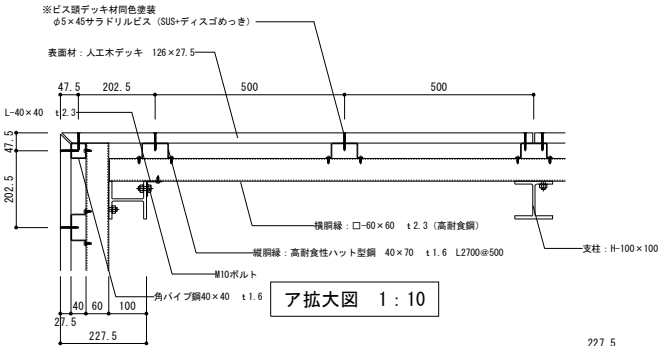


A拡大図 1：10

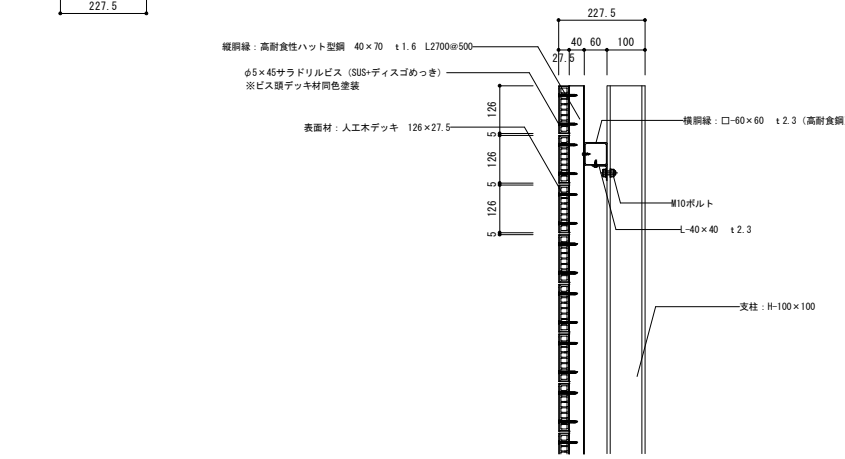


I拡大図 1：10


工事名称 滋賀大学（石山）自然科学棟改修工事（1期）	69枚のうち 52号	業務名称 滋賀大学（石山）総合研究棟改修（自然科学系）建築設計業務	図面番号 A-45
図面名称 外構詳細図(2)	縮尺 ー	図面名称 外構詳細図(2)	A1 図示 A3 図示/2
図面作成者 滋賀大学施設管理課	作成 令和4年 7月		

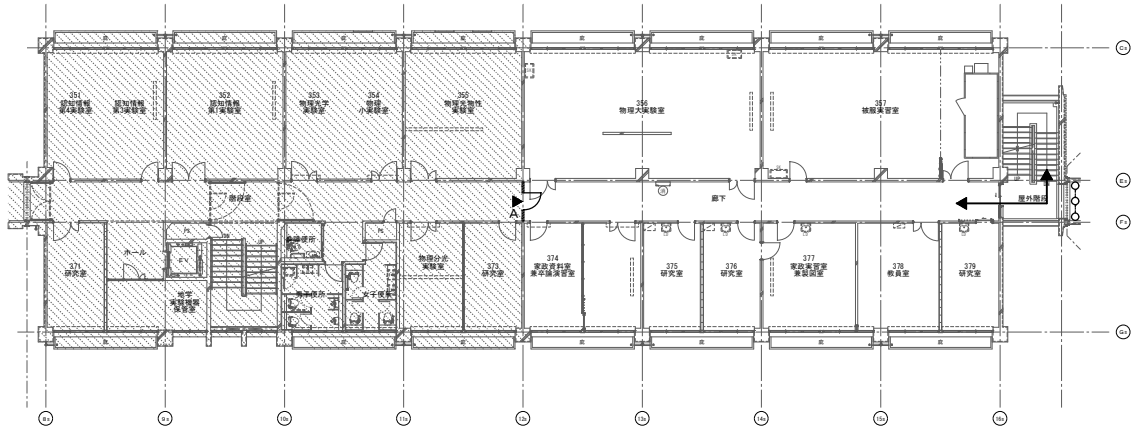


3階平面図

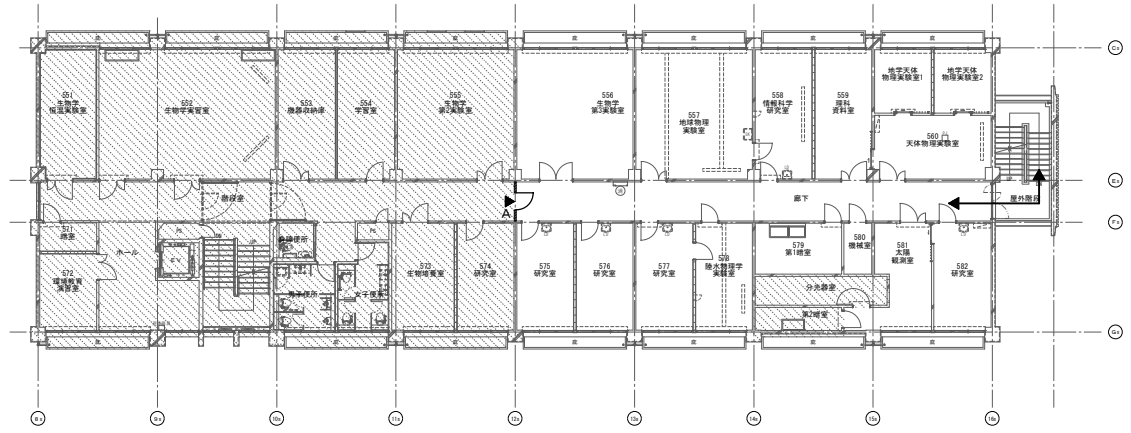


5階平面図

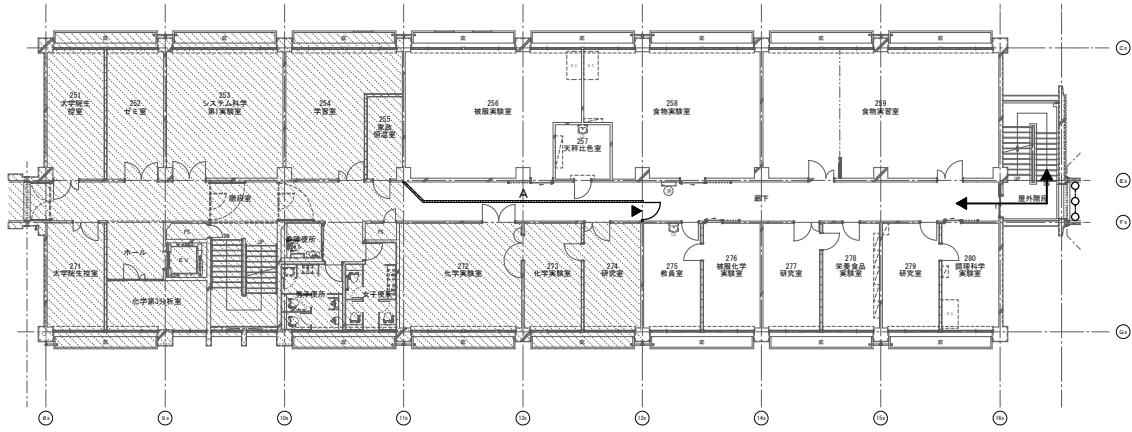

2階平面図

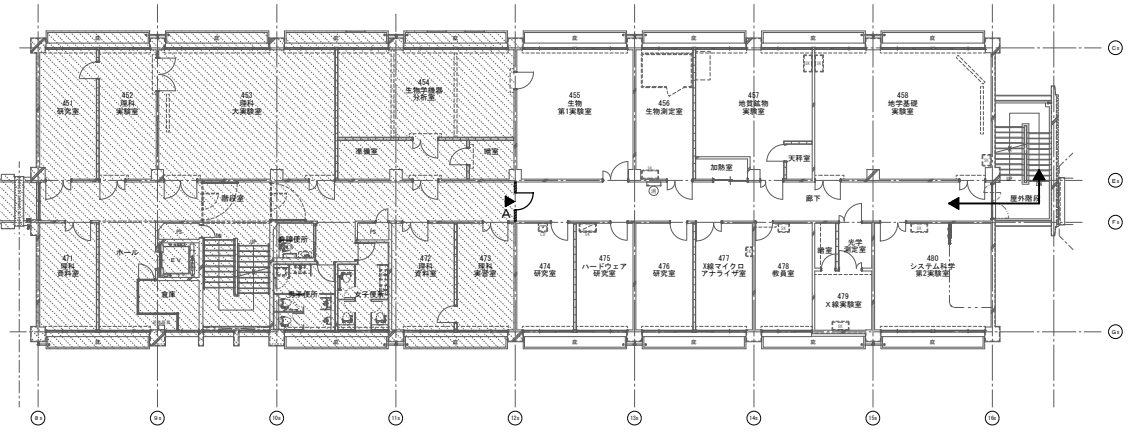

4階平面図

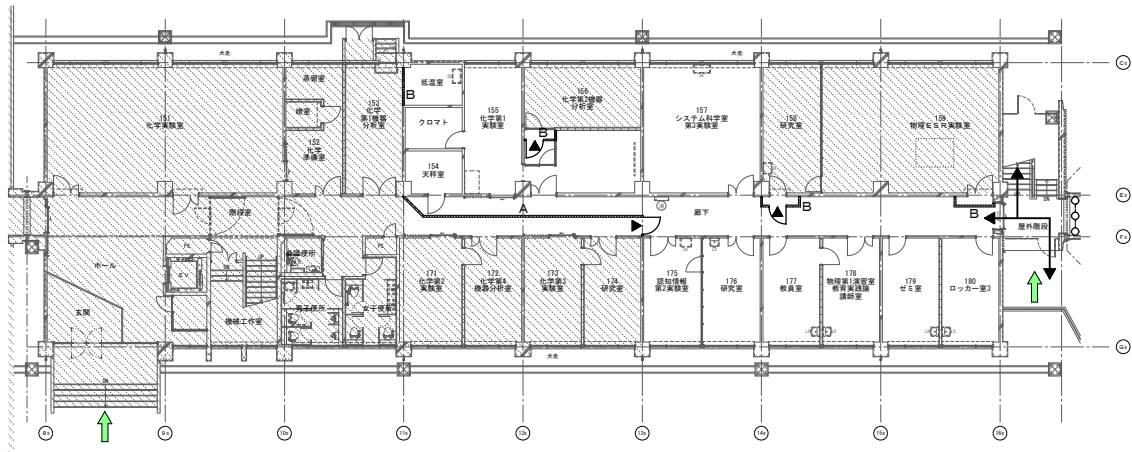

1階平面図

- 凡例：
- 仮設間仕切りA種（LGS+石膏ボード両面張りガラスウール充填）+隙間テープ（スラブ下まで）
 - 仮設間仕切りB種（LGS+石膏ボード片面張り）+隙間テープ（スラブ下まで）
 - 仮設出入口：アルミ製片開き戸W900×H2000（鍵付）
 - カラーコーンバー
 - 資材等搬出入経路（自然科学棟エレベーター利用可能。利用については大学との協議による）
 - 作業員経路

工事領域

※仮設間仕切り、閉鎖する扉は
コンクリート解体時粉塵が漏れないよう全て4周目張りすること

工事名称	滋賀大学（石山）自然科学棟改修工事（1期）	69 枚のうち 53 号	内藤建築事務所	業務名称	滋賀大学（石山）総合研究棟改修（自然科学系）建築設計業務	縮尺		図面番号	仮 - 1
図面名称	仮設計計画	縮尺	—	東京都左京区田中大塚町1-8-2 TEL: 0448-811111 FAX: 0448-811112	図面名称	仮設計計画		A1 1/200 A3 1/400	
課長	副課長	係長	係員	作成	令和4年 7 月	総括	主任	担当	
滋賀大学施設管理課									

[illegible]


4 節 鉄筋の機械式継手及び溶接継手		1 7 節 鉄骨の錆止め塗装		2 4 節 連続繊維補強工事		(4) (7) 砂利及び砂地業	
・ 8. 4. 2 機械式継手	特殊な機械式継手の使用については、設計図にない場合は監督職員に相談の上、設計者の了解を得ること。 告示 1 4 6 3 号に示す (※ A 級 ・) 工法： ()	・ 8. 17. 1 一般事項	※ 建築改修工事特記仕様書による。	・ 8. 24. 4 既存部分の撤去等	8. 21. 2)による。	・ 直接基礎床版下 ※ 6 0 mm ・ 1 0 0 mm ・ 1 5 0 mm	
・ 8. 4. 3 溶接継手	特殊な溶接継手の使用については、設計図にない場合は監督職員に相談の上、設計者の了解を得ること。 告示 1 4 6 3 号に示す (※ A 級 ・) 工法： ()	・ 8. 17. 2 塗装の範囲	(1) 耐火被覆面への錆止め塗装 ※ 行わない ・ 行う (適用箇所：) 耐火被覆面以外への錆止め塗装は次の部分以外の範囲を塗装する。 (7) コンクリートに密着する部分及び埋め込まれる部分 (4) 高力ボルト摩擦接合部の摩擦面 (9) 密閉される閉鎖型断面の内面 (2) ピン、ローラー等密着する部分及び回転又は摺動面で削り仕上げした部分 (4) 組立によって肌合せとなる部分	・ 8. 24. 6 施 工	(1) (4) ひび割れ部の改修工法 (樹脂注入工法) ※ 自動式低圧エポキシ樹脂注入工法 ・ 手動式エポキシ樹脂注入工法 ・ 機械式エポキシ樹脂注入工法 (6) 連続繊維補強材の強度試験 ※ 引張強度試験 ・ 付着強度試験	・ 杭基礎床版下 ※ 6 0 mm ・ () mm ・ 基礎梁下 ※ 6 0 mm ・ () mm ・ 土間スラブ下 ³⁾ ※ 1 5 0 mm ・ () mm 注) 「土間スラブ」は、土に接する構造スラブのことをいう。 (4) 捨コンクリート地業 (a) 厚さ ※ 5 0 mm ・ その他 () (b) (a) 以外の項目は 8 章 1 1 節による。 ・ 土間スラブ下 ³⁾ (mm) ・ 土間コンクリート下 (mm) 注) 「土間スラブ」は、土に接する構造スラブのことをいう。	
7 節 コンクリートの工事現場内運搬、打込み及び締固め		2 0 節 溶融亜鉛めっき工法		2 5 節 耐震スリット新設工事		付加 置換コンクリート地業	
○ 8. 7. 8 型枠工事	(1) 外部に面するコンクリートの打増し厚さ ※ 建築改修工事特記仕様書による。	・ 8. 20. 5 付加 溶融亜鉛めっき 高力ボルト接合	溶融亜鉛めっき処理 ※ 有 (設計図による) ・ 無 (1) 摩擦面の処理 ※ ブラスト処理 (表面粗度 50 μmRz 以上) りん酸塩処理 すべり耐力等の確認方法 ・ すべり耐力試験方法等 ・ 図示 付加 すべり係数試験 ※ 行わない ()	・ 8. 25. 2 施 工	(2) 既存部分の撤去等 8. 21. 2)による。 (4) 充填剤の挿入及び周囲補修等 (7) 耐火性を要する箇所は耐火材を配して、耐火性能を確保すること。 (4) 遮音性を要する箇所は遮音材を配して、遮音性能を確保すること。 (2) 既存撤去部の補修は撤去材と同一材で補修する。	付加 コンクリートの種類 ※ 普通コンクリート ※ 設計基準強度 1 8 N/mm ² (構造体強度補正は行わない) 付加 地盤改良地業 工法 工法名： () ・ 浅層混合処理工法 適用範囲、仕様及び計測、試験は設計図による ・ 深層混合処理工法 適用範囲、仕様及び計測、試験は設計図による 六価クロム溶出試験 ※ 行う ・ 行わない	
8 節 コンクリートの試験等		2 1 節 現場打ち鉄筋コンクリート壁の増設工事		2 8 節 土工事及び地業工事			
○ 8. 8. 3 コンクリートの強度試験	(1) 試験体の養生方法 ・ 標準養生 ※ 工事現場における水中養生 ・ 工事現場における封かん養生	○ 8. 21. 2 既存部分の撤去等	(1) 既存仕上げ等の撤去 改修工事に先立ち、内装材及びコンクリート部材表面のプaster・モルタルなどの仕上げ材を除去する。 補強工事に支障がないように、工事の範囲近傍の内装、建具、設備配管などを必要かつ十分なだけ撤去する。また、撤去しないものについては養生する。 騒音・振動・埃の発生に対し、対策をとること。 (2) 既存構造体の撤去 削りだした鉄筋及び鉄骨は補強作業に支障をきたさない範囲まで、塗料・コンクリート・耐火被覆その他異物を除去し、異常がないことを確認する。 削りは他の部分にひび割れを生じさせないように、かつ、鉄筋を傷めないように慎重に行う。 既設コンクリートを穿孔するときは、鉄筋を痛めないように慎重に行う。穿孔途中で鉄筋にあたった場合は、別の場所を穿孔し、穿孔途中の孔は適切に補修すること。 (3) 既存構造体の寸法を実測し、設計図書と異なる場合は監督職員と協議する。	・ 8. 28. 2 既存杭の撤去等	(1) 既存杭の撤去範囲 ※ 設計図による ・ 本工事に支障となる最小限の範囲 既存杭の撤去方法 ※ 引抜き工法 ・ 破壊による解体 (3) 既存杭の杭頭部等処理 ※ 行わない ・ 行う (GL- の範囲) (4) 既存杭の補強 ※ 行わない ・ 行う (設計図による) (5) 既存杭の健全性を確認する試験 ※ 行わない ・ 行う (試験方法等、) 付加 杭撤去後は空洞等による問題が生じないように適切に埋戻しを行うこと。 ・ 砂 ※ 流動処処理土 ・ ()		
9 節 軽量コンクリート		2 2 節 鉄骨ブレースの設置工事		・ 8. 28. 3 土 工 事	(2) (9) (b) 埋戻し及び盛土の種類 [表 8. 28. 1] 埋戻し及び盛土の種類		
・ 8. 9. 1 付加 一般事項	常時土あるいは水に直接接する部分 ※ 使用しない ・ 使用する (使用箇所：)	○ 8. 21. 3 既存部分の処理	(2) 打継ぎ面の目荒しの程度 増打壁の壁面 ※ 10～15% ・ () 増設壁周辺 ※ 15～30% ・ ()	種別	材料	工法	
・ 8. 9. 2 種類及び品質	(1) 軽量コンクリートの種類 ・ 1 種 気乾単位容積質量 () t / m ³ ・ 2 種 気乾単位容積質量 () t / m ³ (2) スランプ ※ 2 1 c m ・ ()	○ 8. 21. 6 鉄筋の加工及び組立	(1) 割製補強筋の仕様 ※ 設計図による。	・ A種	山砂の類	水締め、機器による締固め	
1 0 節 暑中コンクリート		○ 8. 21. 8 コンクリートの打込み	(1) コンクリートの打込み工法 ※ 流込み工法 ・ 圧入工法	※ B種	根切り土の中の良質土	機器による締固め	
・ 8. 10. 2 材料及び調合	(3) 構造体強度補正值 (S) は、6 (N/mm ²) とする。	2 3 節 柱補強工事		・ C種	他現場の建設発生土の中の良質土	機器による締固め	
1 1 節 無筋コンクリート		2 4 節 柱補強工事		・ D種	再生コンクリート砂	水締め、機器による締固め	
・ 8. 11. 1 一 般 事 項	(2) コンクリートの種類 コンクリート 設計基準強度 所要スランプ 粗骨材の最大寸法 使用箇所 種 別 F c (N/mm ²) (c m) (mm) ※ 普通コンクリート ※ F c 1 8 ※ 1 5 ・ 1 8 ※ 2 5 ○ 2 0 捨コンクリート ※ 軽量コンクリート ※ F c 1 8 ※ 1 8 ・ 2 1 ・ 2 0	2 5 節 柱補強工事		C 種の場合： 土質 () 受渡場所 ()			
付加	セメントの種類 ※ 普通ポルトランドセメント ・ 高炉セメント B 種 G (捨コンクリート) 付加 呼び強度は設計基準強度以上とする。(構造体強度補正は行わない)	2 6 節 柱補強工事		(2) 建設発生残土の処理 ・ 現場説明書による ※ 構外搬出適切処理 ・ 図示 ・ 構内指定場所に堆積 ・ 構内指定場所に敷均し			
1 2 節 あと施工アンカー工事		2 7 節 柱補強工事		(3) (9) 山留めの撤去 ・ 存置範囲 (※ 図示 ・)			
○ 8. 12. 4 穿 孔	(2) 埋込み配管等の調査 適用範囲 ※ 穿孔範囲すべて ・ () 調査方法 ※ 穿孔前に電磁波レーダー法又は電磁波誘導法による既存鉄筋および埋設配管・配線等の調査を行い、位置の墨出を行う。 ・ ()	2 8 節 柱補強工事		(2) (4) 試験杭 試験杭の位置及び本数 ※ 最初の 1 本 ・ 設計図による 試験杭の杭長は本杭と同じとする。 (9) (a) 杭の載荷試験 鉛直載荷試験 ※ 行わない ・ 行う (次による) 水平載荷試験 ※ 行わない ・ 行う (次による) 鉛直載荷試験： 杭径 (φ) 個所数 (カ所) 最大載荷荷重 (k N) 水平載荷試験： 杭径 (φ) 個所数 (カ所) 最大載荷荷重 (k N) 試験位置・試験方法及び報告書の記載事項は設計図による。 (9) (b) 地盤の載荷試験 平板載荷試験 ※ 行わない ・ 行う (次による) 個所数 (カ所) 試験深さ (S G L- m) 対象地盤 () 最大載荷荷重 (k N / m ²) 試験位置・試験方法及び報告書の記載事項は設計図による。			
○ 8. 12. 7 施工確認試験	あと施工アンカーの施工後の確認試験 ※ 引張試験 ・ () (7) 引張試験における、1 ロットは、1 日に施工されたものの径及び仕様ごととする。 (4) 試験の箇所数は 1 ロットに対して 3 本とし、ロットから無作為に抜き取る。 (9) 確認強度は引張耐力の 2 / 3 とし、この荷重に対してアンカーが抜け出し等の過大な変形が起こらないことを確認する。 ※ 打音試験 適正に固着されているかを否かを、全数に対して打音検査によりその固着度を確認する。	2 9 節 柱補強工事		(3) (a) 杭地業の工法 ・ 既製コンクリート杭地業 ・ プレボーリング根固め工法 ・ 中掘拡大根固め工法 ・ その他 () ・ 鋼杭地業 ・ その他 () ・ 場所打ちコンクリート杭地業 ・ アースドリル工法 ・ オールケーシング工法 ・ リバース工法 ・ その他 () (g) 杭頭処理 ※ 切断しない ・ 切断する			
1 3 節 鉄骨工作		2 10 節 柱補強工事					
・ 8. 13. 10 仮 組	(1) 仮組の実施 ※ 行わない ・ 行う	2 11 節 柱補強工事					
1 4 節 高力ボルト接合		2 12 節 柱補強工事					
・ 8. 14. 2 摩擦面の性能及び処理	(3) すべり係数試験 ※ 行わない ・ 行う (試験方法等：)	2 13 節 柱補強工事					
1 5 節 溶接接合		2 14 節 柱補強工事					
・ 8. 15. 3 付加 溶接作業を行う技能資格者	技量付加試験 ※ 否 ただし、溶接技能者は、溶接条件に応じた JIS Z 3801 及び JIS Z 3841 の資格者であること。 ・ 要 ただし、建築鉄骨溶接技量検定の合格者、又は、同等の技量を有すると監督職員が認めた者は免除する。	2 15 節 柱補強工事					
・ 8. 15. 4 溶接の準備	(1) 開先の形状 ※ 鉄骨構造標準図による ・ その他 ()	2 16 節 柱補強工事					
・ 8. 15. 7 溶接施工	(1) (a) 鋼製エンドタブの切除 ※ 行わない ・ 行う (2) (2) スカラップの形状 ※ 鉄骨構造標準図による ・ その他 () ノンスカラップ工法を採用する場合、監督職員の承諾を得る。	2 17 節 柱補強工事					
・ 8. 15. 12 溶接部の試験	(1) (4) 超音波探傷試験 ※ 行う ・ 行わない 工場溶接の場合 / AQL (%) ※ 4. 0 ・ 2. 0	2 18 節 柱補強工事					
	節 ※ すべて	2 19 節 柱補強工事					
	検査水準 ※ 第 6 水準	2 20 節 柱補強工事					
		2 21 節 柱補強工事					
		2 22 節 柱補強工事					
		2					

共 通 事 項


1. 注意事項
- 1) あと施工アンカー ＜接着系アンカー＞
- 事前に鉄筋探査を行い、既存躯体鉄筋を避けた位置を孔削する事。
施工後に確認引張試験を行う事。
- 本 体 ： カプセル型接着系アンカー（ガラス管、有機系）
（財）日本建築防災協会「2001年改訂版既存鉄筋コンクリート造建築物の耐震改修設計指針・同解説」に示された算定式によって設計耐力を安全側に評価できるものを使用。
- アンカー筋 ： JIS G 3112 SD295A （規格品）（D10～D16 ）
JIS G 3112 SD345 （規格品）（D19～D25 ）
- 打音検査 ： アンカーが適切に固着されているか否か、監督職員立合いのもとに全数の打音検査を行い、その固着度を確認する。
- 固着力の検査 ： 接着系樹脂アンカーのみに実施
（非破壊検査）非破壊検査は各補強面 1 箇所につき、全本数の 3 %（最低 3 本）以上を対象として引張加力試験を行う。
試験方法などについては、監理者と協議し実施すること。
不合格の場合には、その補強構面の全数を試験する。
- σB： 既存部のコンクリート圧縮強度
- | 接着系アンカーの引張試験値 | | | | | |
|---------------|-------------------------------------|------------|------|-------|-------|
| 階 | コンクリート強度 σB
[N/mm ²] | 引張試験値 [kN] | | | |
| | | D10 | D13 | D16 | D22 |
| 各階 | 20.6 | 10.5 | 52.5 | 35.3※ | 107.1 |
- ※ 開口補強筋の場合 79.5
- 検査の結果、不合格となったものは、切断等の処置をし、その付近の位置に再施工すること。再施工を行ったアンカーは、上記の試験を行い、正しく施工されていることを確認する。
- 2) スパイラル筋 JIS G 3532 SWM-B （規格品）

2. 注意事項
- 1) 壁配筋等の材料の加工に先立ち躯体寸法を実測し、これらの補強筋等を実状にあった寸法に加工する。
- 2) 増設部材と既存コンクリート躯体との接触面全体については既存コンクリート躯体面の目荒らし平均深さで 1 0 mm 程度を行い十分に清掃する。
- 3) コンクリート打ち込み前には、せき板・既設コンクリート表面などを充分に水湿しを行う。
- 4) コンクリートの打設にはバイブレーターの使用、又はタキにより密実なコンクリートとなるように充分な施工計画を立てる。
- 5) コンクリートの強度発現期間内には十分な湿潤状態で養生する。
また養生期間中は振動を与えないように注意する。
- 6) 図面寸法については、現地再検査を行う事。
- 7) φ100以下の小開口を新設する場合は、該当位置にクラック等の劣化症状が無いことを確認し、RCレーダーで鉄筋探査を行い鉄筋の切断が無いようにコアを抜く事。
- 8) 穿孔工事等の騒音・振動の発生する作業は、低騒音・低振動・低粉塵工法を採用すること。
- 9) ハンドクラッシャー（ウォールクラッシャー）等でコンクリート壁・スラブは、撤去すること。
- 1 0) コンクリート壁解体の際は、コンクリートカッターによる躯体縁切り、コア削孔+ハンドクラッシャー等による低騒音解体とすること。


コンクリート打設要領図

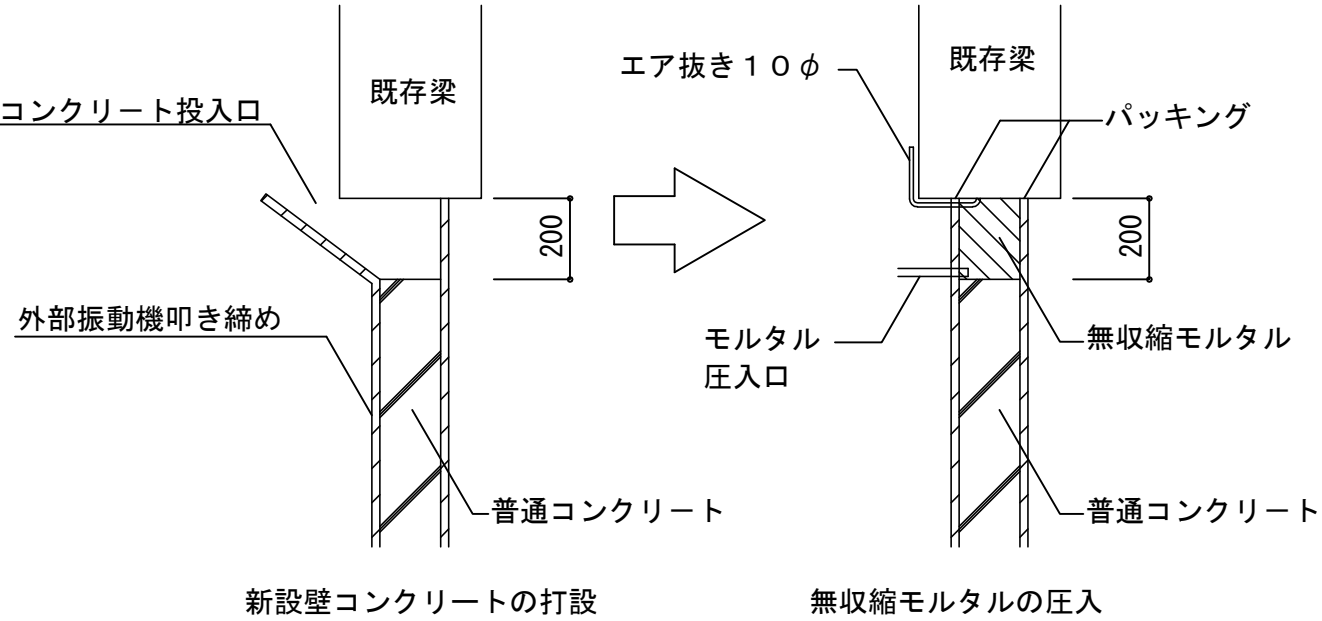

新設壁納まり標準詳細

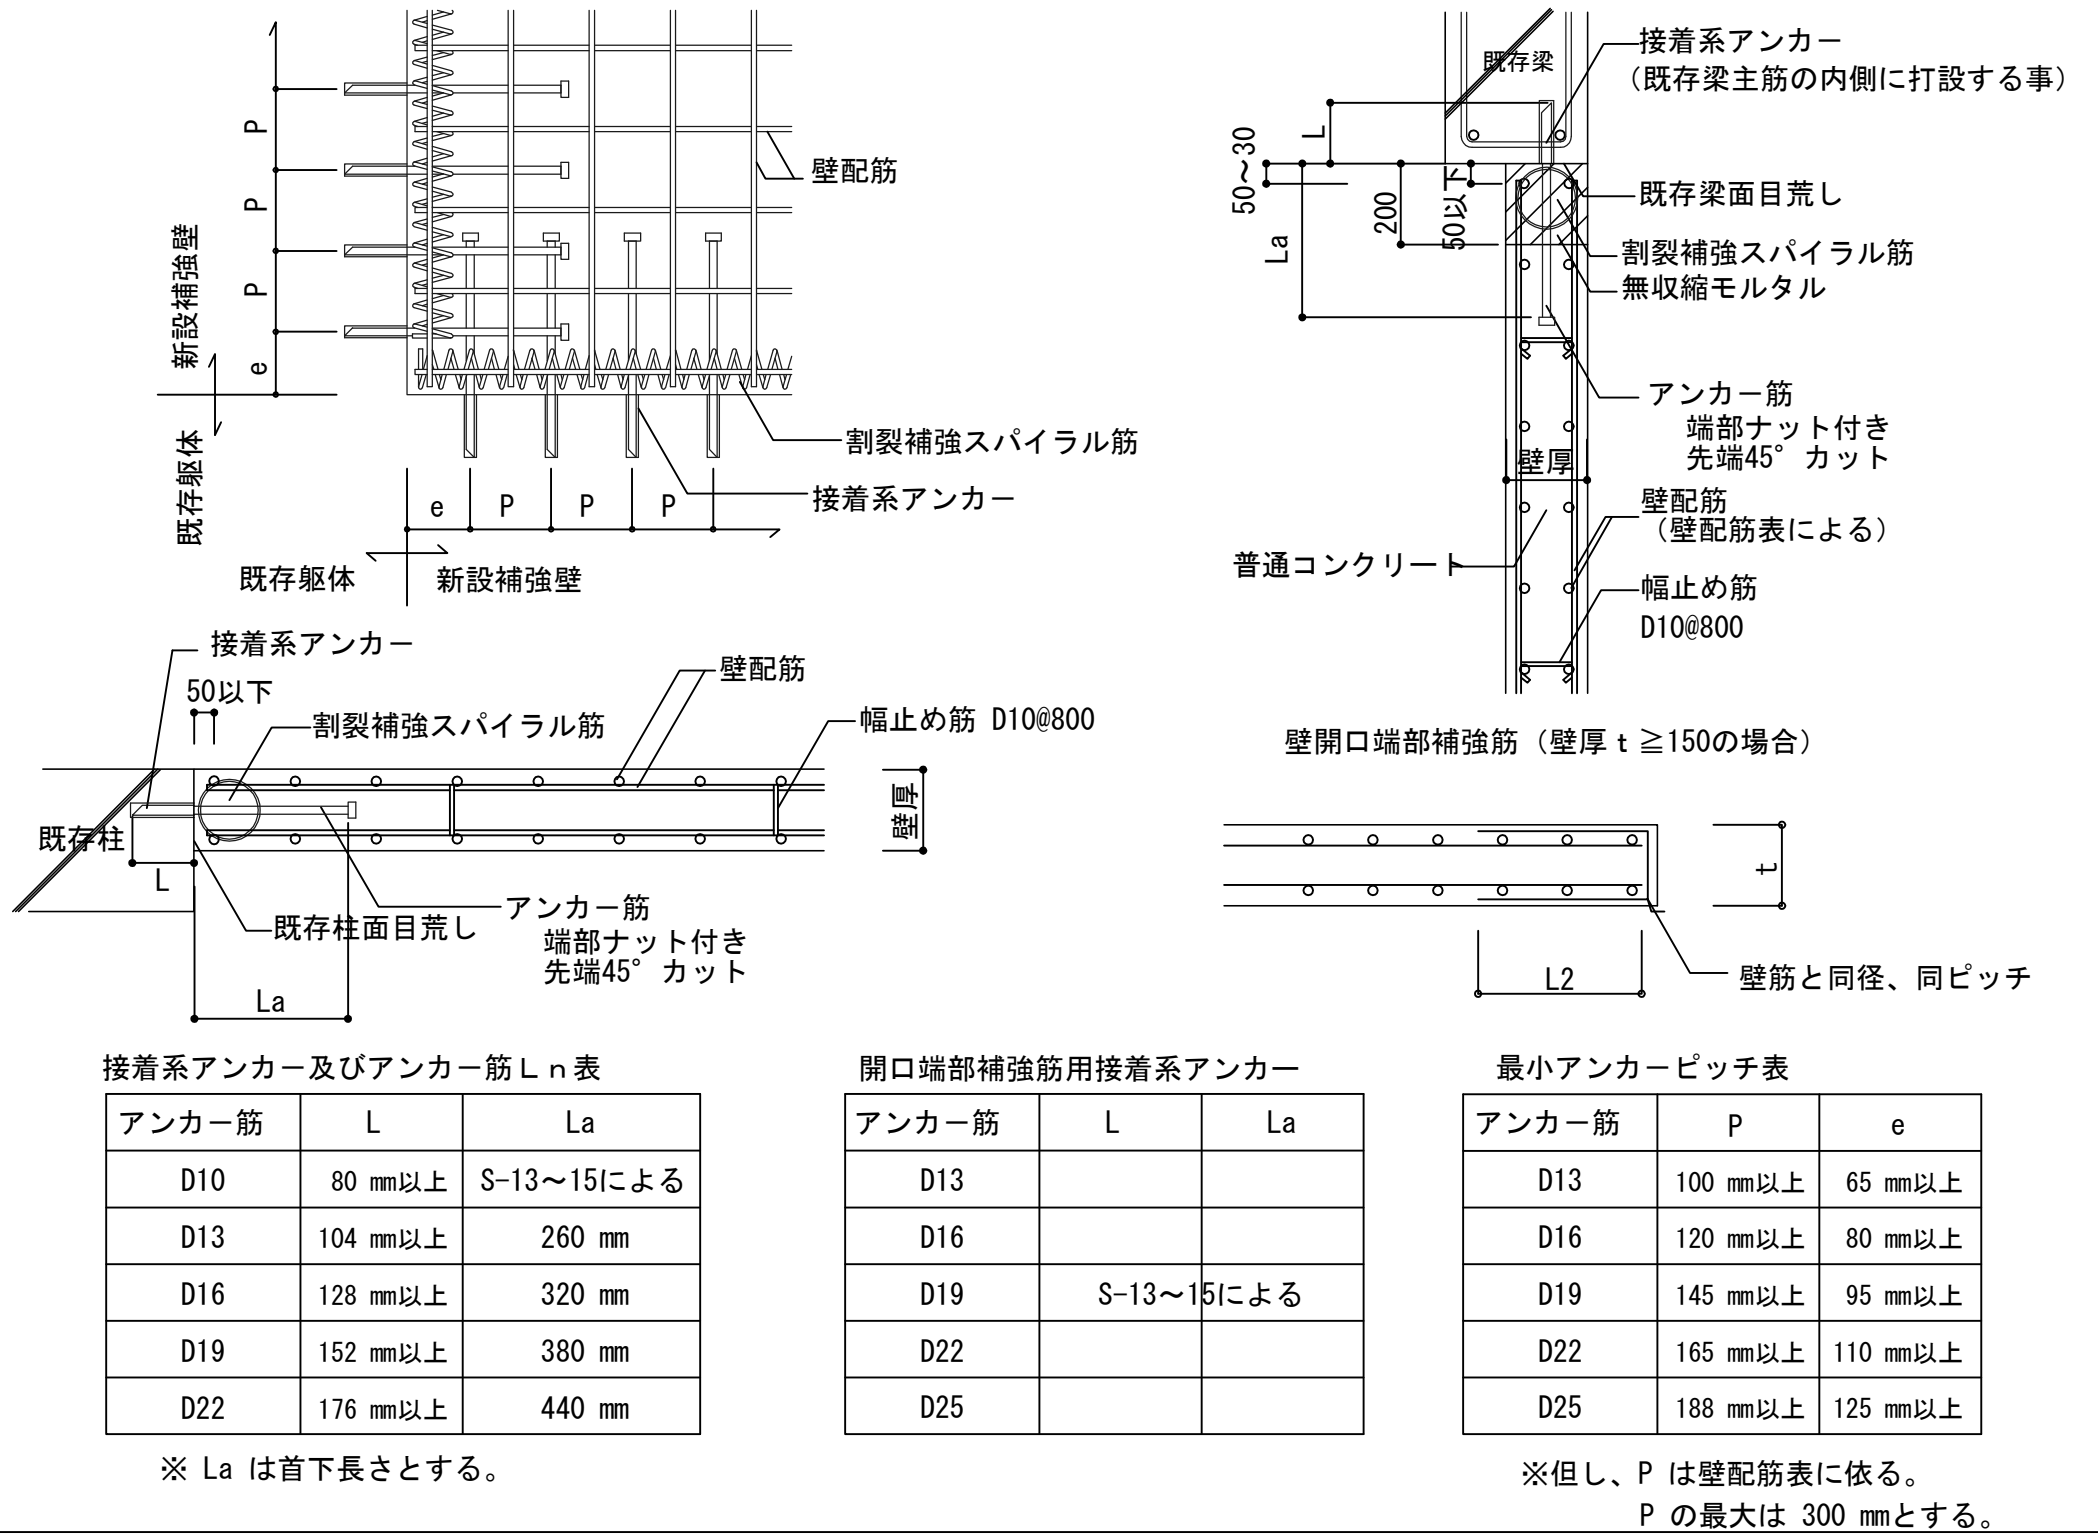


新設壁開口補強要領

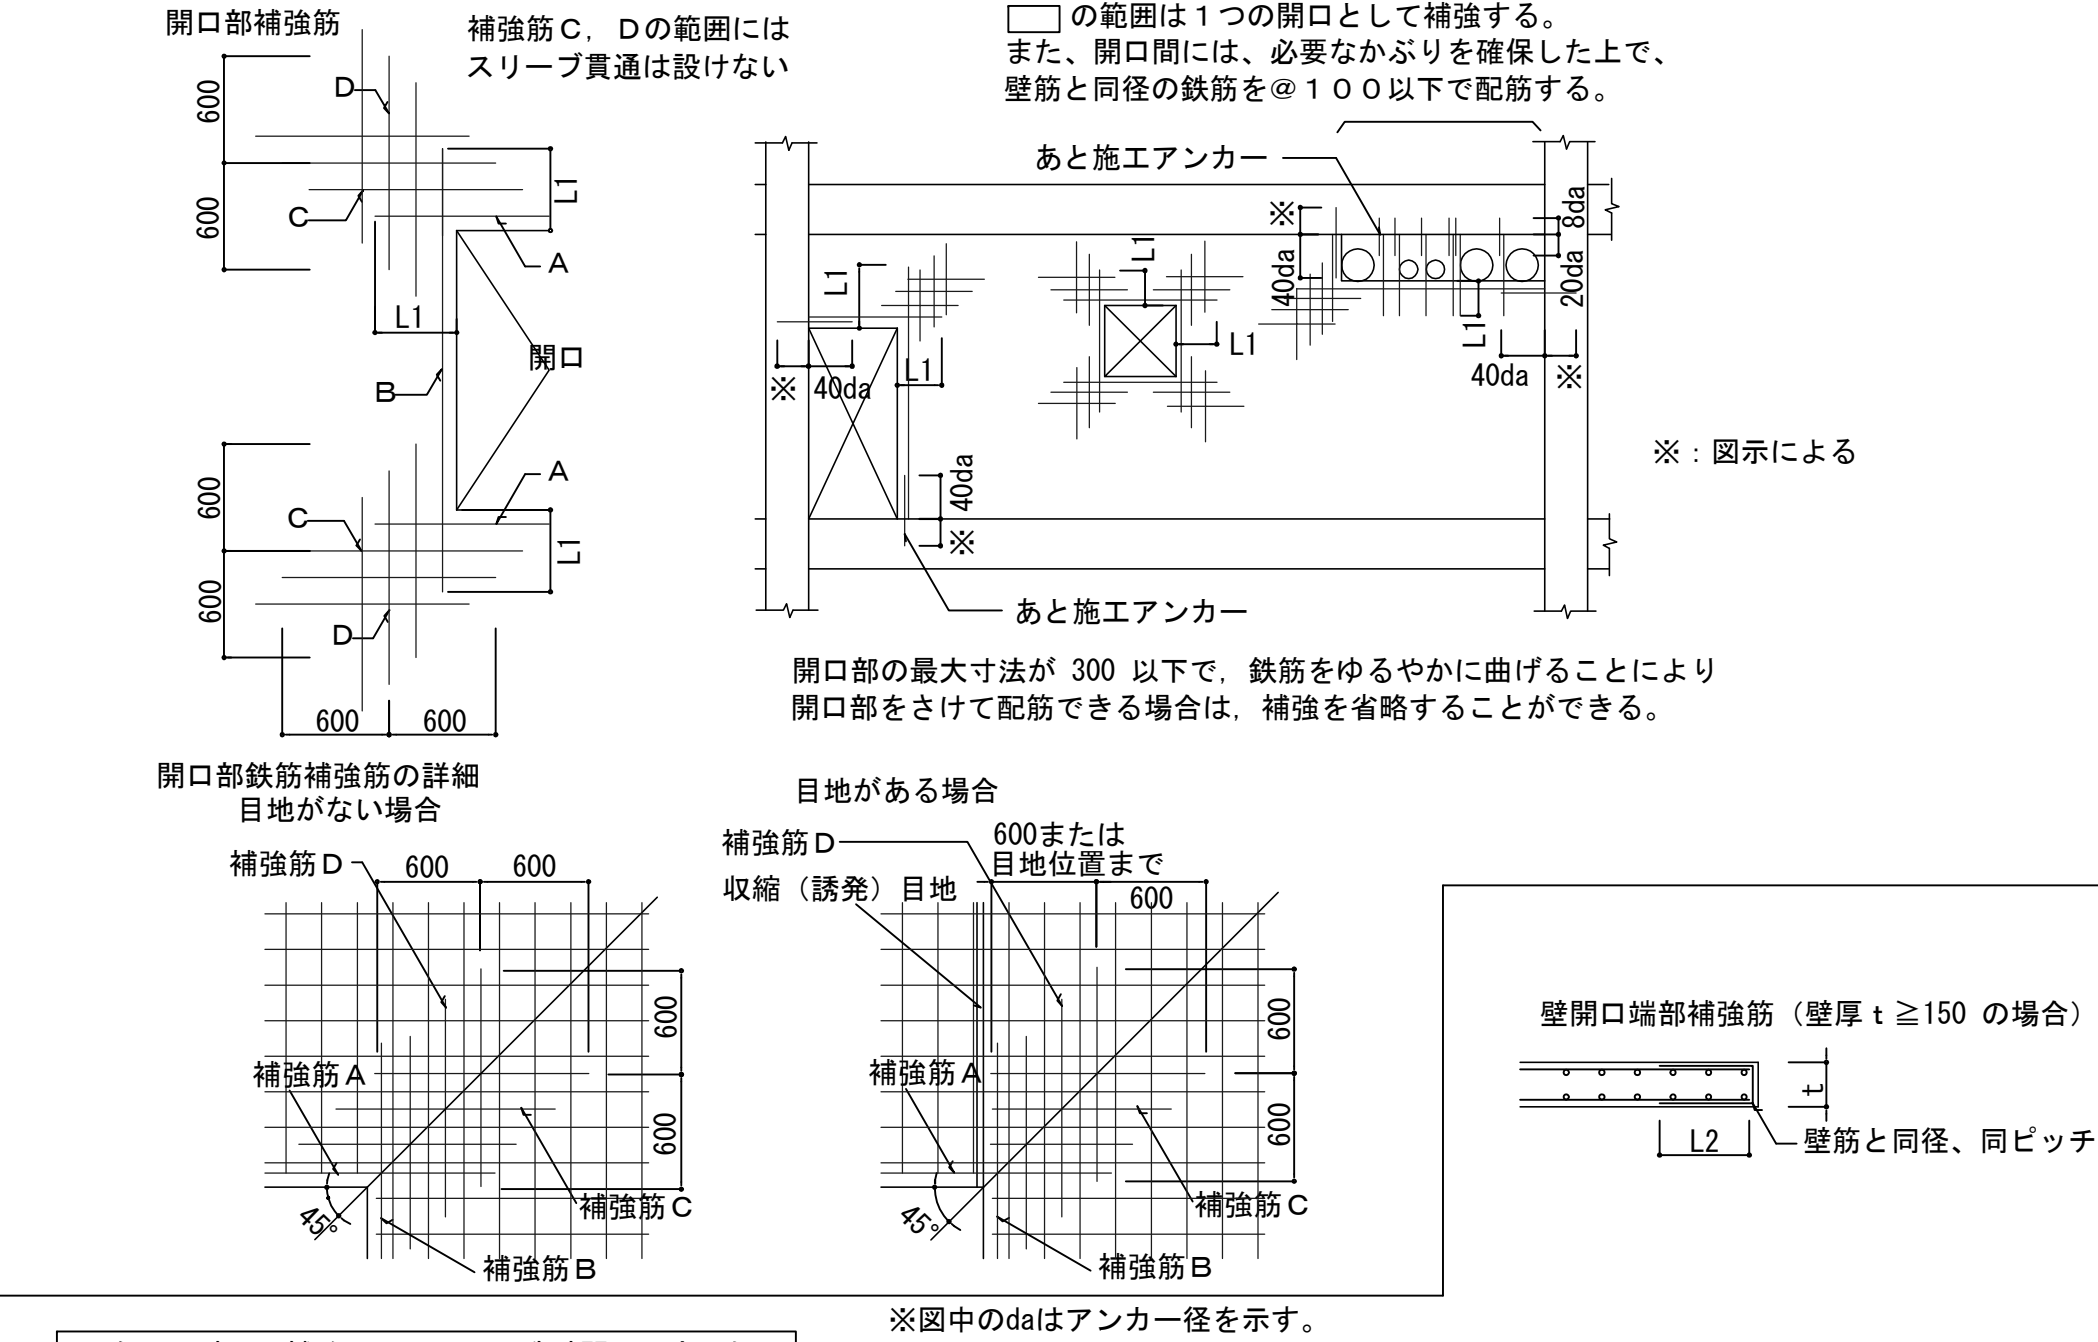

既存RC壁又は補強コンクリート造壁開口閉塞要領
※既存コンクリートに熱影響を与えないように養生すること。
※地階外壁の開口閉塞の継ぎ目にはベントナイト止水材を用いること。

壁開口新設要領

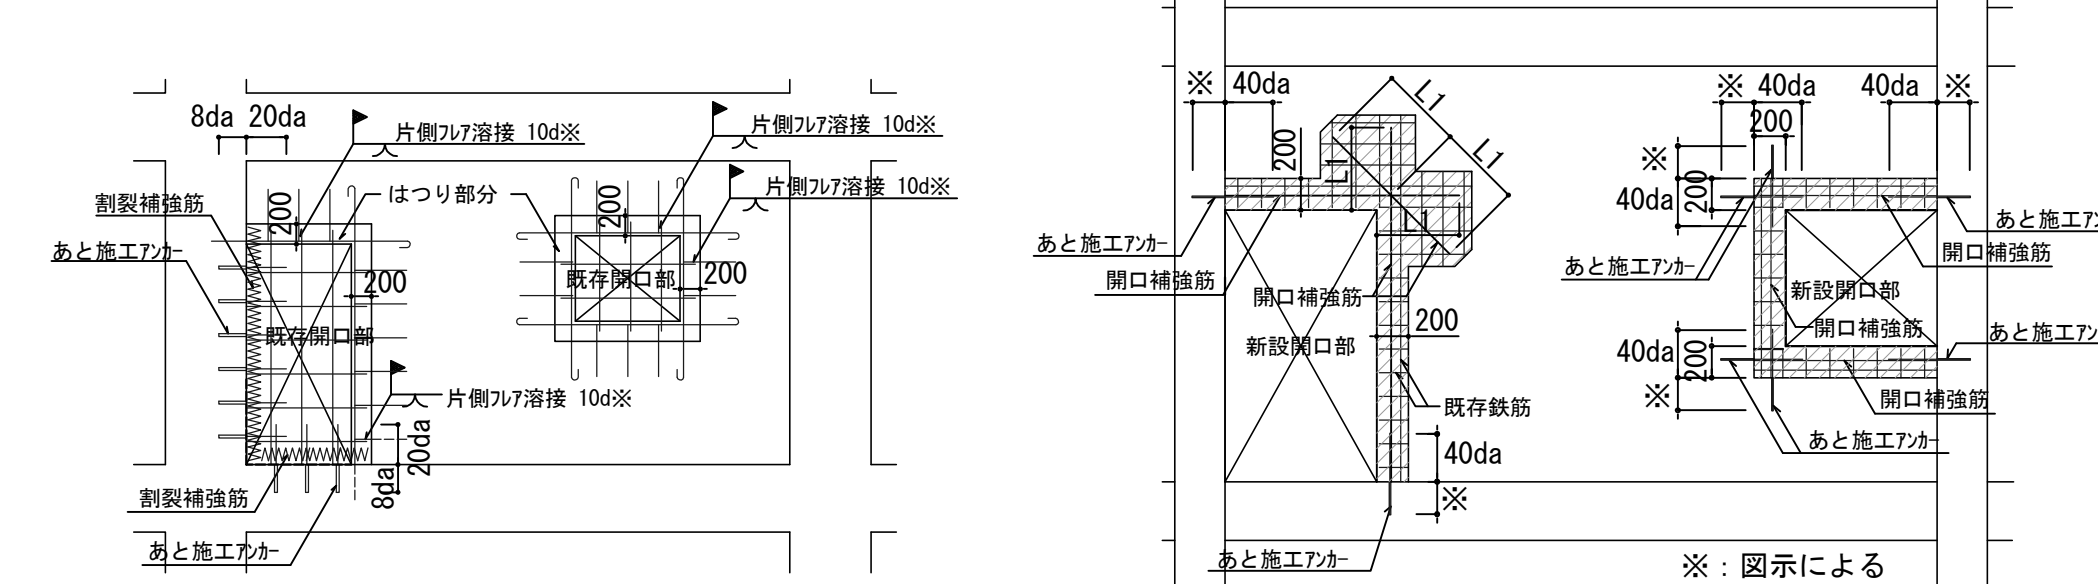

配筋標準

● 鉄筋の折曲げ

表. 鉄筋の折り曲げ形状及び寸法

角度	折曲げ図	折曲げ内法直径 (D)	
		SD295A SD345	D16以下 D19～D38
180°		4 d 以上	
135°		6 d 以上	
90°		8 d 以上	
135° 及び 90° (幅止め筋)		4 d 以上 4 d 以上	
90° 未満		4d 以上 (5d 以上)	4d 以上 (8d 以上)

注) d：鉄筋の径、D：曲げ内法直径

● 継手及び定着

表. 鉄筋の重ね継手及び定着の長さ

鉄筋の 種 別	コンクリートの 設計基準強度 F _c (N/mm ²)	直線定着の長さ			
		L1	L2	L3	
				小梁	スラブ
SD295	18	45d	40d	20d	10d かつ 150mm 以上
	21	40d	35d		
	24・27	35d	30d		
	30・33・36	35d	30d		
SD345	18	50d	40d	(片持ち 小梁 の場合は 25d)	(片持ち スラブ の場合は 25d)
	21	45d	35d		
	24・27	40d	35d		
	30・33・36	35d	30d		
SD390	21	50d	40d	—	—
	24・27	45d	40d		
SD490	30・33・36	40d	35d	—	—
	30・33・36	50d	40d		

既存壁リスト

符 号	壁 厚	配 筋	開口補強筋
W12	120	ㄅ筋 D10@200ｼﾝｸﾞﾙ	1-D13
		ㄅ筋 D10@200ｼﾝｸﾞﾙ	1-D13 斜筋 1-D13
W15	150	ㄅ筋 D10@150ｼﾝｸﾞﾙ	2-D13
		ㄅ筋 D10@150ｼﾝｸﾞﾙ	2-D13 斜筋 2-D13
EW15	150	ㄅ筋 D13@200ｼﾝｸﾞﾙ	2-D16
		ㄅ筋 D13@200ｼﾝｸﾞﾙ	2-D16 斜筋 2-D13

● 鉄筋の継手

表. 隣り合う継手の位置

重ね 継手 の 場合	フックの ある場合	(1) (2)	
		(1) (2)	(1) (2)
フックの ない場合	原則として(1)による、やむを得ない場合のみ(2)とする	(1) (2)	(1) (2)
		(1) (2)	(1) (2)
圧接継手の場合 溶接継手の場合	機械式継手の場合	(1) (2)	(1) (2)
		(1) (2)	(1) (2)

※ただし、壁の場合及びスラブ筋で D 1 6 以下は除く。


● 鉄筋のかぶり厚さ


- 鉄筋の最小かぶり厚さは下表による。
- 柱、梁等の鉄筋の加工に用いるかぶり厚さは、最小かぶり厚さに 1 0 mm を加えた数値を標準とする。
- 鉄筋組立後のかぶり厚さは、最小かぶり厚さ以上とする。
- ひび割れ誘発目地・打継ぎ目地・化粧目地等がある場合は、目地底からのかぶり厚さを確保する。
- 柱・梁で打継ぎ目地を設ける場合は、構造体寸法に目地深さ分を打増しとする。この打増しは、耐久性上有効な仕上がりと考えることができる。


部 位			設計 ※2 かぶり厚さ	最小 ※3 かぶり厚さ	分類記号
土に接し ない部分	スラブ	屋内	30	20	a
		屋外	40	30	b
	柱・梁	屋内	40	30	c
		屋外	50	40	d
	耐力壁	屋内	30	20	e
		屋外	40	30	f
	非耐力壁	屋内	60	50	g
		屋外	50	40	h
土に接す る部分	煙突内面		60	50	g
	擁壁・基礎スラブ		50	40	h
	柱・梁・壁・スラブ		50 ※1	40 ※1	i
	連続基礎の立上り部分		70 ※1	60 ※1	j
	基礎スラブ・擁壁		70 ※1	60 ※1	k

※1 普通コンクリートに適用し、軽量コンクリートの場合は特記による。
※2 設計かぶり厚さ
施工誤差の割増 1 0 mm を標準として見込むことによって、打設後最小かぶり厚さを下回る危険性を少なくするように、設計時点で配慮したかぶり厚さを示す。
※3 最小かぶり厚さ
建築基準法施行令に規定されたかぶり厚さを基に、屋外側については耐久性の観点から 1 0 mm 増したかぶり厚さを示す。



工事名称		滋賀大学（石山）自然科学棟改修工事（I 期）		69 枚のうち 56 号		 株式会社 内藤建築事務所 京都府左京区田中大塚町 1 8 2 -総機- 神光 誠司 0683131134 -副機- 田中 明彦 024-8900490	業務名称		滋賀大学（石山）総合研究棟改修（自然科学系）建築設計業務		縮尺		図面番号							
図面名称		躯体改修標準図		縮尺			N.S.		図面名称		躯体改修標準図		A1 N.S. A3 N.S.		S-3					
課 長		副 課 長		係 長			係 員										作成		令和4年 7 月	
滋 賀 大 学 施 設 管 理 課																				
								総 括		主 任		担 当								

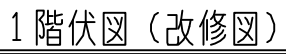



工事名称 滋賀大学（石山）自然科学棟改修工事（1期）				69 枚のうち 57 号		 株式会社 内藤建築事務所 京都府左京区田中大塚町1 8 2 ●電話： 神矢 誠司 0503111111 ●事務所 京都府京都市 大宮区南宮 5-1-1 0504221-2	業務名称 滋賀大学（石山）総合研究棟改修（自然科学系）建築設計業務		縮尺		図面番号 S-4													
図面名称 改修前・改修後 1階伏図				縮尺 A1:1/100			図面名称 改修前・改修後 1階伏図		A1 1/100															
<table><tr><td>課 長</td><td>副 課 長</td><td>係 長</td><td>係 員</td></tr><tr><td colspan="4">作成</td></tr><tr><td colspan="4">令和4年 7 月</td></tr></table>				課 長	副 課 長		係 長	係 員	作成				令和4年 7 月				<table><tr><td>総 括</td><td>主 任</td><td>担 当</td></tr></table>		総 括	主 任	担 当			A3 1/200
課 長	副 課 長	係 長	係 員																					
作成																								
令和4年 7 月																								
総 括	主 任	担 当																						
滋賀大学施設管理課																								

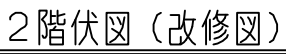


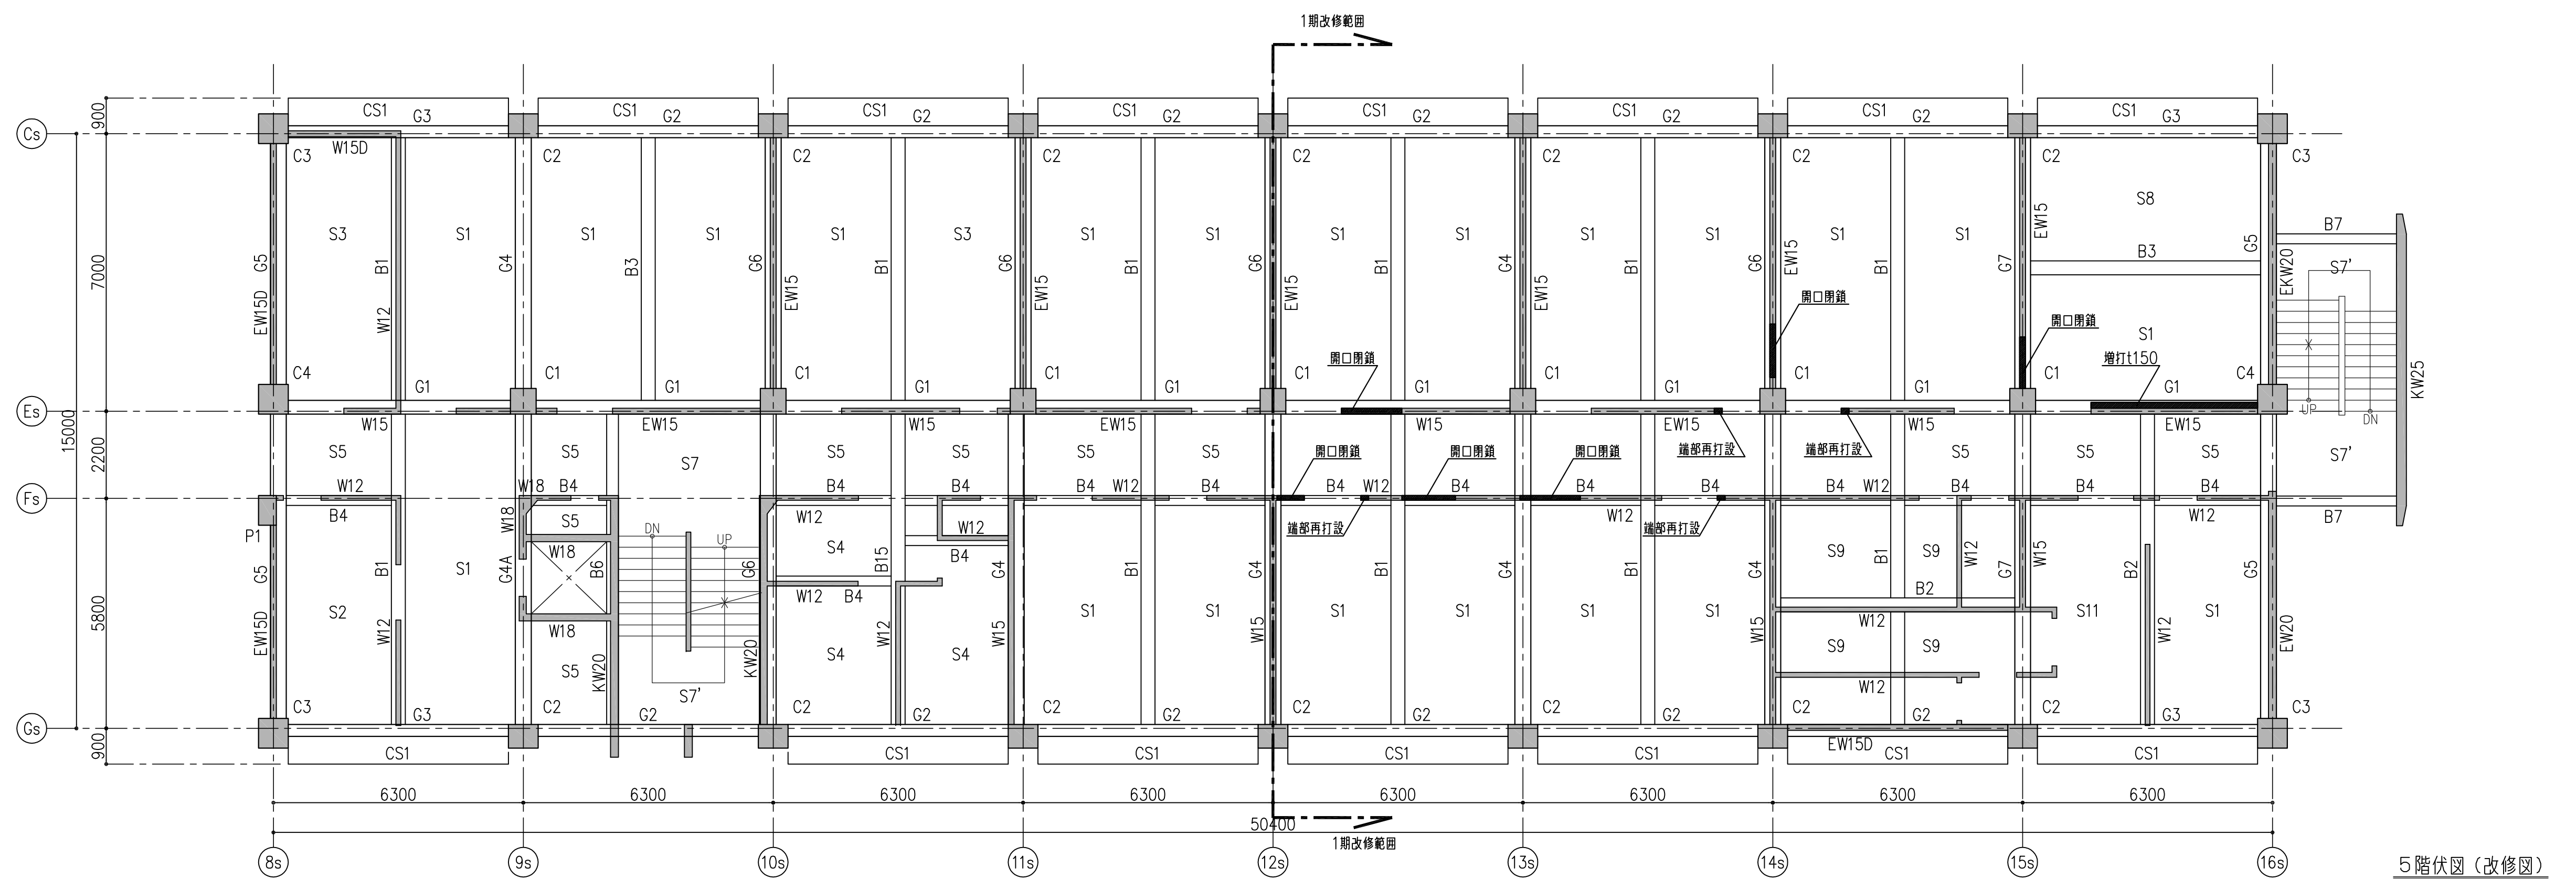
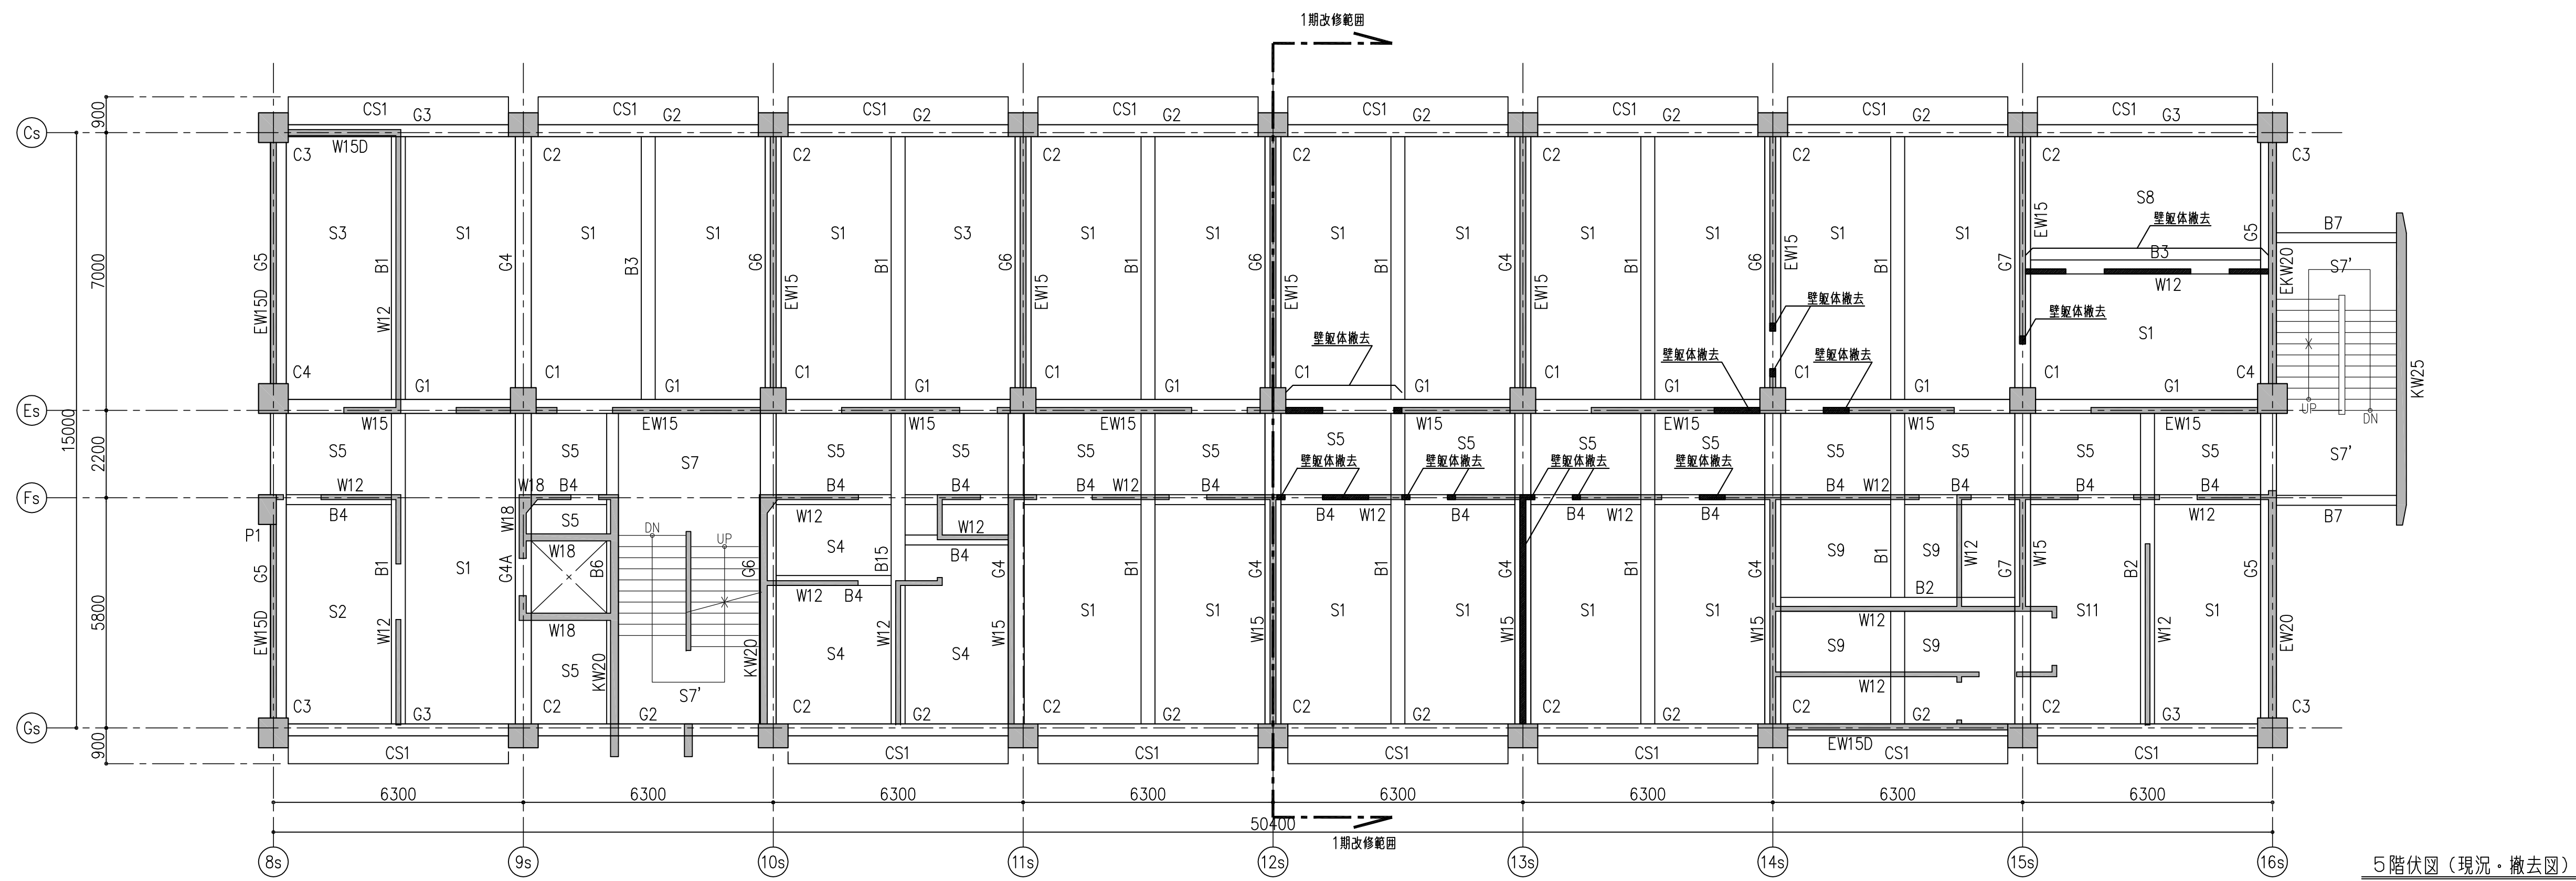
工事名称 滋賀大学（石山）自然科学棟改修工事（Ⅰ期）				69 枚のうち 58 号		<div> 株式会社 内藤建築事務所</div> <div>京都府京都市中區大町1 8 2</div> <div>代表取締役 沖元 誠司 登録131119号</div> <div>一級建築士事務所 京都府知事登録 第014002201号</div>	業務名称 滋賀大学（石山）総合研究棟改修（自然科学系）建築設計業務		縮尺		図面番号 S-5								
図面名称 改修前・改修後 2階伏図				縮尺 A1:1/100			図面名称		A1 1/100										
<table><tr><td>課 長</td><td>副 課 長</td><td>係 長</td><td>係 員</td></tr><tr><td></td><td></td><td></td><td></td></tr></table>				課 長	副 課 長		係 長	係 員						作成 令和4年 7 月		総 括		担 当	
課 長	副 課 長	係 長	係 員																
滋賀大学施設管理課						改修前・改修後 2階伏図		A3 1/200											

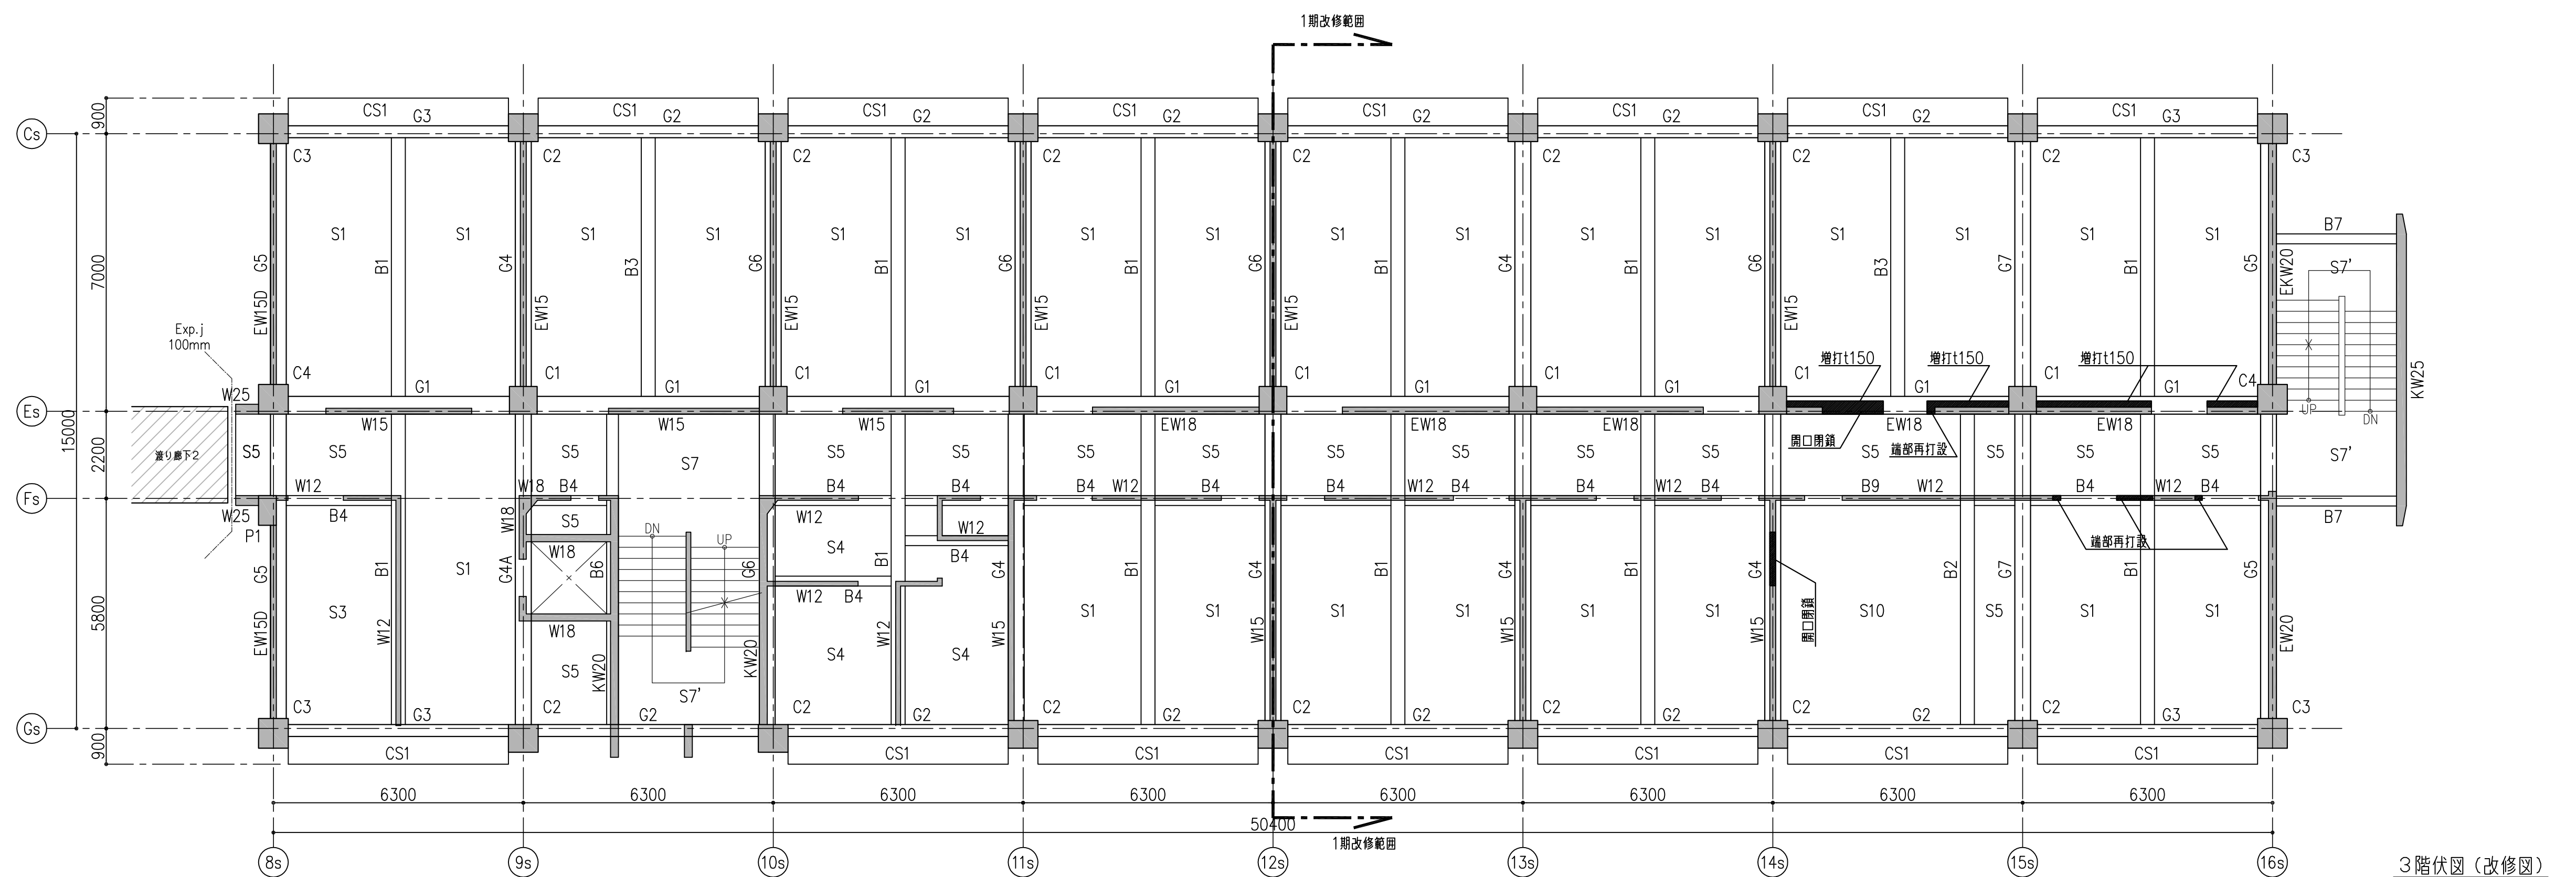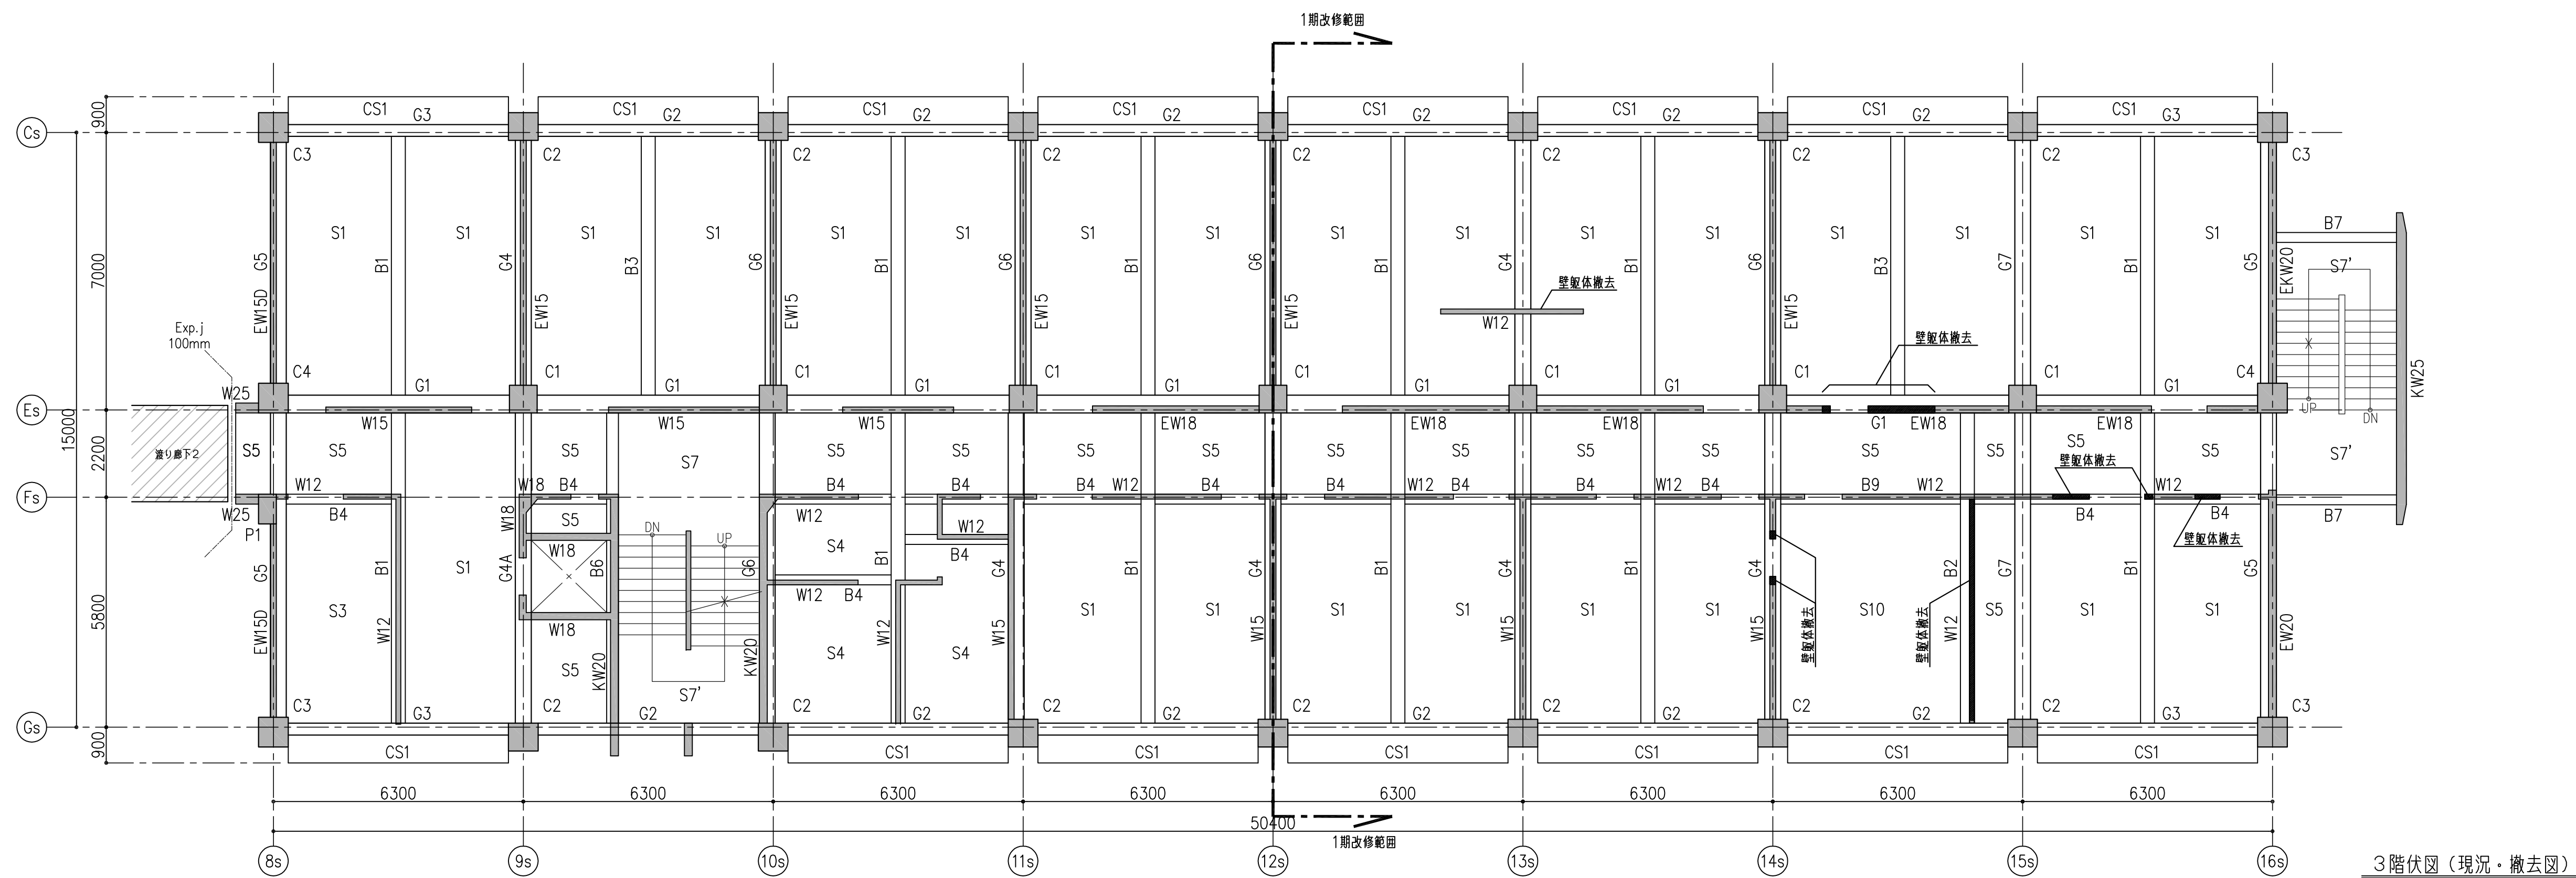


工事名称 滋賀大学（石山）自然科学棟改修工事（Ⅰ期）		69 枚のうち 59 号	<div>株式会社 内藤建築事務所</div> <div>京都府左京区田中大塚町1-8-2</div> <div>〒616-8501 神尾 誠司 建築士事務所</div> <div>建築士事務所 建築士事務所</div> <div>建築士事務所 建築士事務所</div>	業務名称 滋賀大学（石山）総合研究棟改修（自然科学系）建築設計業務	縮尺	図面番号
図面名称 改修前・改修後 3階伏図		縮尺 A1:1/100		図面名称	A1 1/100	S-6
課長	副課長	係長		図面名称	A3 1/200	
作成 令和4年 7 月		担当		改修前・改修後 3階伏図		
滋賀大学施設管理課						

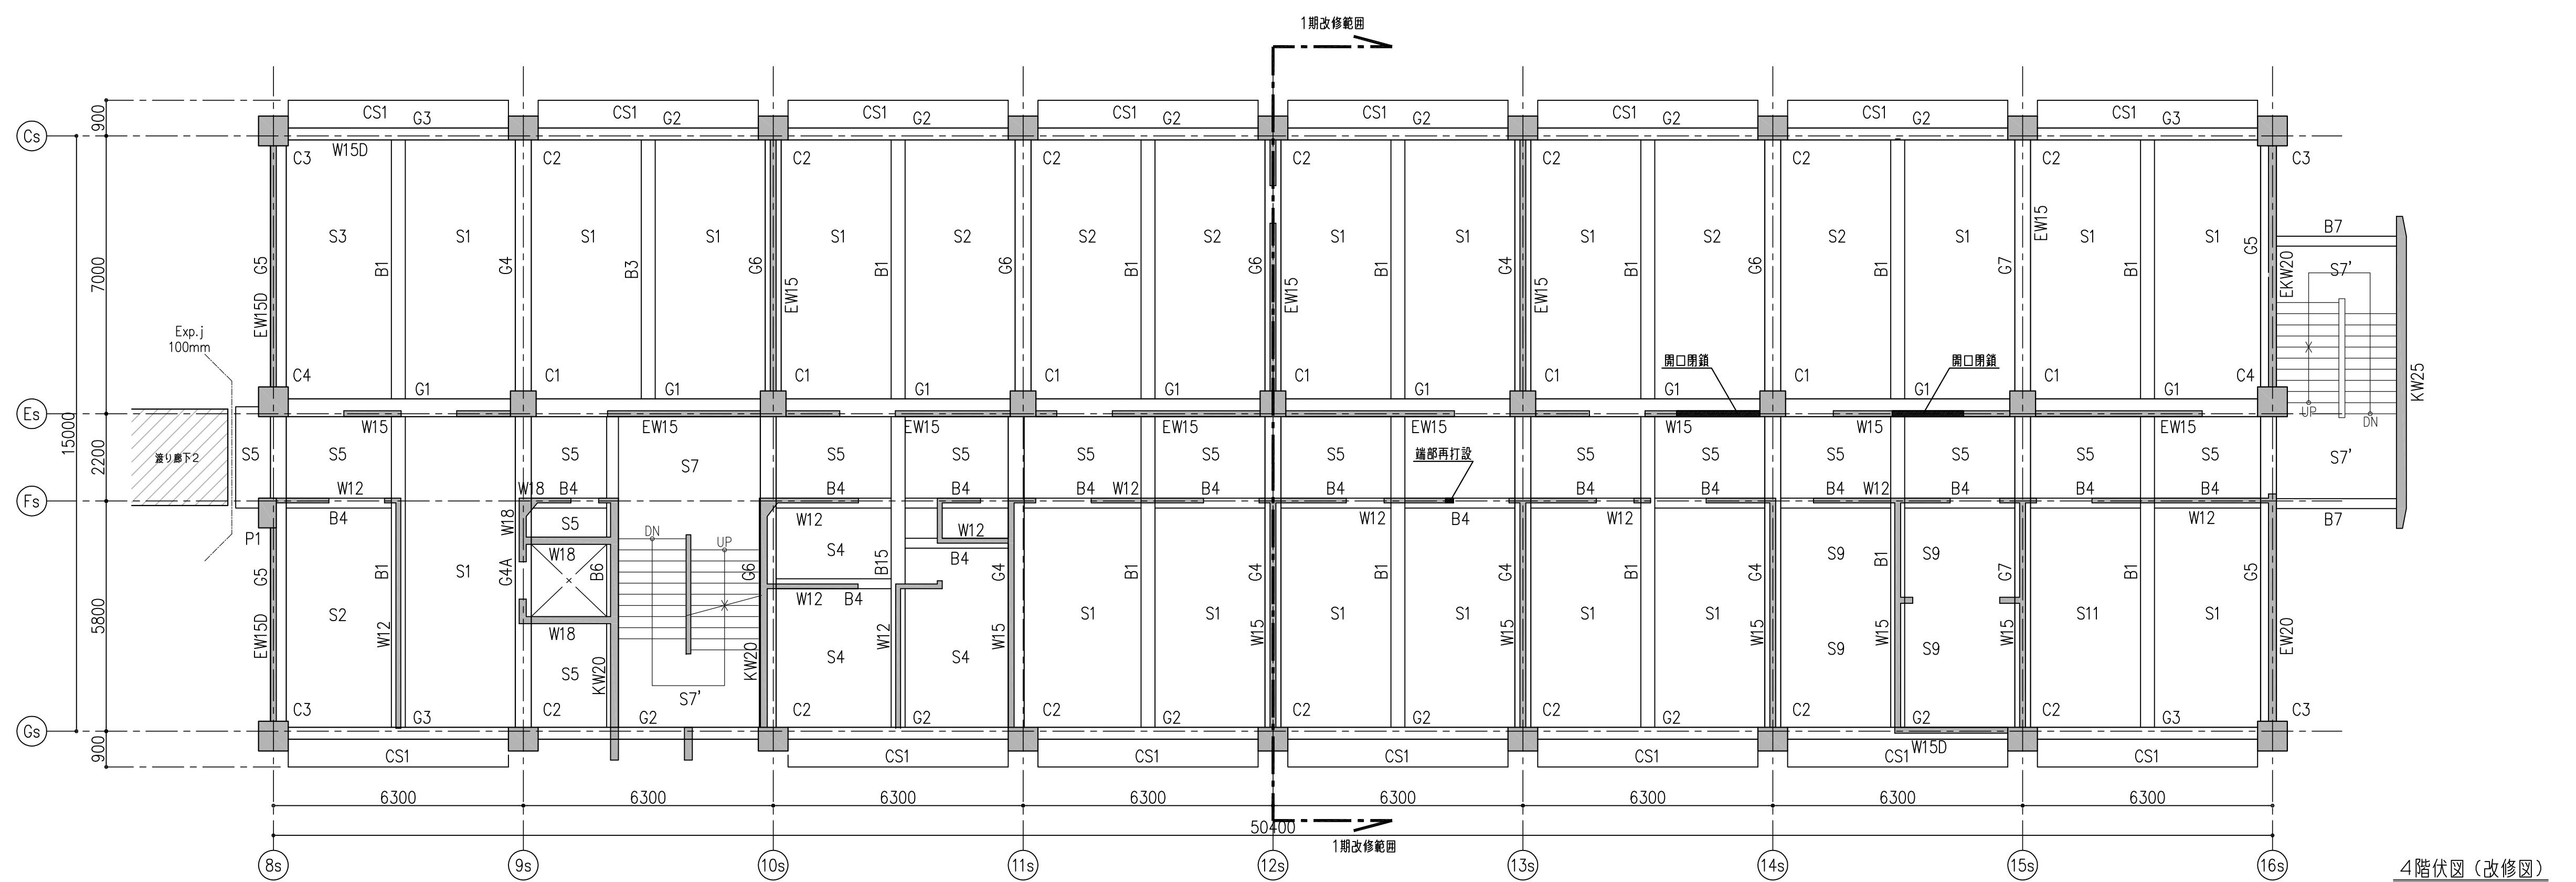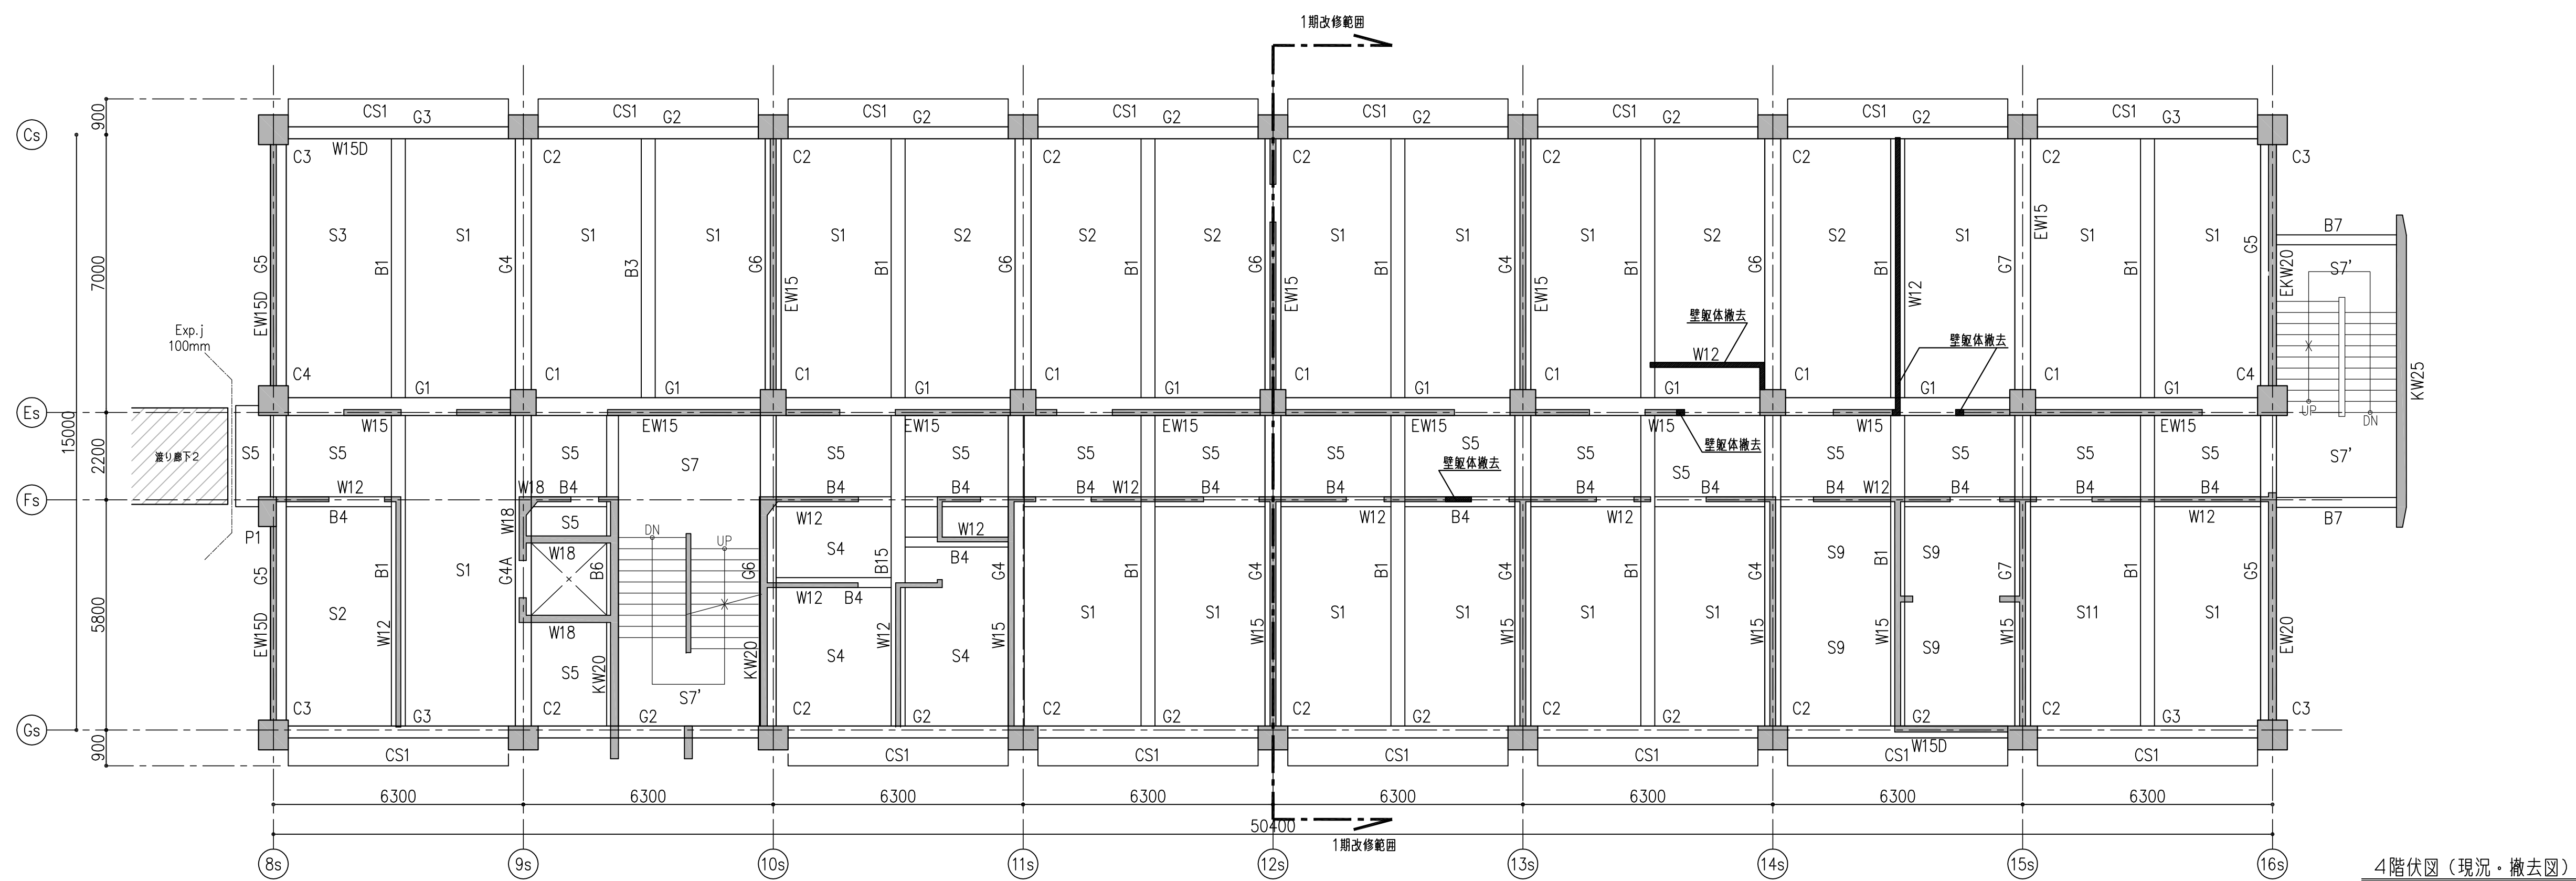

工事名称 滋賀大学（石山）自然科学棟改修工事（Ⅰ期）				69 枚のうち 60 号		 練成会社 内藤建築事務所 京都市北区田中大塚町1-9-2 -電話- 075-821 0000 03(11)19 -郵便- 527-0848 京都市中京区	業務名称 滋賀大学（石山）総合研究棟改修（自然科学系）建築設計業務		縮尺		図面番号 S-7		
図面名称 改修前・改修後 4階伏図				縮尺 A1:1/100			図面名称 改修前・改修後 4階伏図		A1 1/100				
課 長		副 課 長		係 長					係 員			A3 1/200	
作成 令和4年 7 月				認 括					主 任			担 当	
滋 賀 大 学 施 設 管 理 課													




工事名称 滋賀大学（石山）自然科学棟改修工事（Ⅰ期）				69 枚のうち 61 号	<div>株式会社 内藤建築事務所</div> <div>京都府左京区田中大塚町1-8-2</div> <div>〒611-0041 神奈川 認可 建築士131116</div> <div>建築士事務所 建築士事務所 建築士事務所</div>	業務名称 滋賀大学（石山）総合研究棟改修（自然科学系）建築設計業務	縮尺	図面番号
図面名称 改修前・改修後 5階伏図				縮尺 A1:1/100		図面名称 改修前・改修後 5階伏図	A1 1/100	S-8
図 長 副 図 長 係 長 係 員				作成 令和4年 7 月			A3 1/200	
滋賀大学施設管理課								

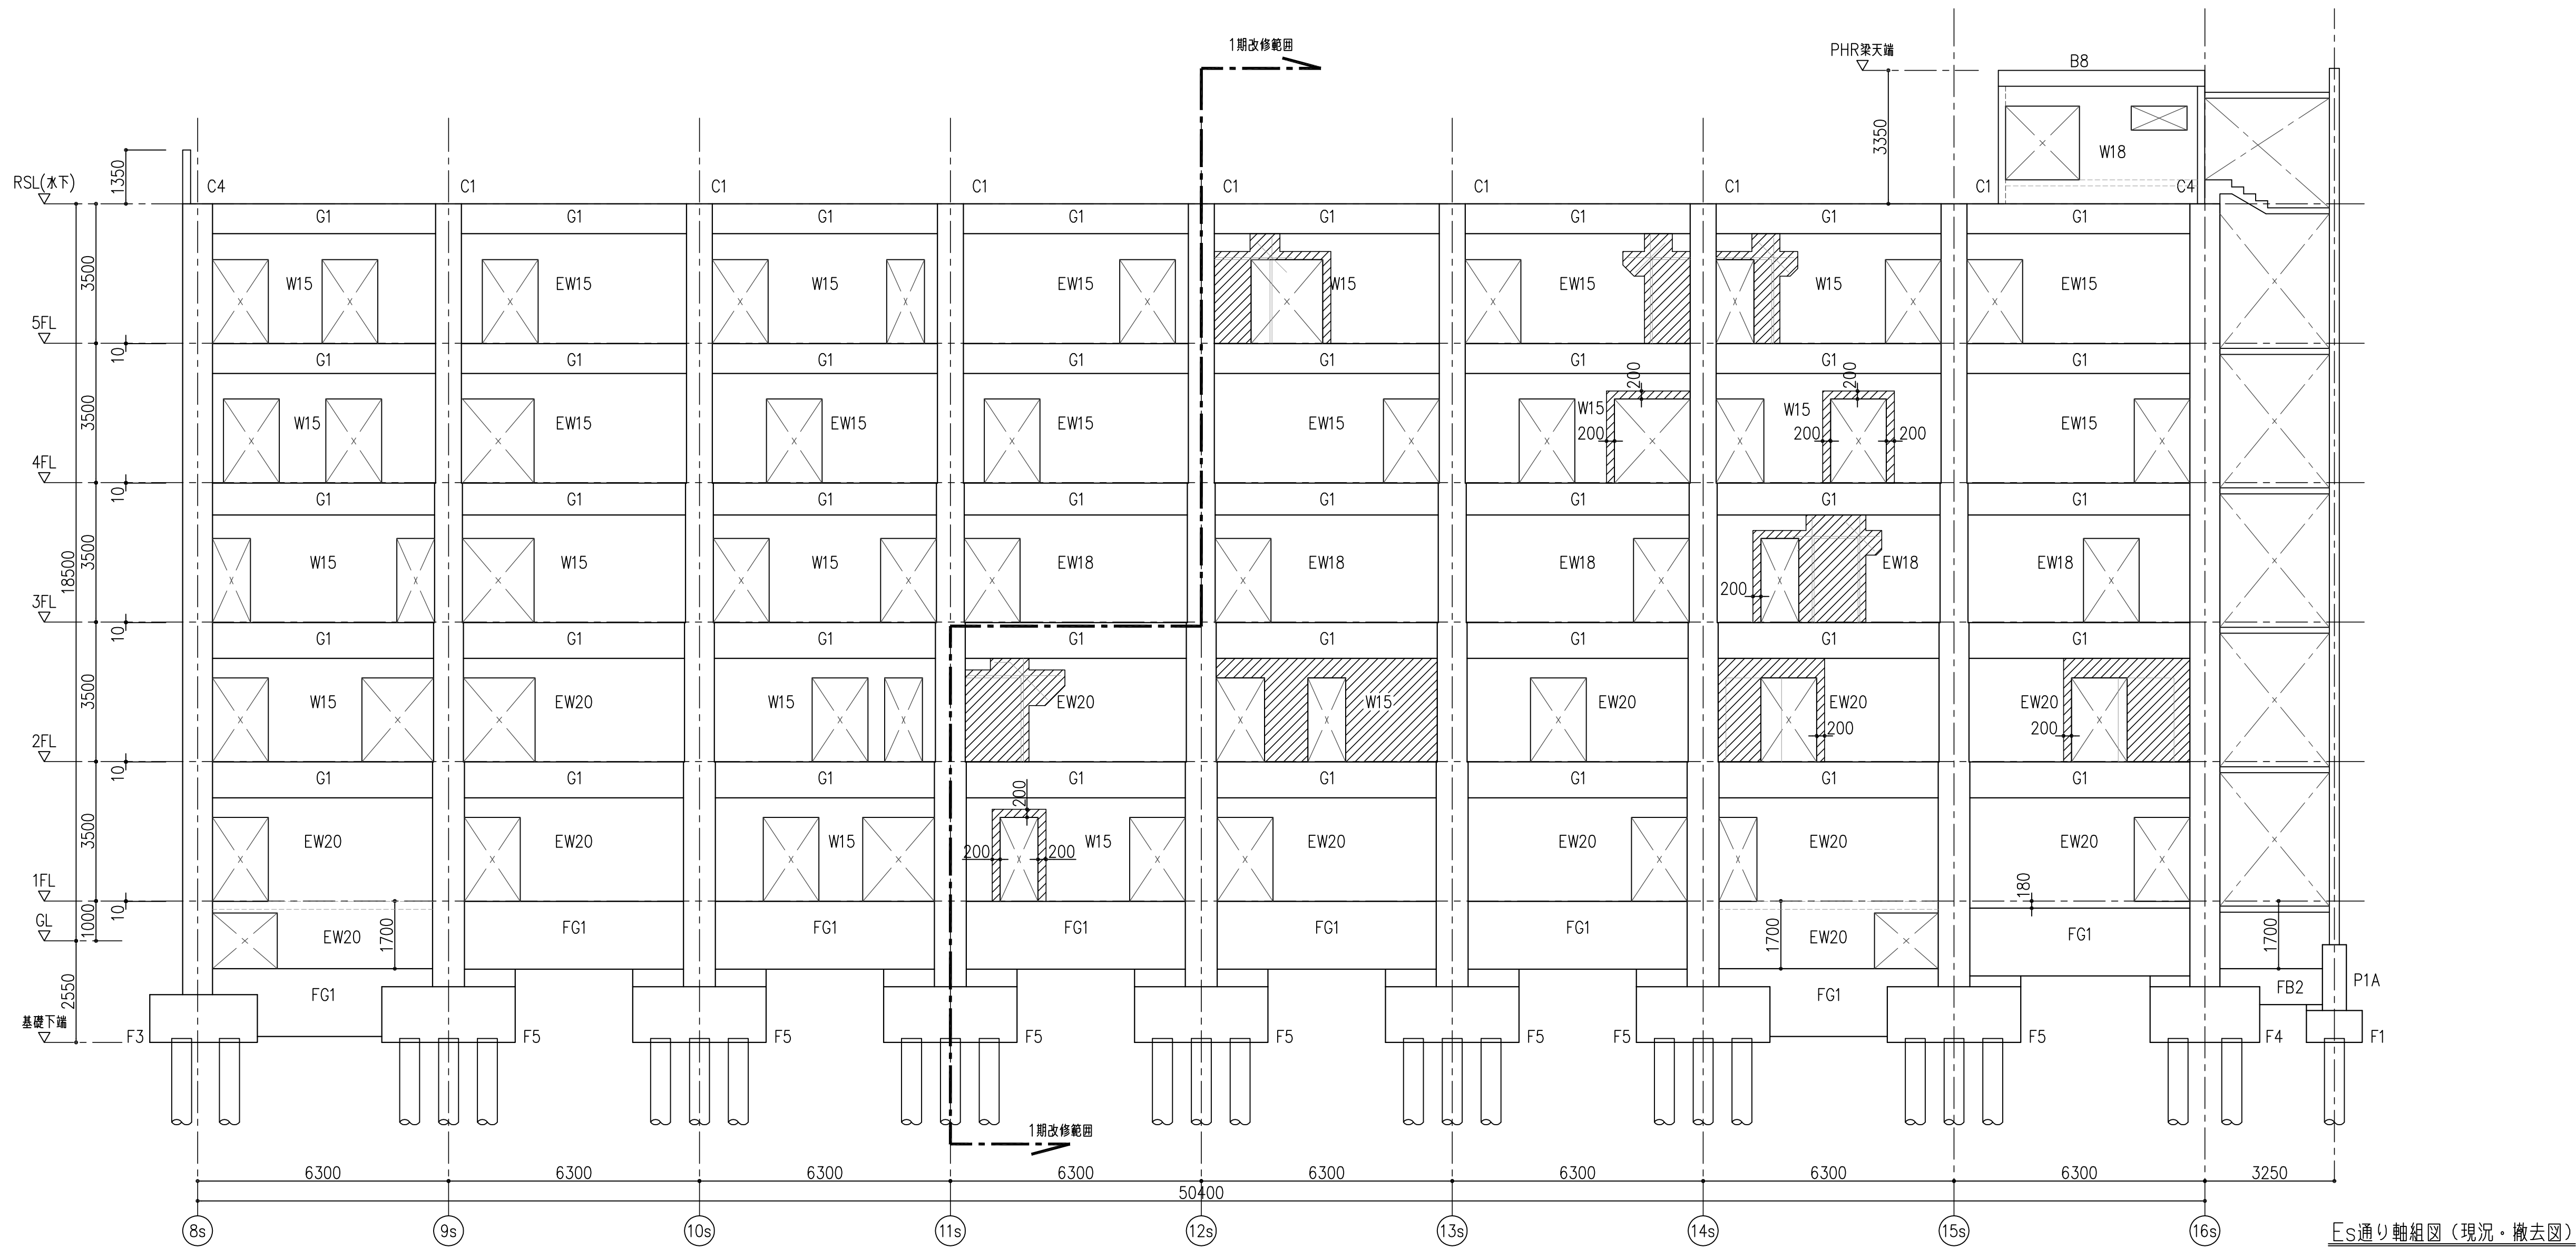


- 特記事項
1. は、躯体撤去範囲を示す。
 2. _____
 3. _____
 4. _____
 5. _____

工事名称 滋賀大学（石山）自然科学棟改修工事（Ⅰ期）		69 枚のうち 62 号	 株式会社 内藤建築事務所 京都府左京区田中大塚町1-8-2 〒606-8501 神尾 誠司 06861311318 滋賀大学附属 建築設計事務所 CDA第0001号	業務名称 滋賀大学（石山）総合研究棟改修（自然科学系）建築設計業務	縮尺	図面番号
図面名称 E通り軸組図（現況・撤去図）		縮尺 A1:1/100		図面名称 E通り軸組図（現況・撤去図）	A1 1/100	S-9
課 長	副 課 長	係 長	係 員		A3 1/200	
作成 令和4年 7 月		総 括	主 任			
滋 賀 大 学 施 設 管 理 課						

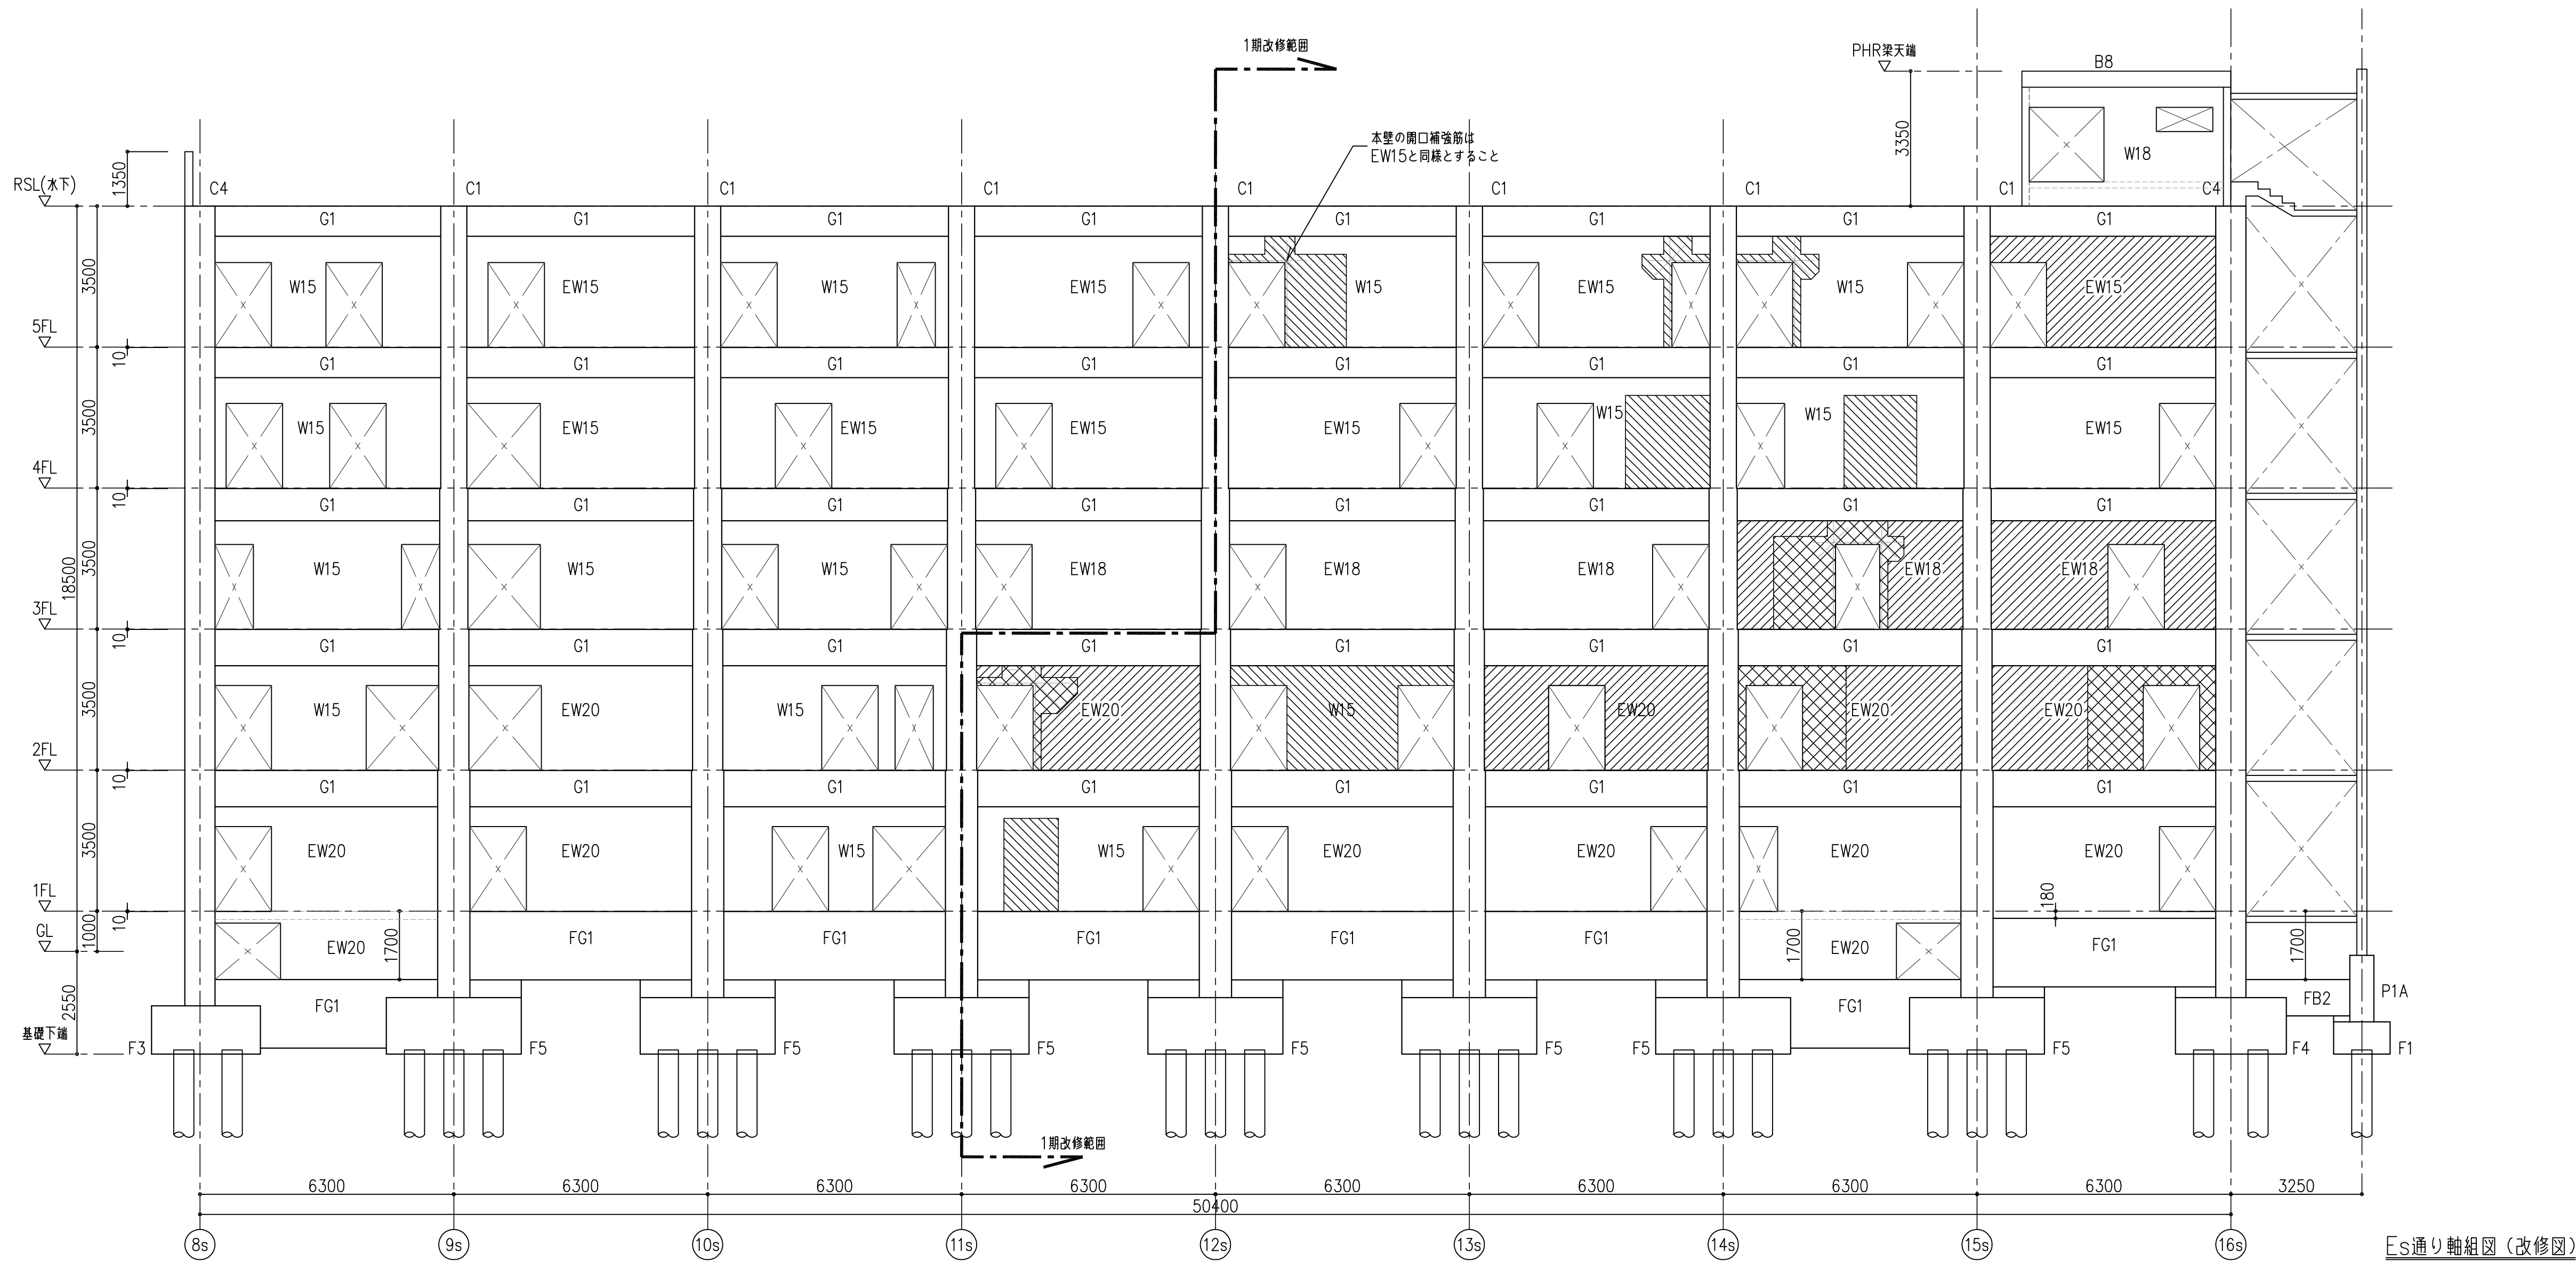


- 特記事項
1. 開口閉鎖または新設壁範囲を示す。
 2. は、壁増打ち（増打ち厚150）範囲を示す。
 3. は、開口閉鎖＋壁増打ち（増打ち厚150）範囲を示す。
 - 4.
 - 5.


工事名称 滋賀大学（石山）自然科学棟改修工事（Ⅰ期）		69 枚のうち 63 号	<div>株式会社 内藤建築事務所</div> <div>京都府京都市中京区田中町1-8-2</div> <div>代表取締役 神尾 誠司 建築士 登録第131318号</div> <div>建築士事務所 京都府登録 建築士事務所 第131318号</div> <div>総括 主任 担当</div>	業務名称 滋賀大学（石山）総合研究棟改修（自然科学系）建築設計業務	縮尺	図面番号
図面名称 E通り軸組図（改修図）		縮尺 A1:1/100		図面名称	A1 1/100	S-10
図面名称 E通り軸組図（改修図）		作成 令和4年 7 月			A3 1/200	
滋賀大学施設管理課						

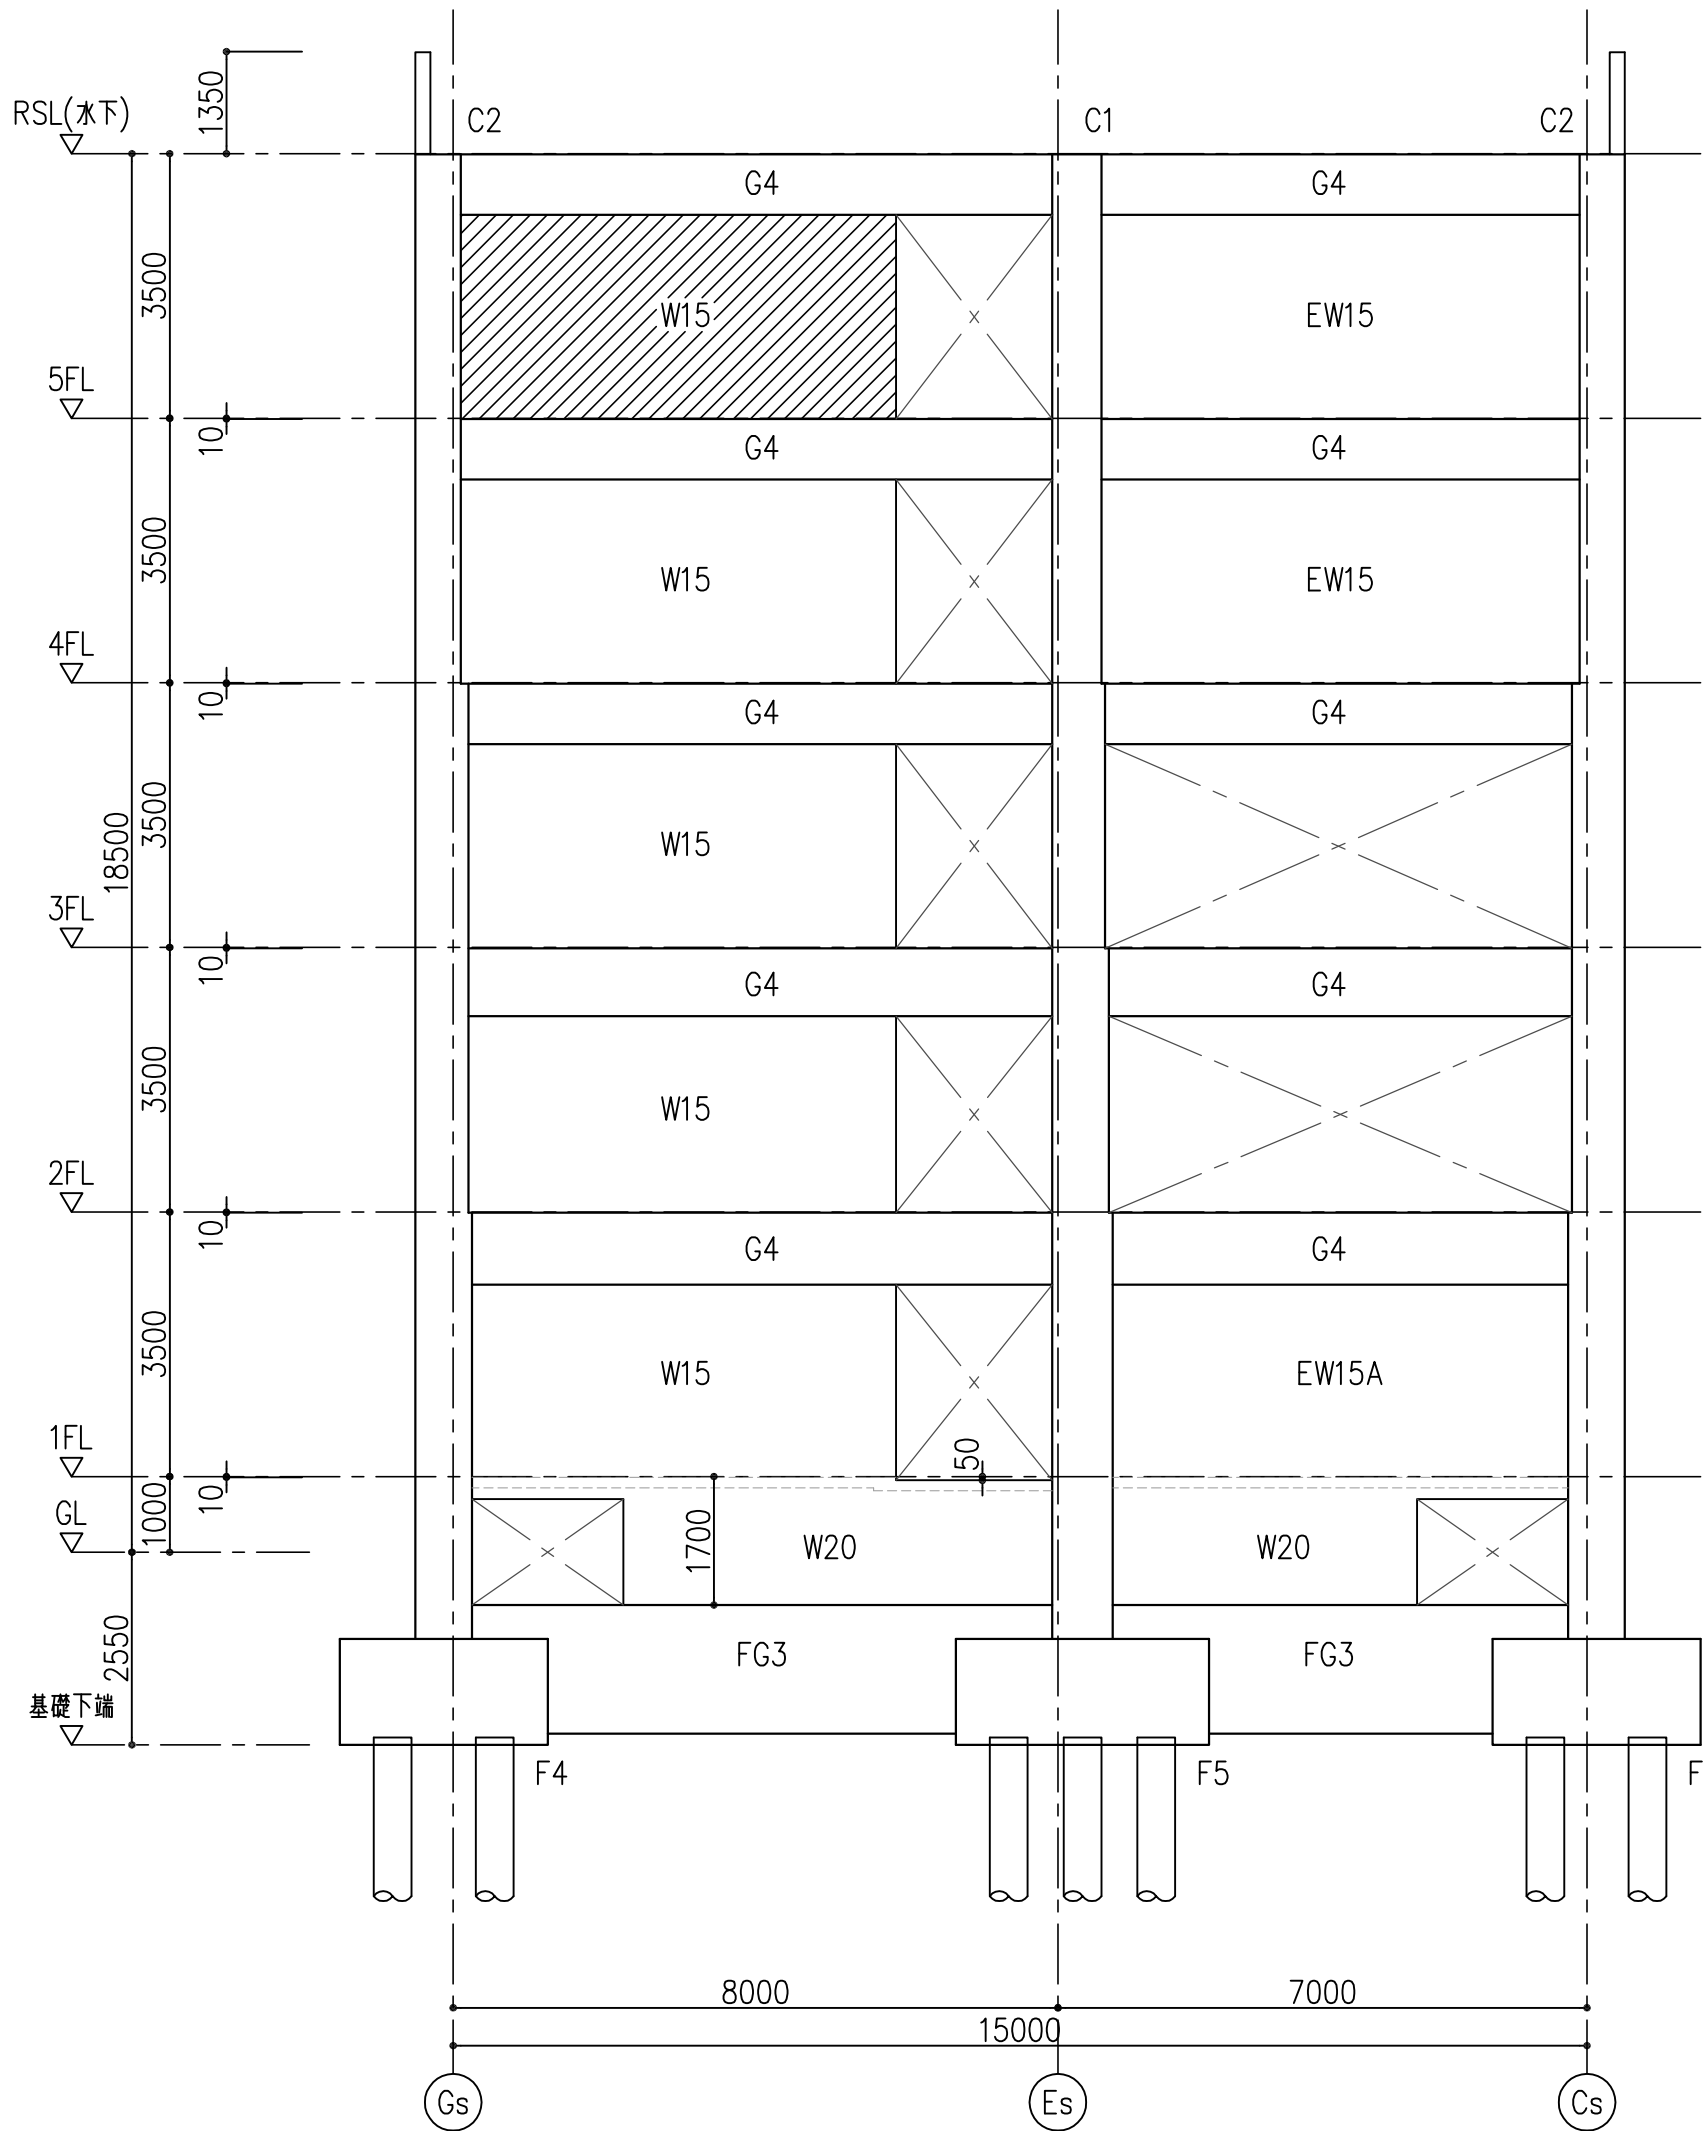

13s通り軸組図（現況・撤去図）

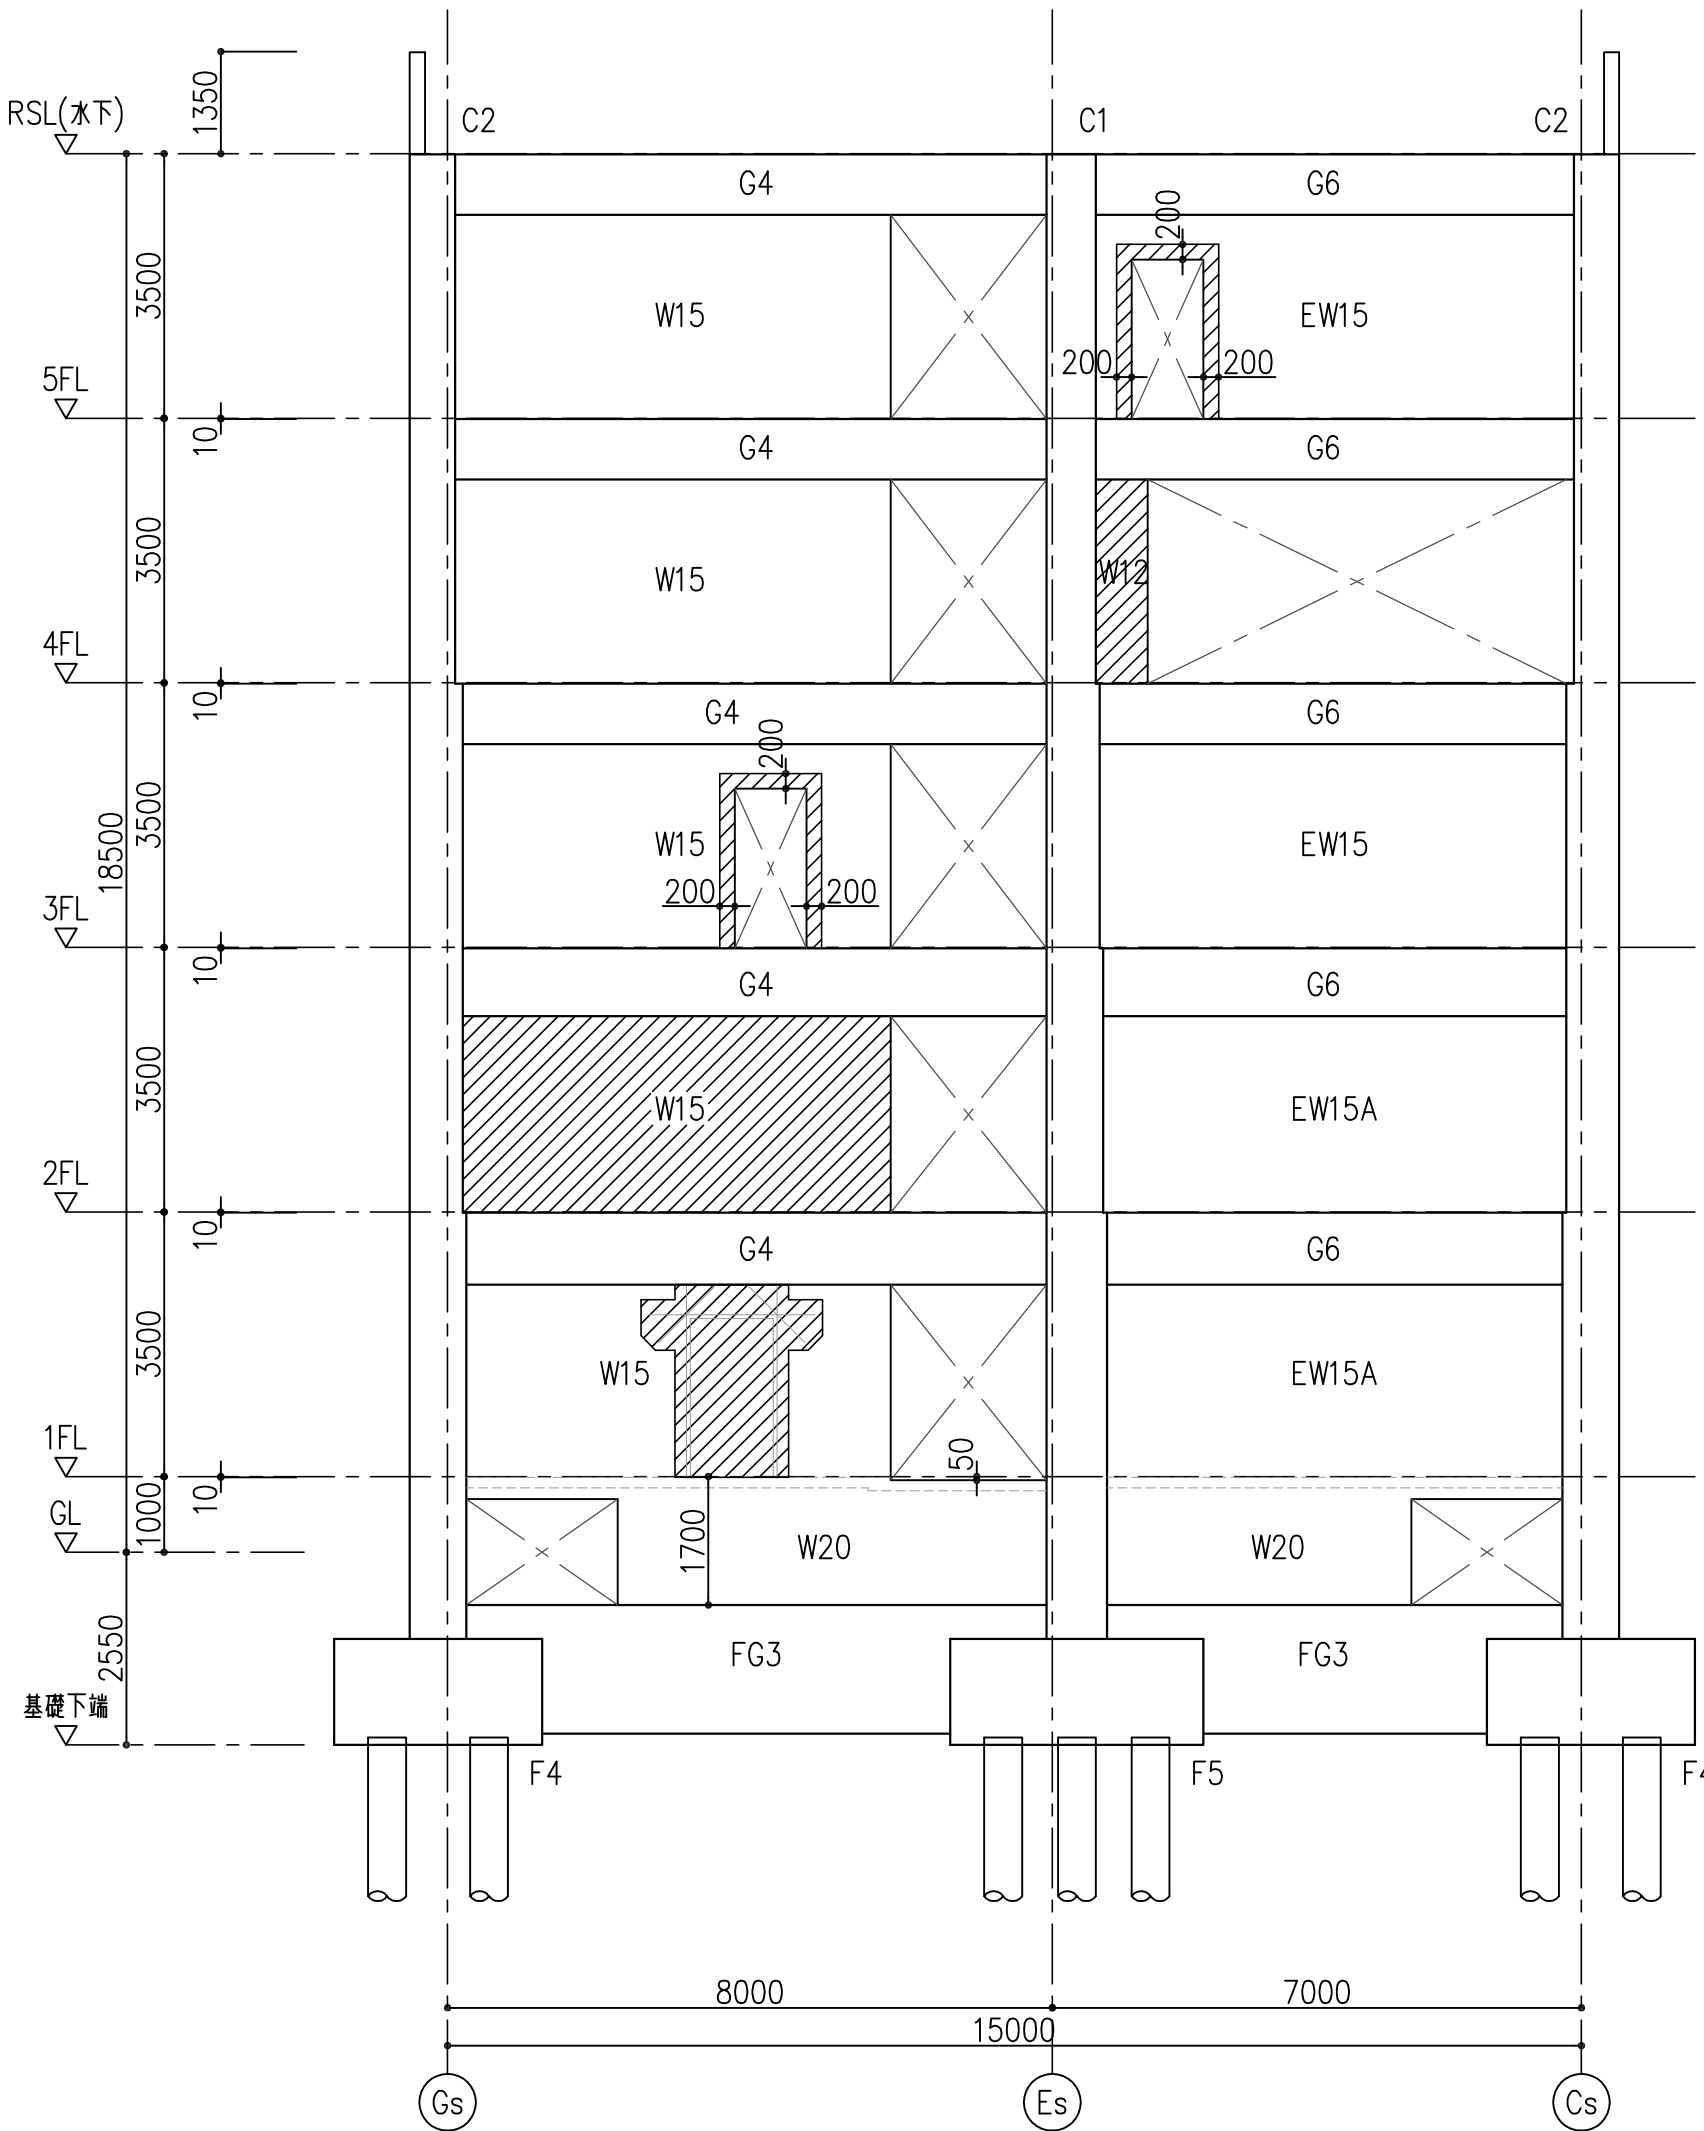

14s通り軸組図（現況・撤去図）

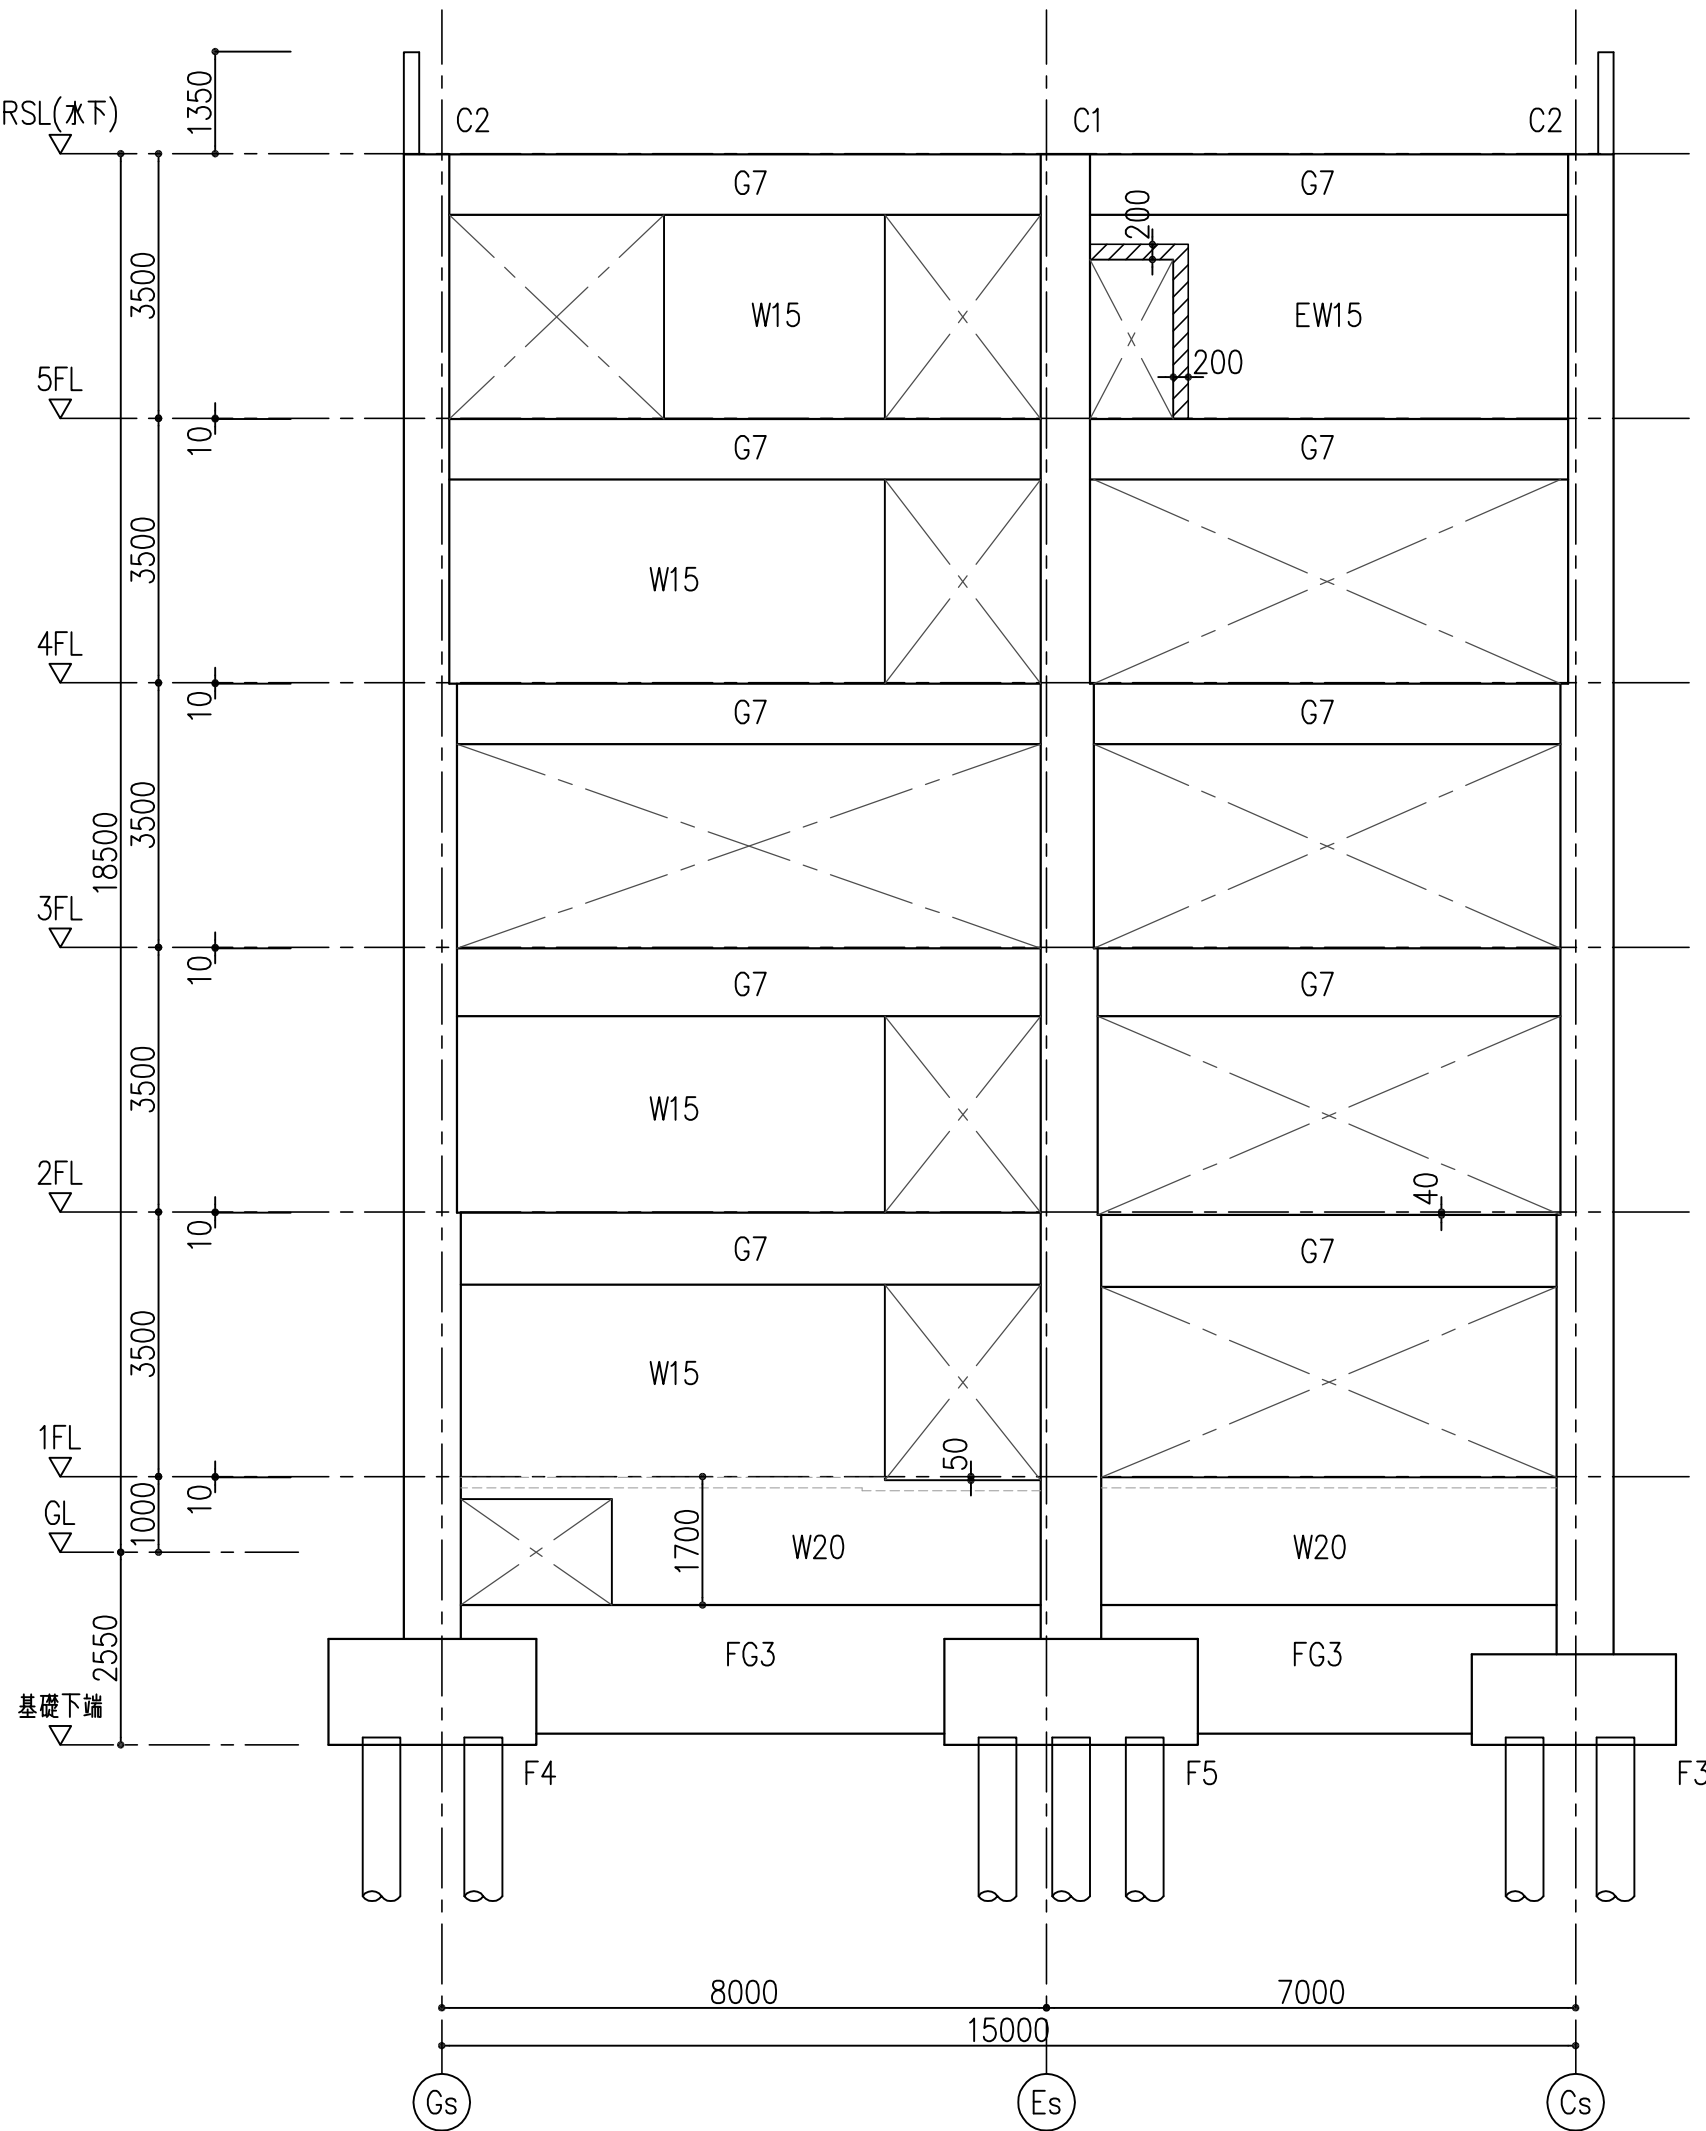


15s通り軸組図（現況・撤去図）


特記事項

1. は、躯体撤去範囲を示す。
2. _____
3. _____
4. _____
5. _____


工事名称 滋賀大学（石山）自然科学棟改修工事（Ⅰ期）				69 枚のうち 64 号	 株式会社 内藤建築事務所 京都府左京区田中大塚町1-8-2 〒606-8501 神奈川 認可 建築士131118 滋賀大学 建築設計業務 CUA第0001号	業務名称 滋賀大学（石山）総合研究棟改修（自然科学系）建築設計業務	縮尺	図面番号
図面名称 13, 14, 15通り軸組図（現況・撤去図）				縮尺 A1:1/100		図面名称 13, 14, 15通り軸組図（現況・撤去図）	A1 1/100	S-11
課 長	副 課 長	係 長	係 員	作成 令和4年 7 月			A3 1/200	
滋 賀 大 学 施 設 管 理 課								

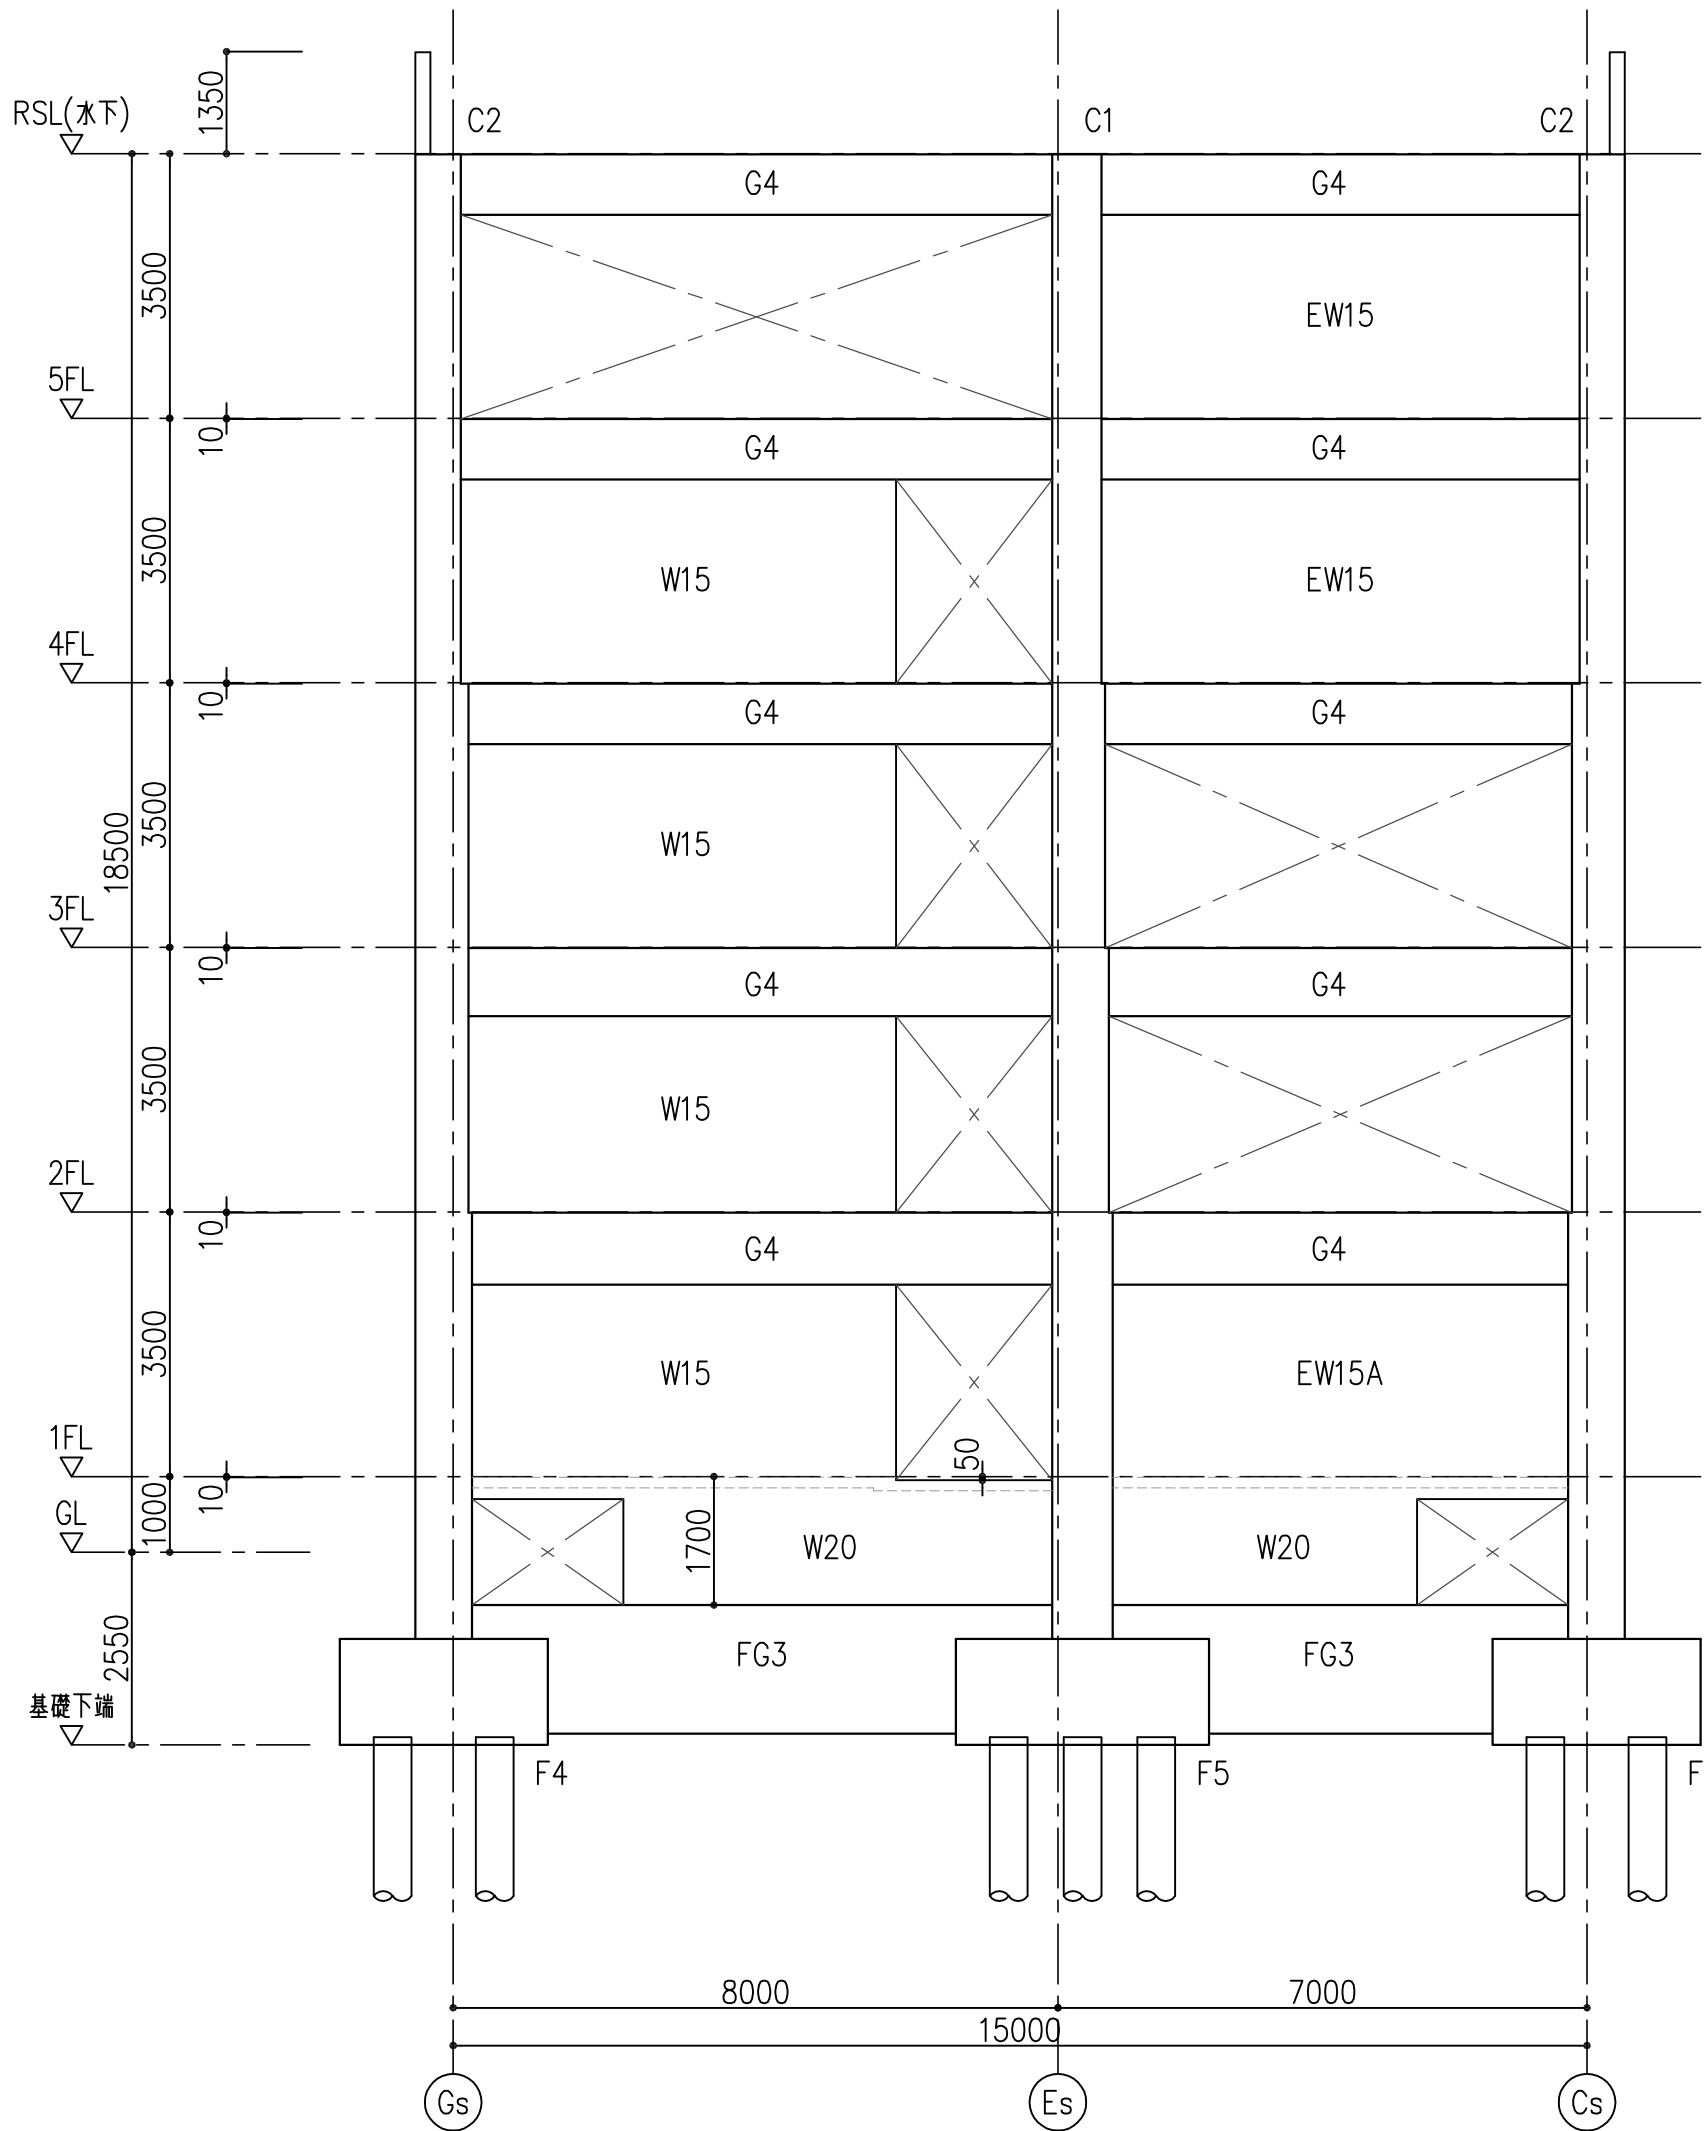

13s通り軸組図 (現況・撤去図)

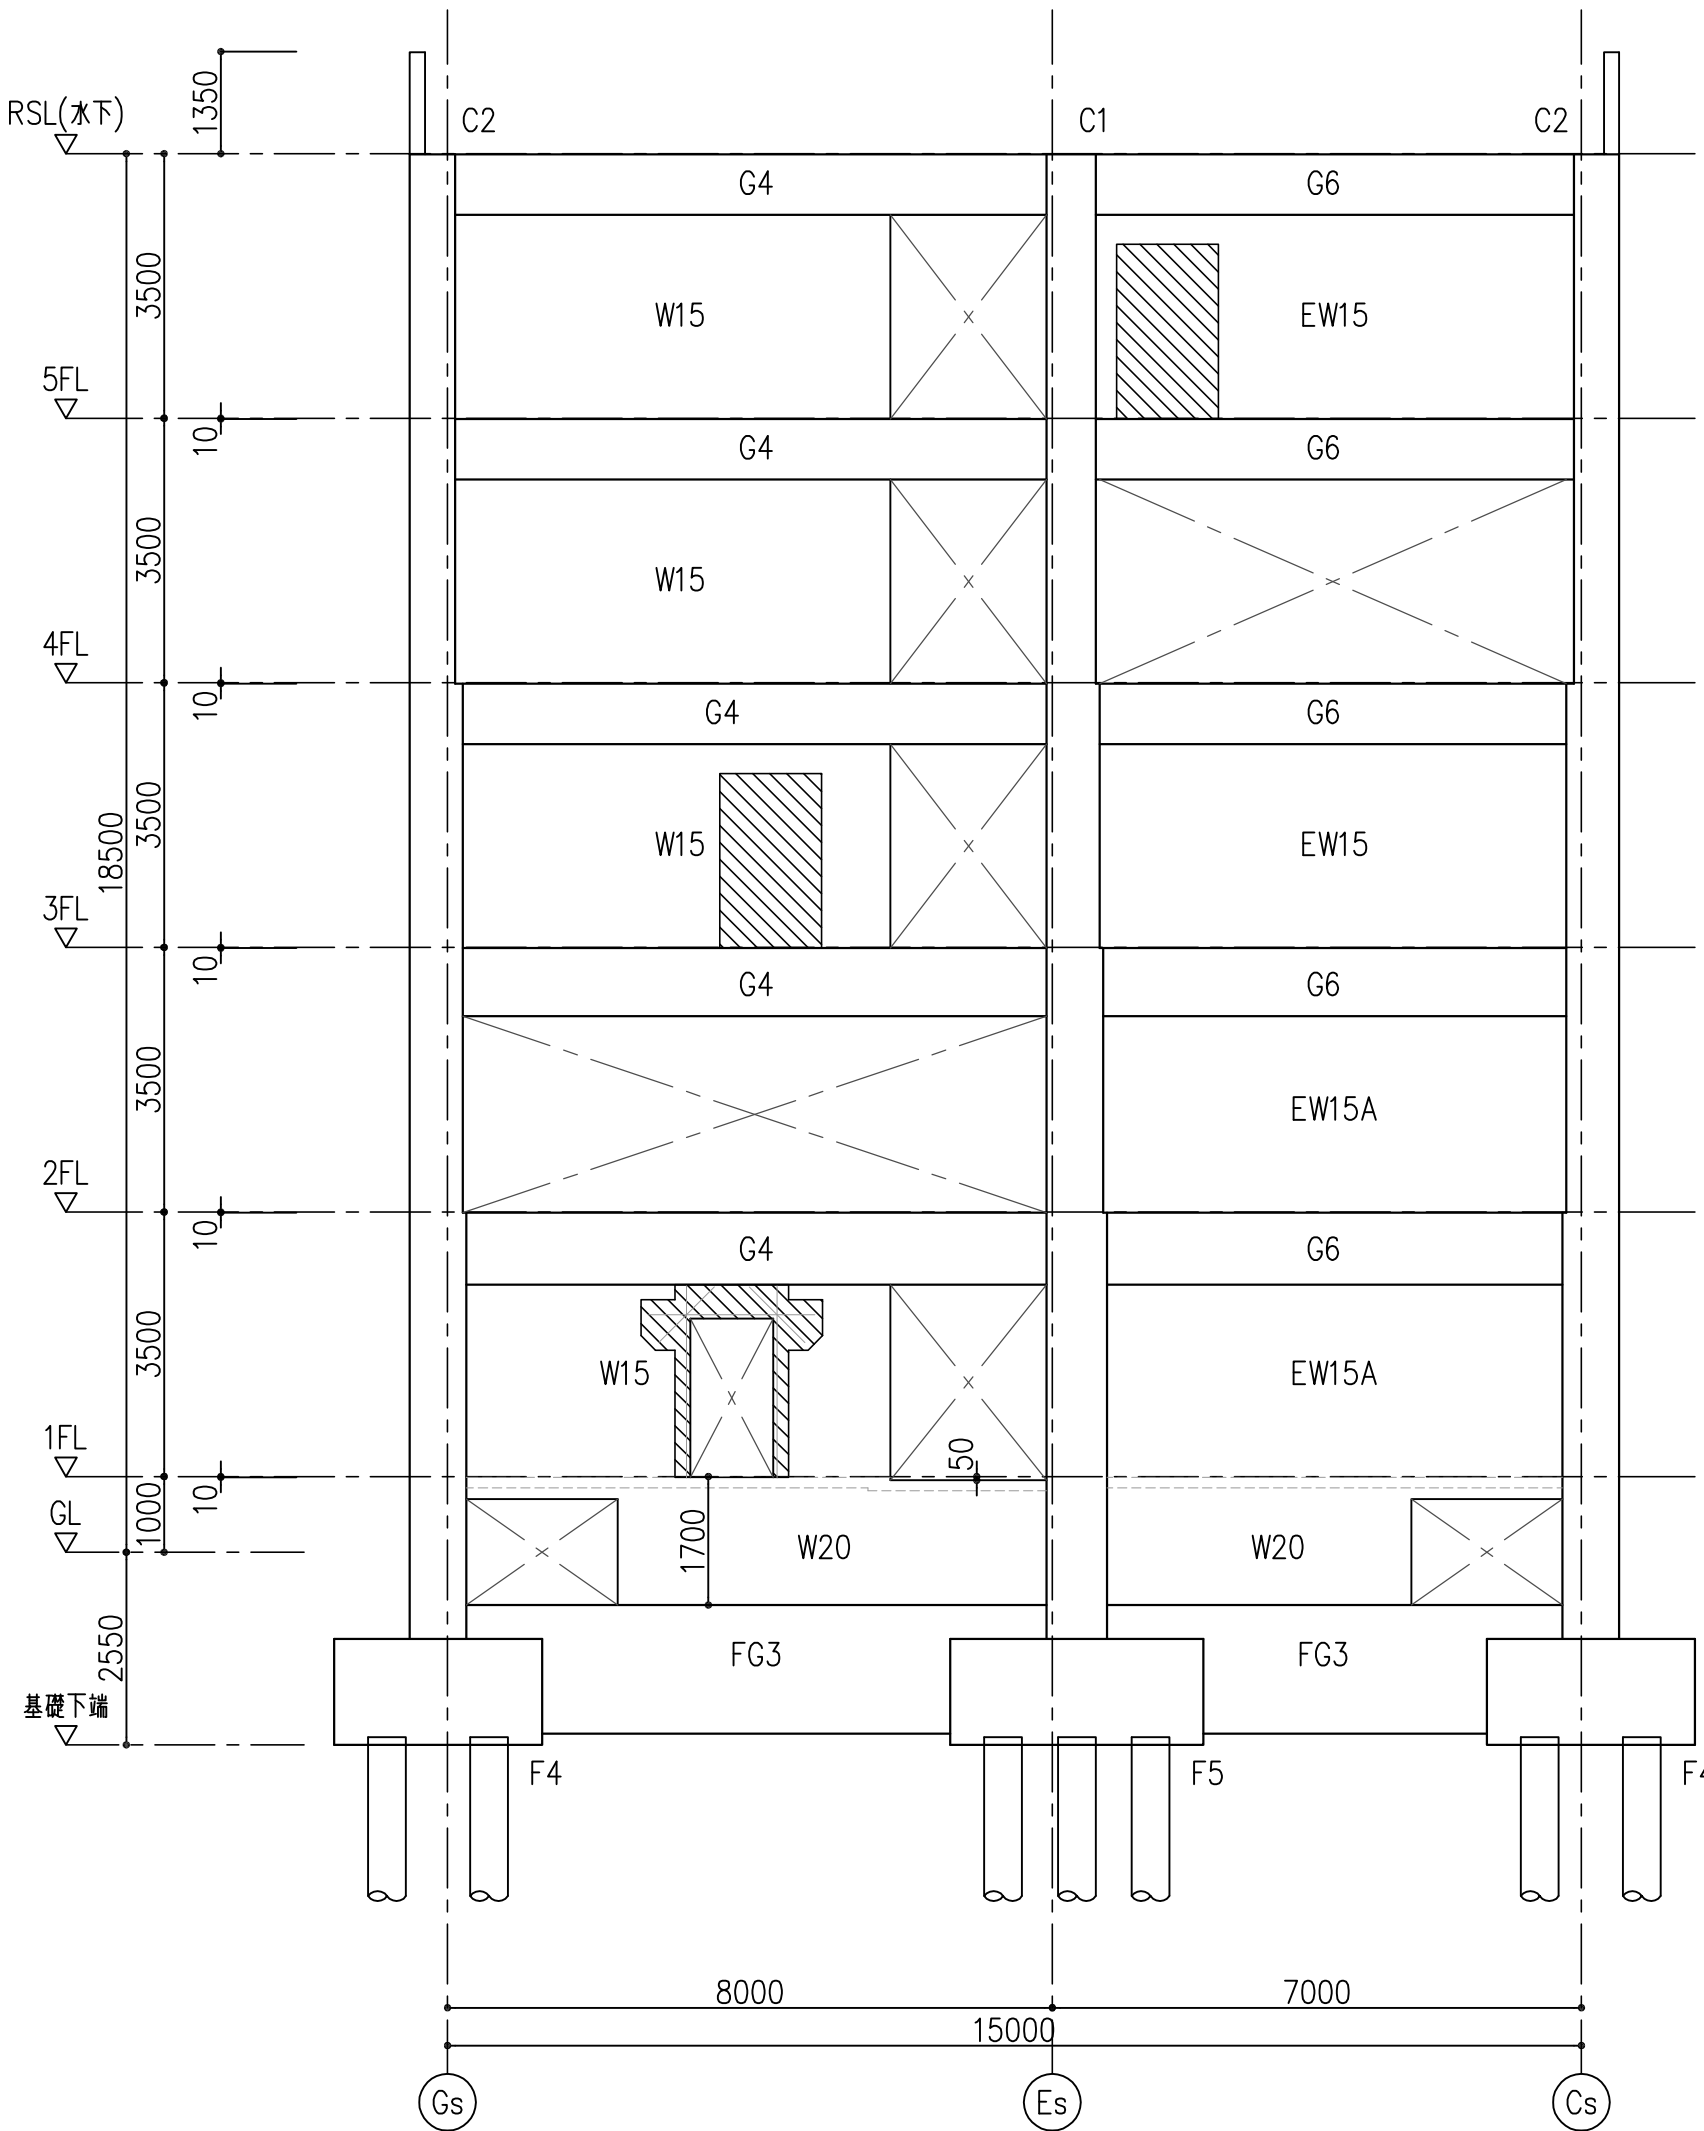

14s通り軸組図 (現況・撤去図)

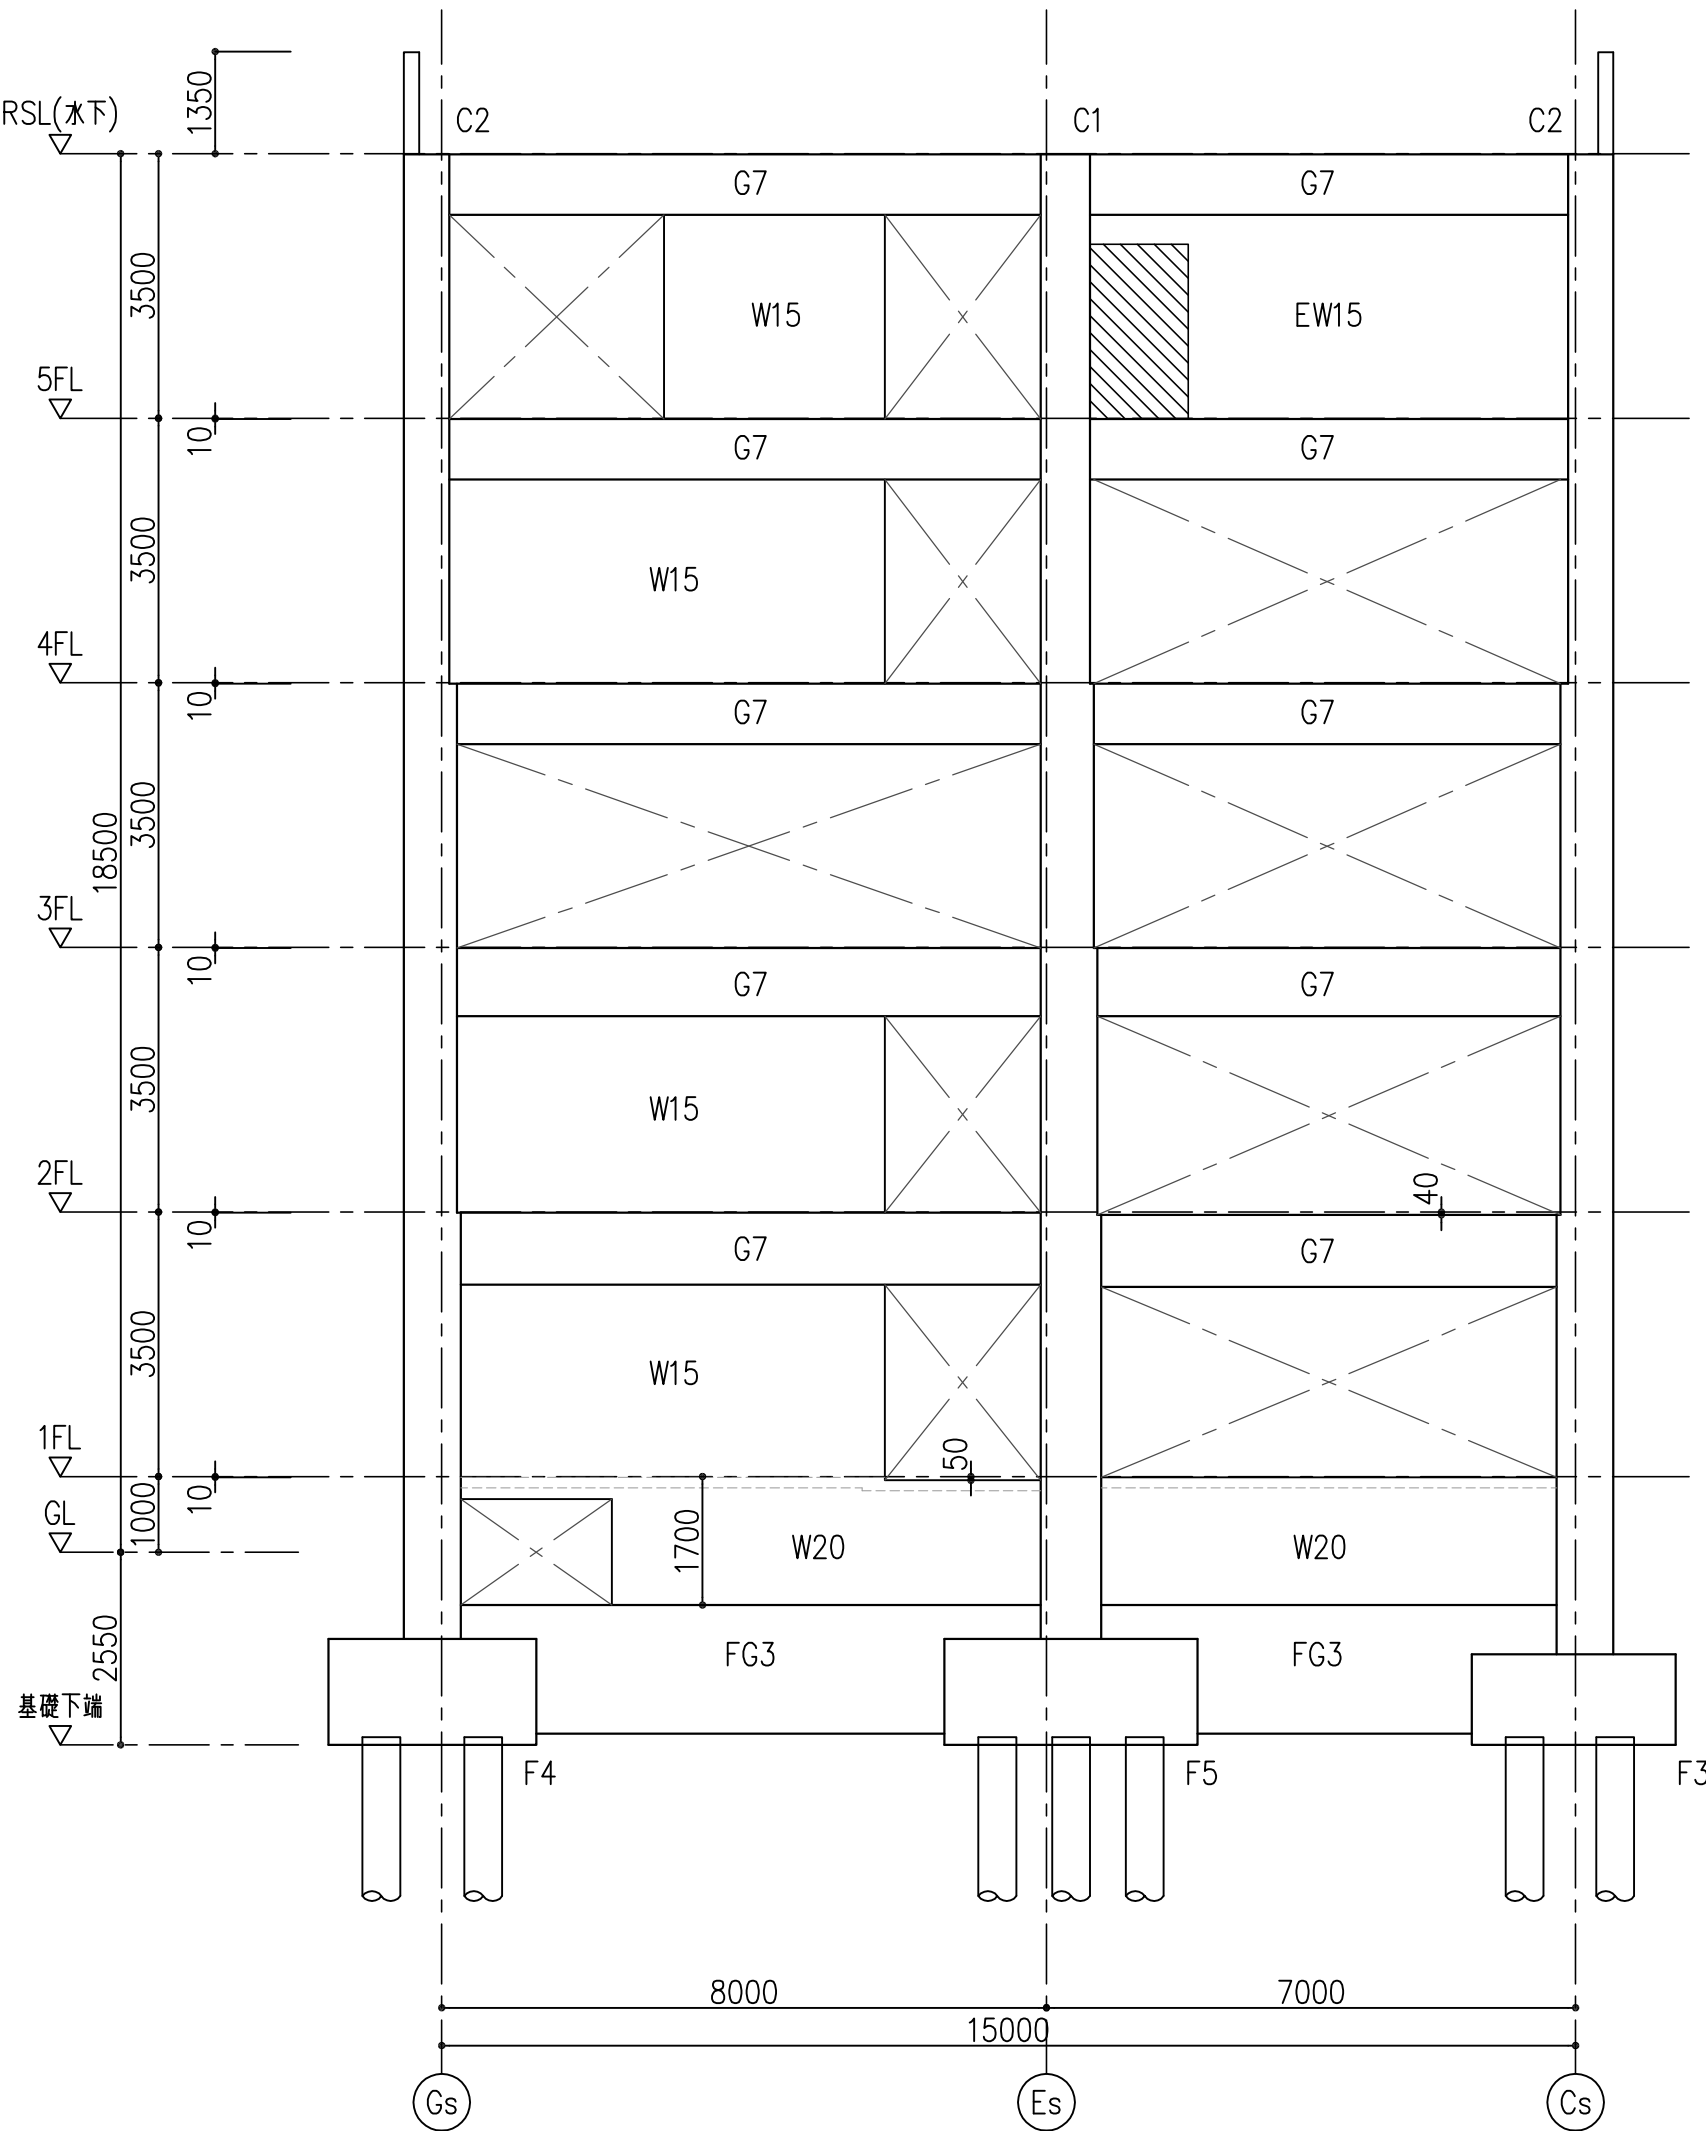


15s通り軸組図 (現況・撤去図)


- 特記事項
1. は、開口閉鎖または新設壁範囲を示す。
 2. _____
 3. _____
 4. _____
 5. _____





工事名称 滋賀大学（石山）自然科学棟改修工事（Ⅰ期）				69 枚のうち 65 号	 株式会社 内藤建築事務所 京都府左京区田中大塚町1-8-2 〒606-8501 神光 誠司 0683131118 建築士事務所 建築士登録 0244-00000号	業務名称 滋賀大学（石山）総合研究棟改修（自然科学系）建築設計業務	縮尺	図面番号
図面名称 13, 14, 15通り軸組図（改修図）				縮尺 A1:1/100		図面名称 13, 14, 15通り軸組図（改修図）	A1 1/100	S-12
課 長	副 課 長	係 長	係 員	作成 令和4年 7 月			A3 1/200	
滋 賀 大 学 施 設 管 理 課								

Es通り2階11s-12s間
EW20増打ち配筋要領

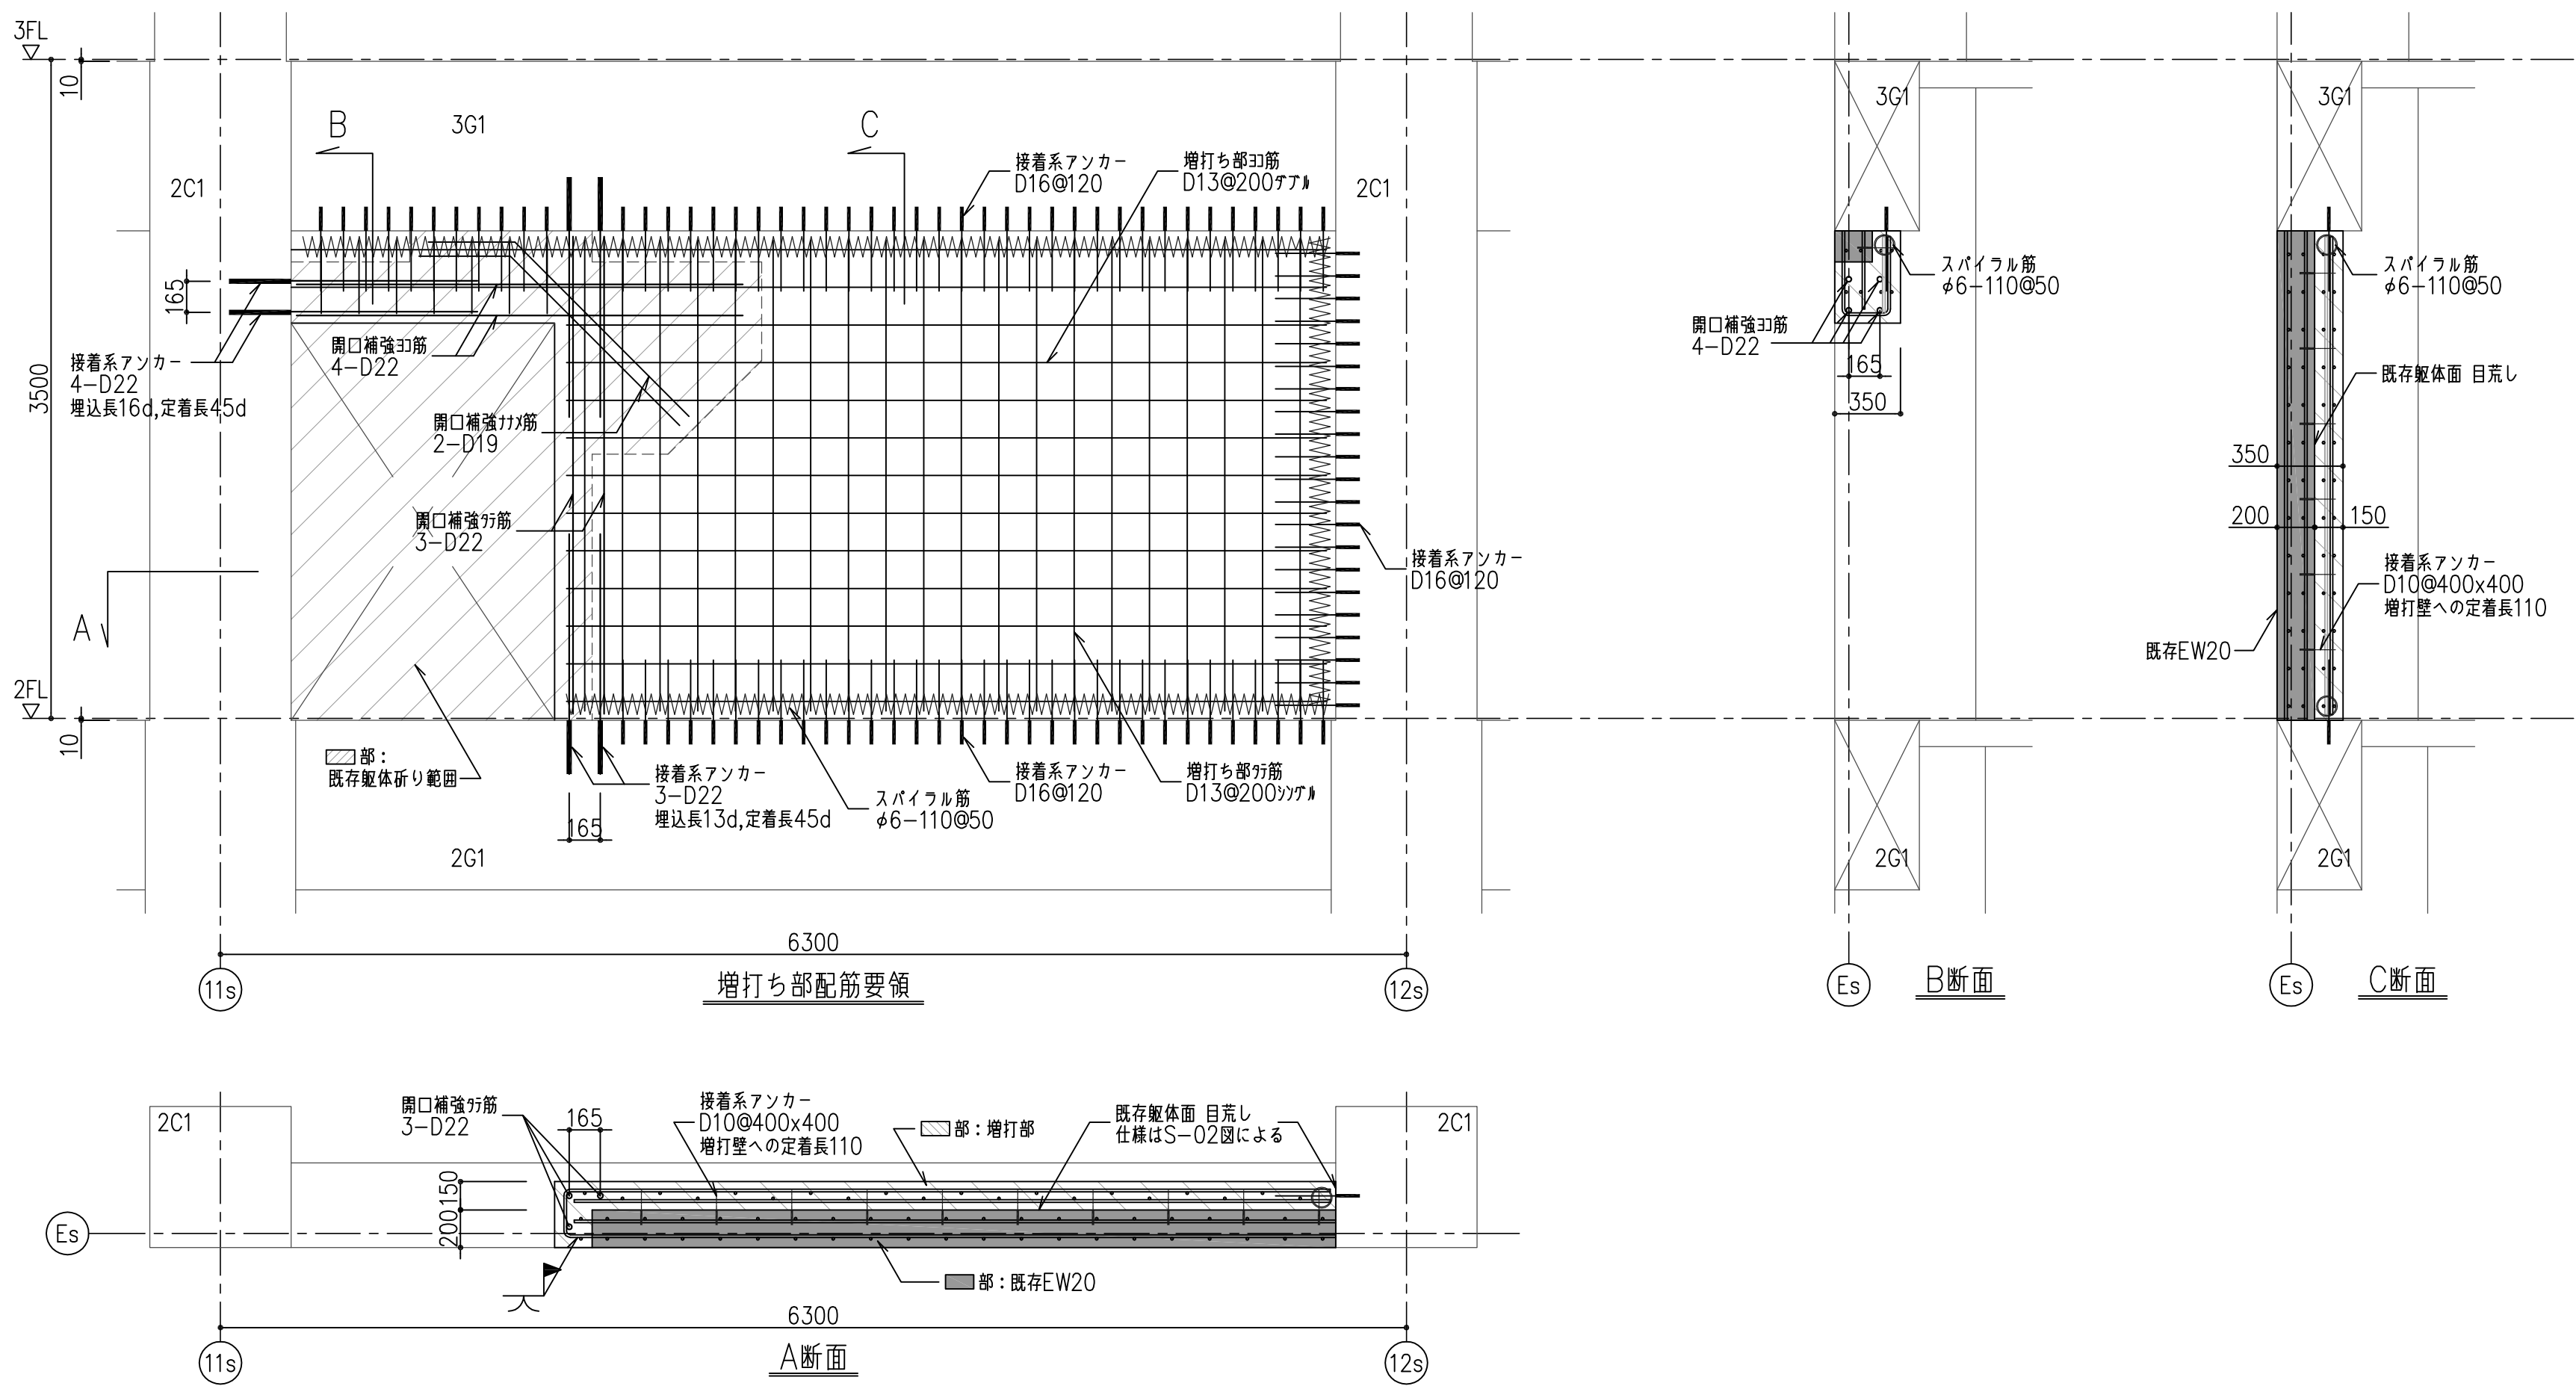


既存部材リスト ■ EW20はS-03図による

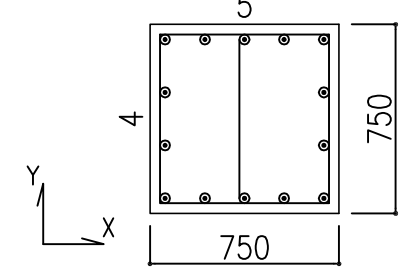符 号	2C1
断 面	
B x D	750x750
主 筋	14-D25
帯 筋	□-D13@90

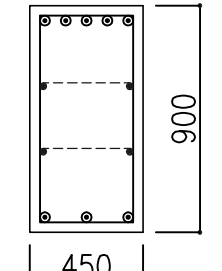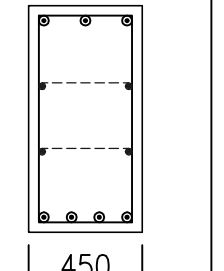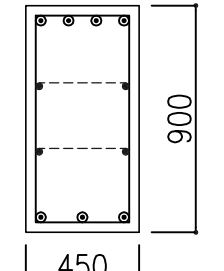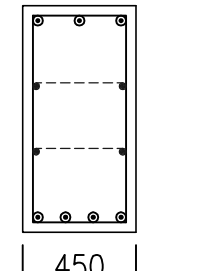符 号	2G1		3G1	
断 面				
B x D	450x900		450x900	
上端主筋	5-D25	3-D25	4-D25	3-D25
下端主筋	3-D25	4-D25	3-D25	4-D25
肋 筋	□-D13@200		□-D13@200	
腰 筋	4-D10		4-D10	


Es通り2階13s-14s間
EW20増打ち配筋要領

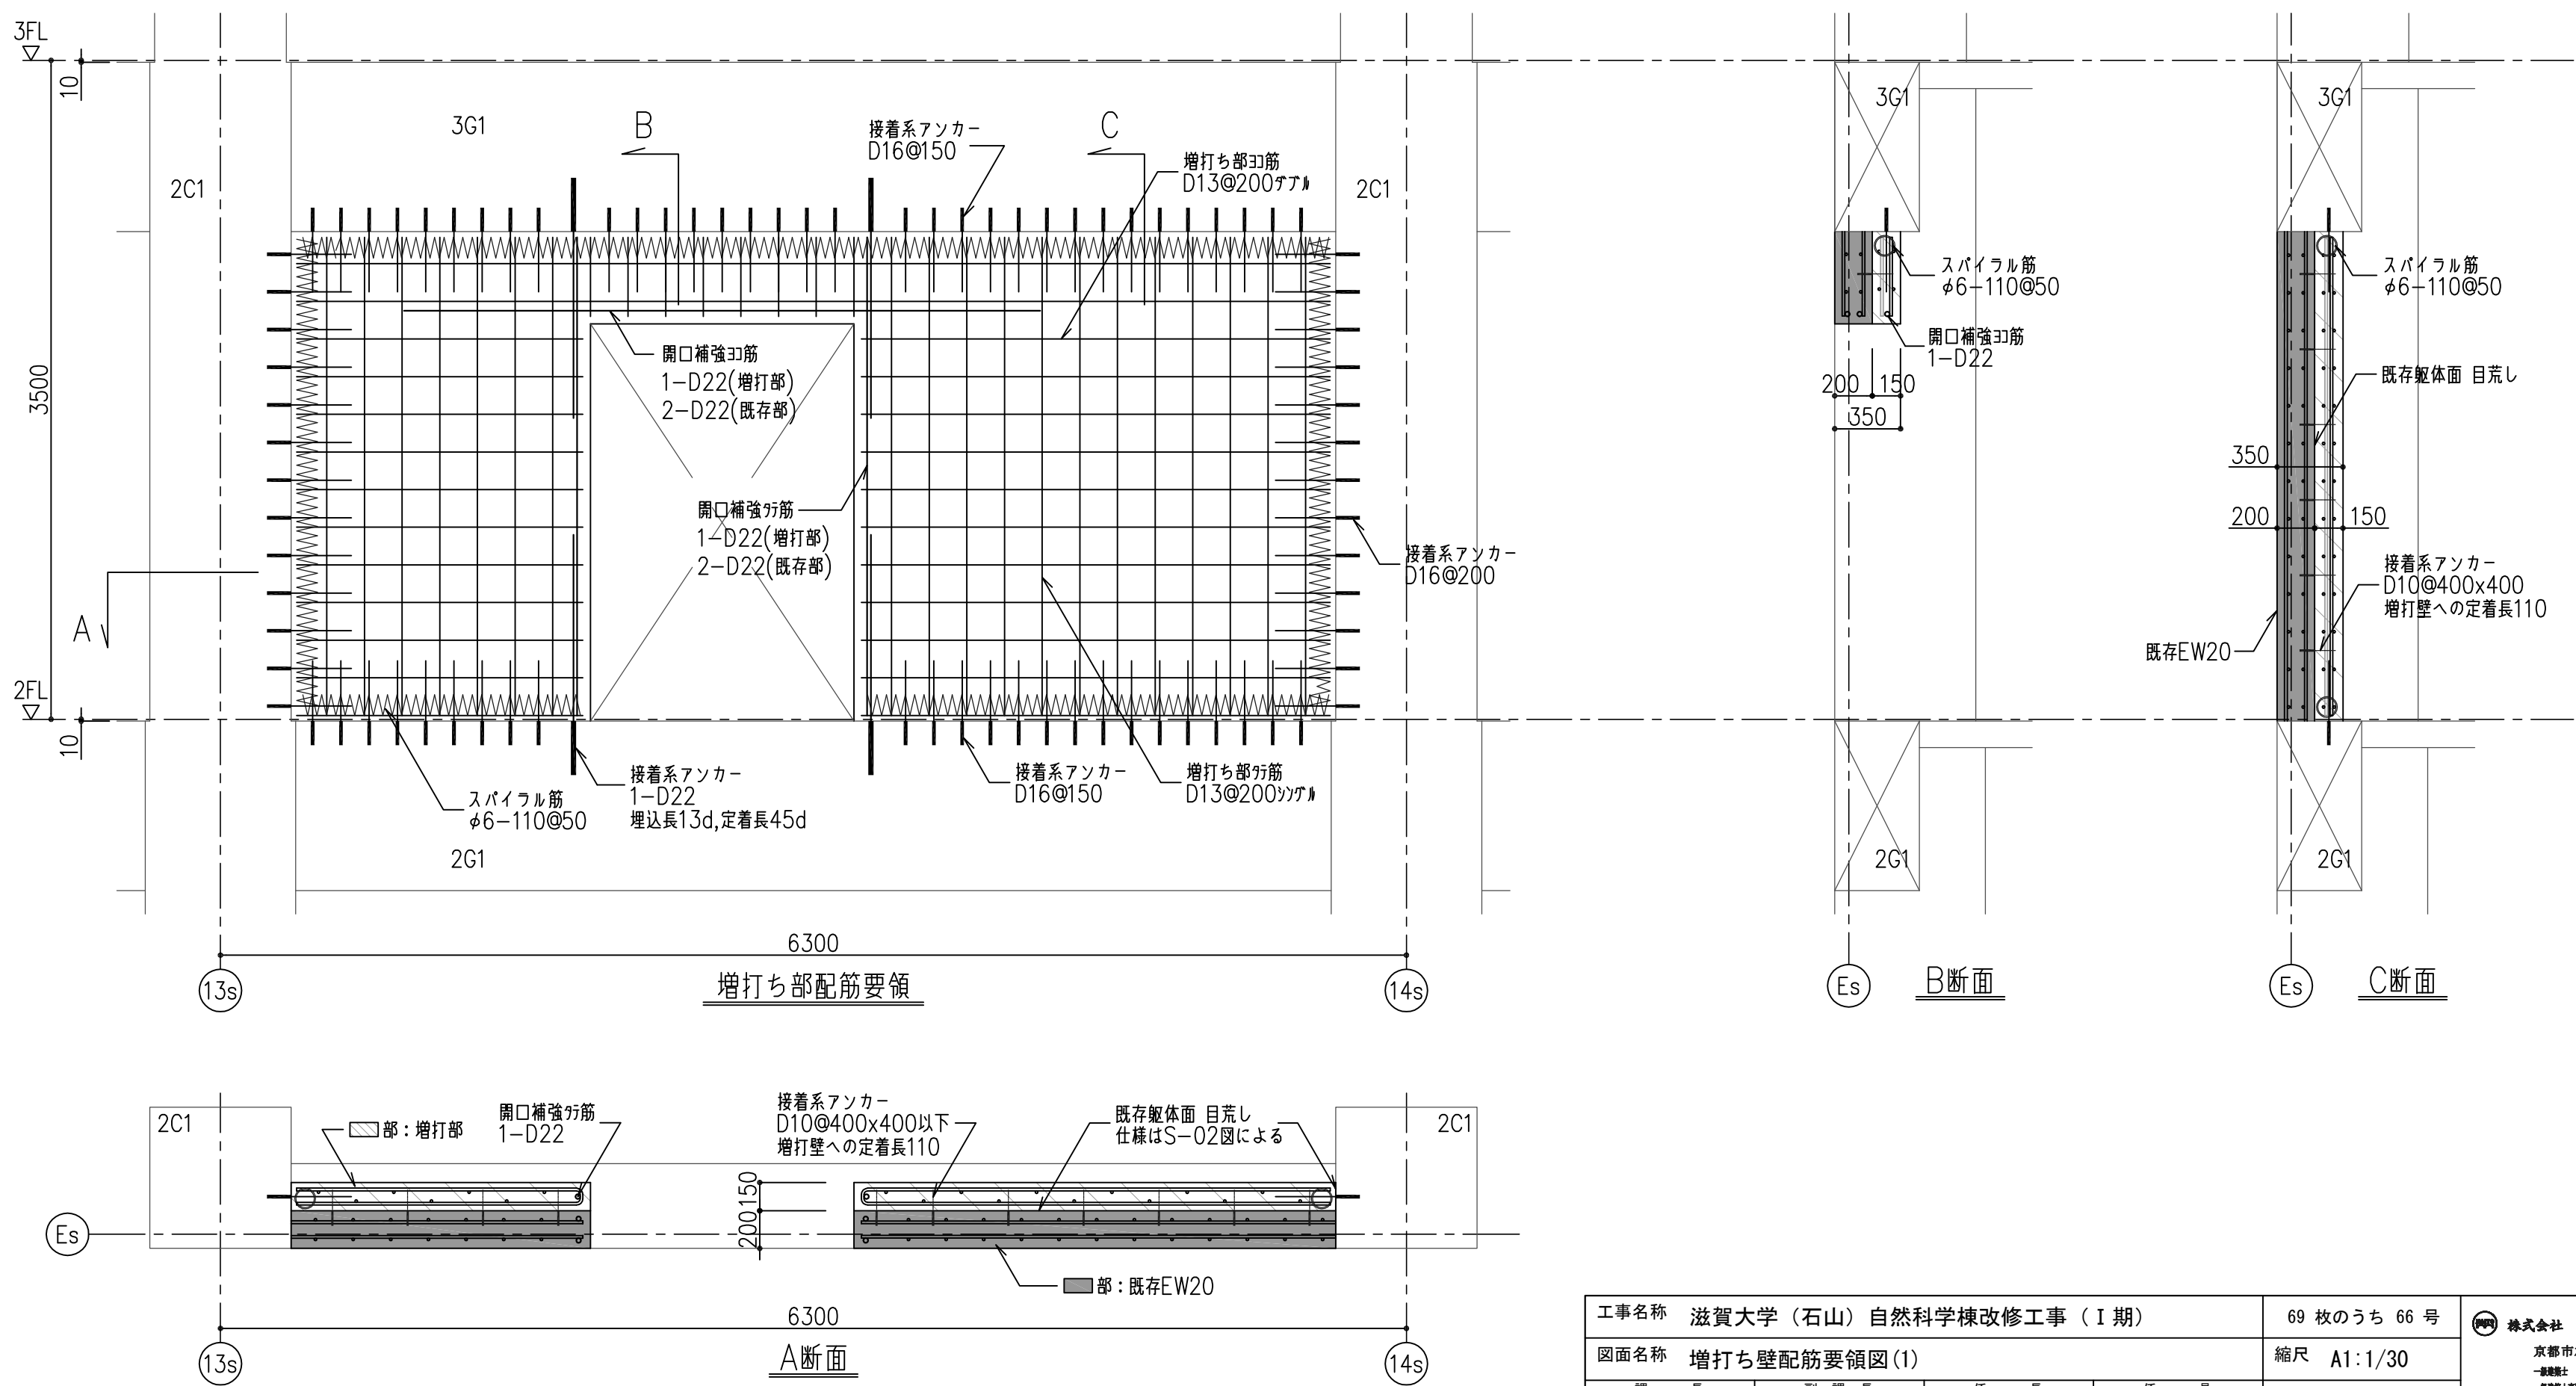

工事名称		滋賀大学（石山）自然科学棟改修工事（Ⅰ期）		69 枚のうち 66 号		 株式会社 内藤建築事務所 京都府左京区田中大塚町1-8-2 〒606-8581 神光 誠司 0683131316 ※建築士事務所 建築士登録 024-000001号	業務名称		滋賀大学（石山）総合研究棟改修（自然科学系）建築設計業務		縮尺		図面番号		
図面名称		増打ち壁配筋要領図(Ⅰ)		縮尺 A1:1/30			作成		令和4年 7 月		A1 1/30		S-13		
課 長		副 課 長		係 長			係 員		総 括		主 任		担 当		
滋 賀 大 学 施 設 管 理 課															


Es通り2階14s-15s間

EW20増打ち配筋要領

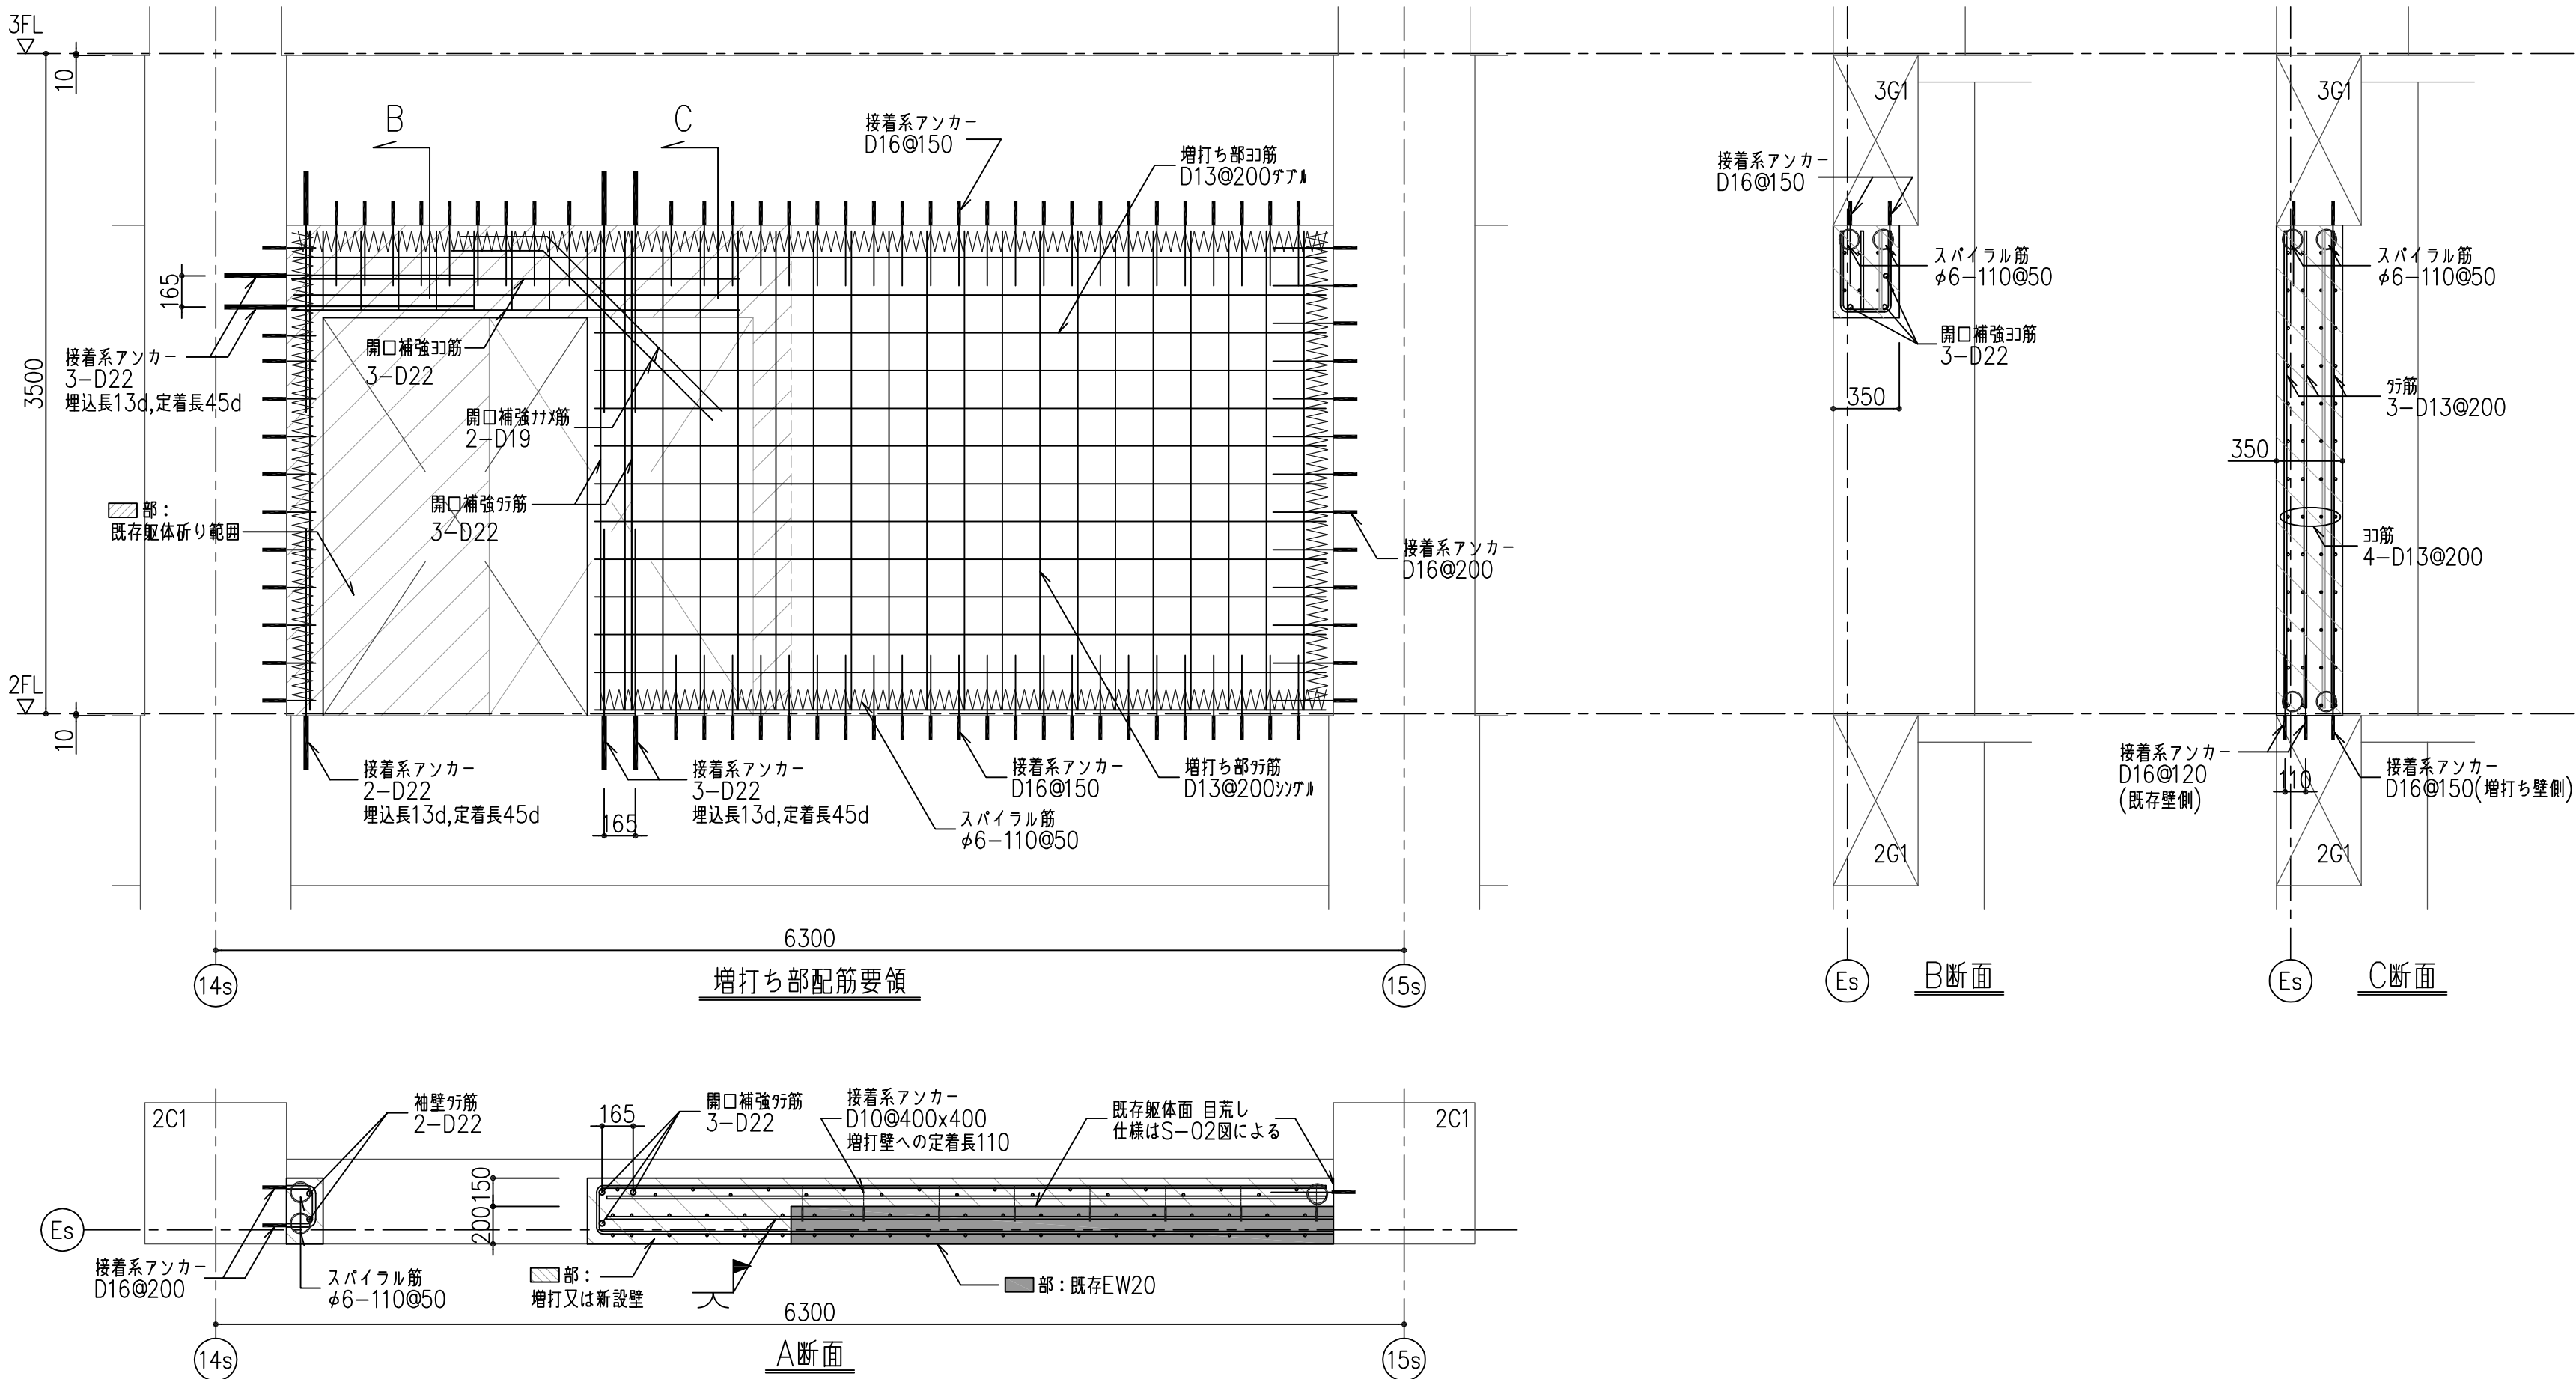

Es通り3階14s-15s間

EW18増打ち配筋要領

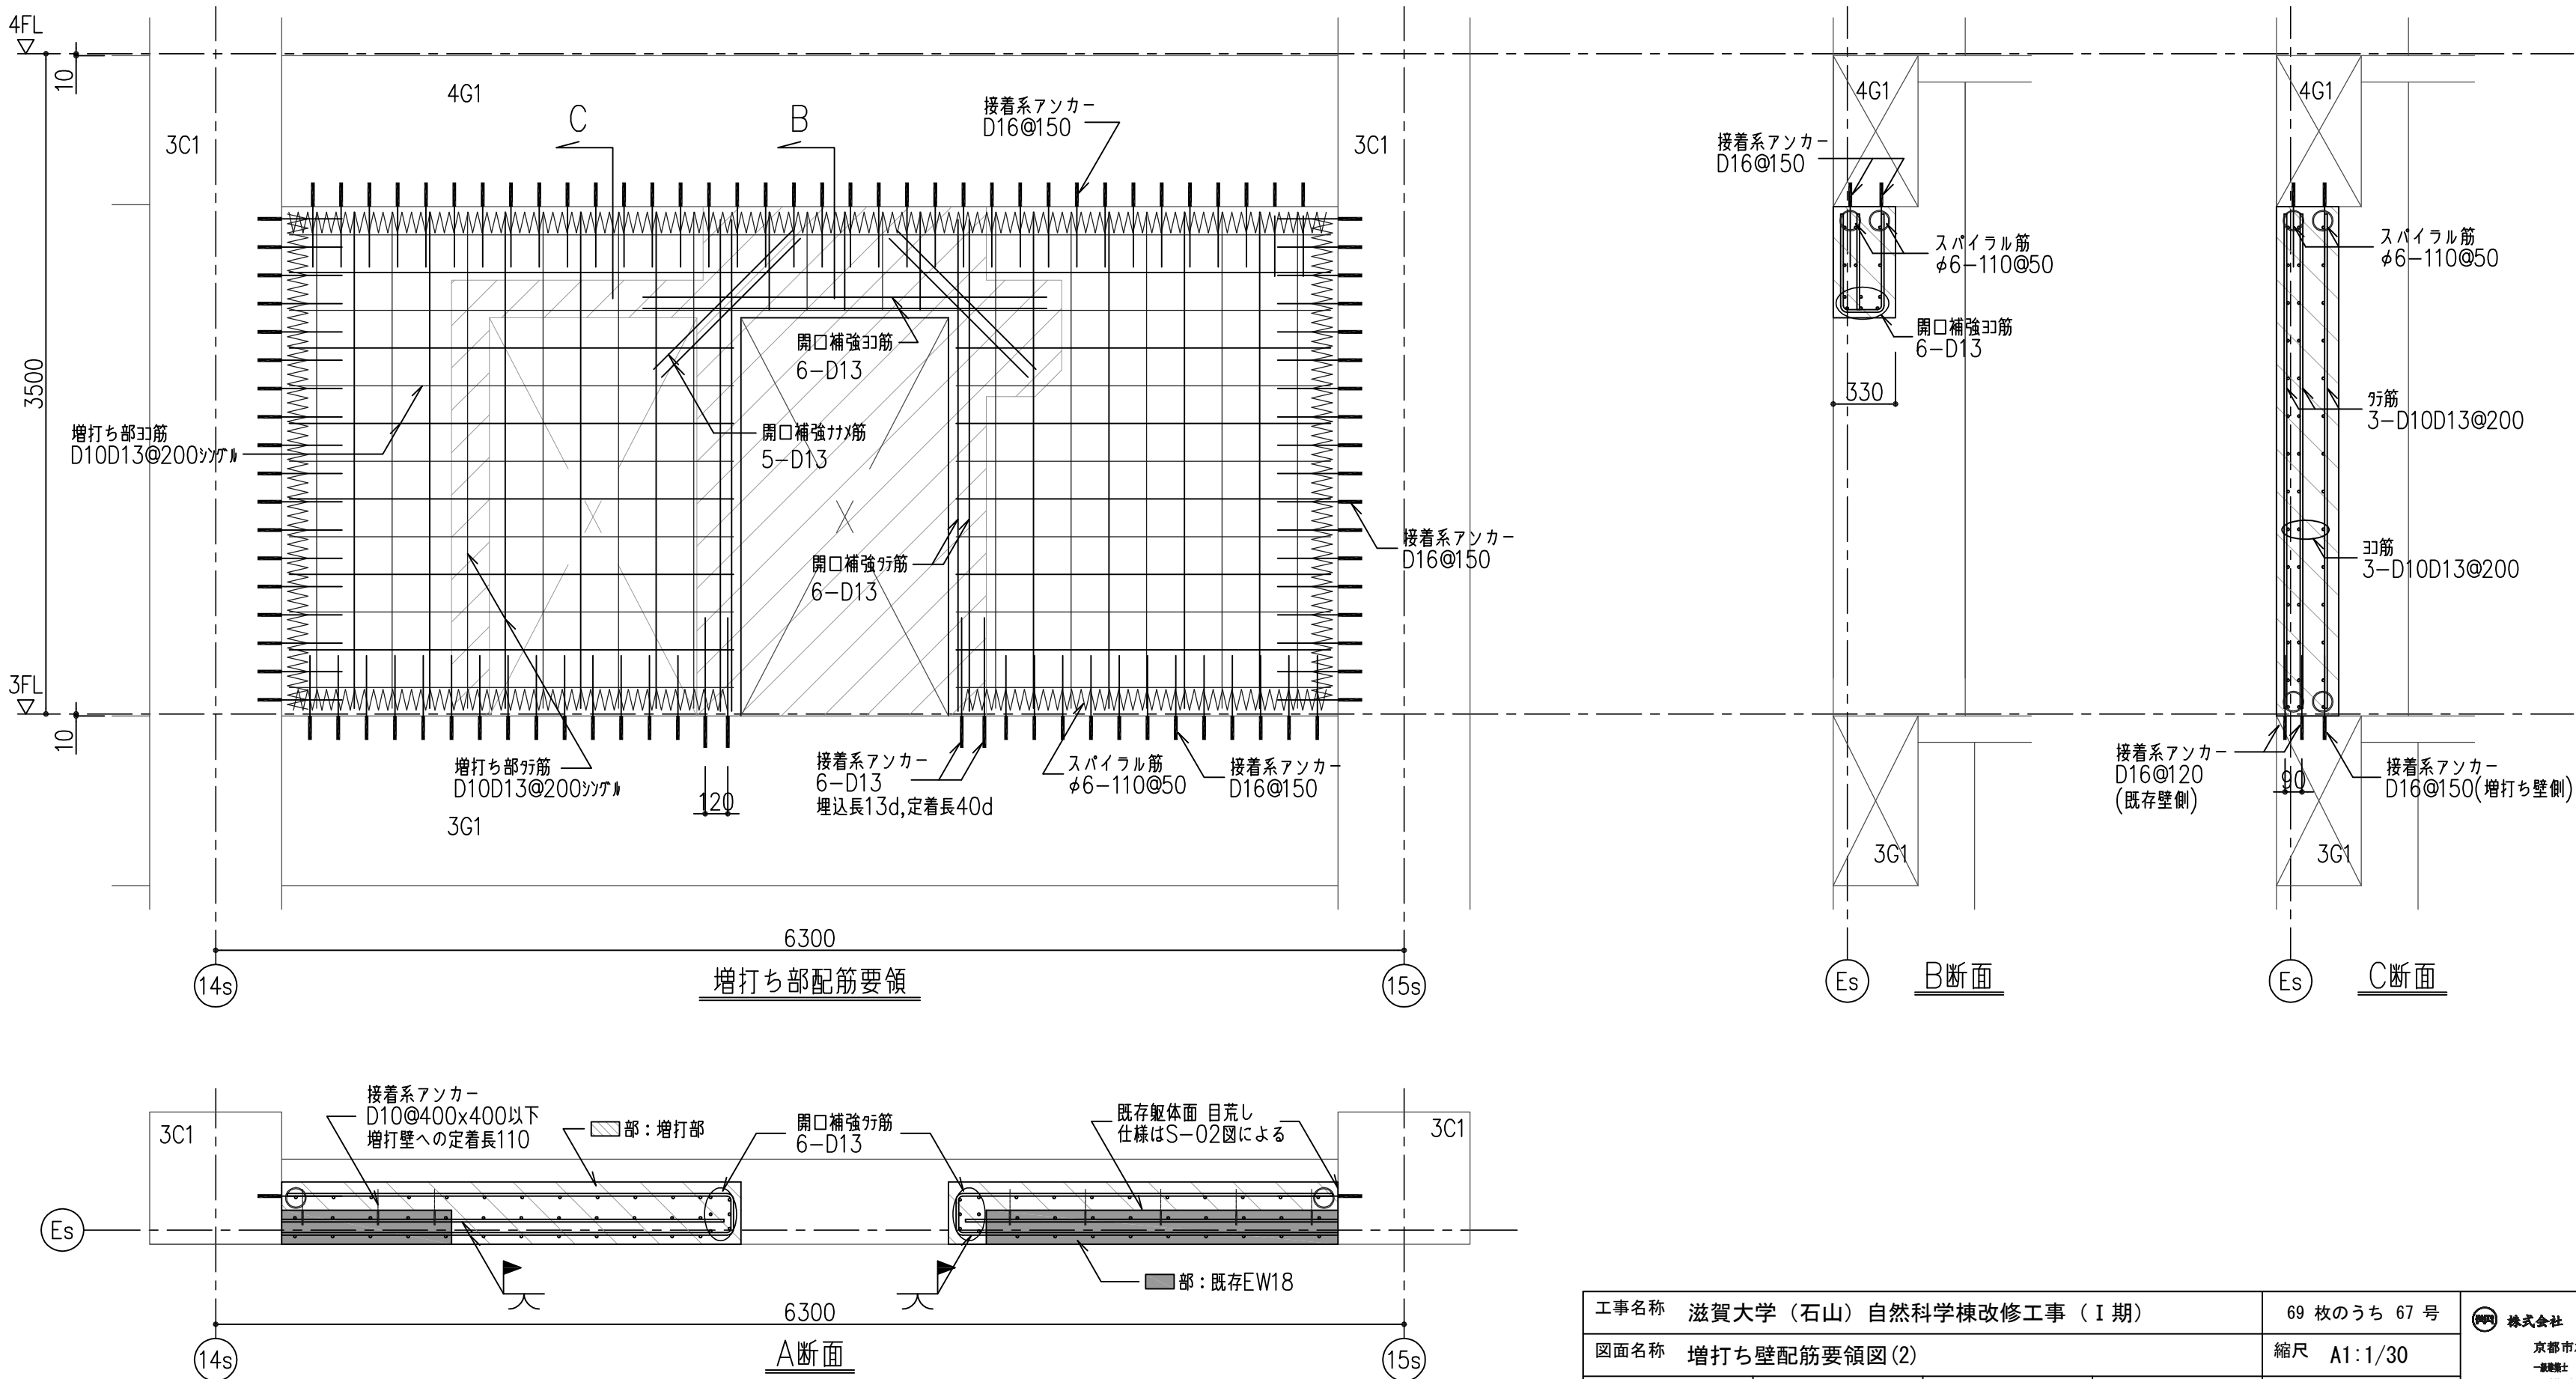

既存部材リスト ※ EW18はS-03図による


符 号	3C1
断 面	
B x D	700x700
主 筋	14-D25
帯 筋	□-D13@90

符 号	3G1		4G1	
断 面	端部	中央	端部	中央
B x D	450x900		450x800	
上端主筋	4-D25	3-D25	4-D25	3-D25
下端主筋	3-D25	4-D25	3-D25	4-D25
肋 筋	□-D13@200		□-D13@200	
帯 筋	4-D10		2-D10	

工事名称		滋賀大学（石山）自然科学棟改修工事（Ⅰ期）		69 枚のうち 67 号		<div>株式会社 内藤建築事務所</div> <div>京都府左京区田中大塚町1-8-2</div> <div>〒606-8581 神光 誠司 0663131316</div> <div>〒606-8581 田中 誠司 0663131317</div>	業務名称		滋賀大学（石山）総合研究棟改修（自然科学系）建築設計業務		縮尺		図面番号	
図面名称		増打ち壁配筋要領図(2)		縮尺 A1:1/30			図面名称		増打ち壁配筋要領図(2)		A1 1/30		S-14	
課 長		副 課 長		係 長			係 員		作成		令和4年 7 月			
									総 括		主 任		担 当	
滋 賀 大 学 施 設 管 理 課														

Es通り3階15s-16s間

EW18増打ち配筋要領

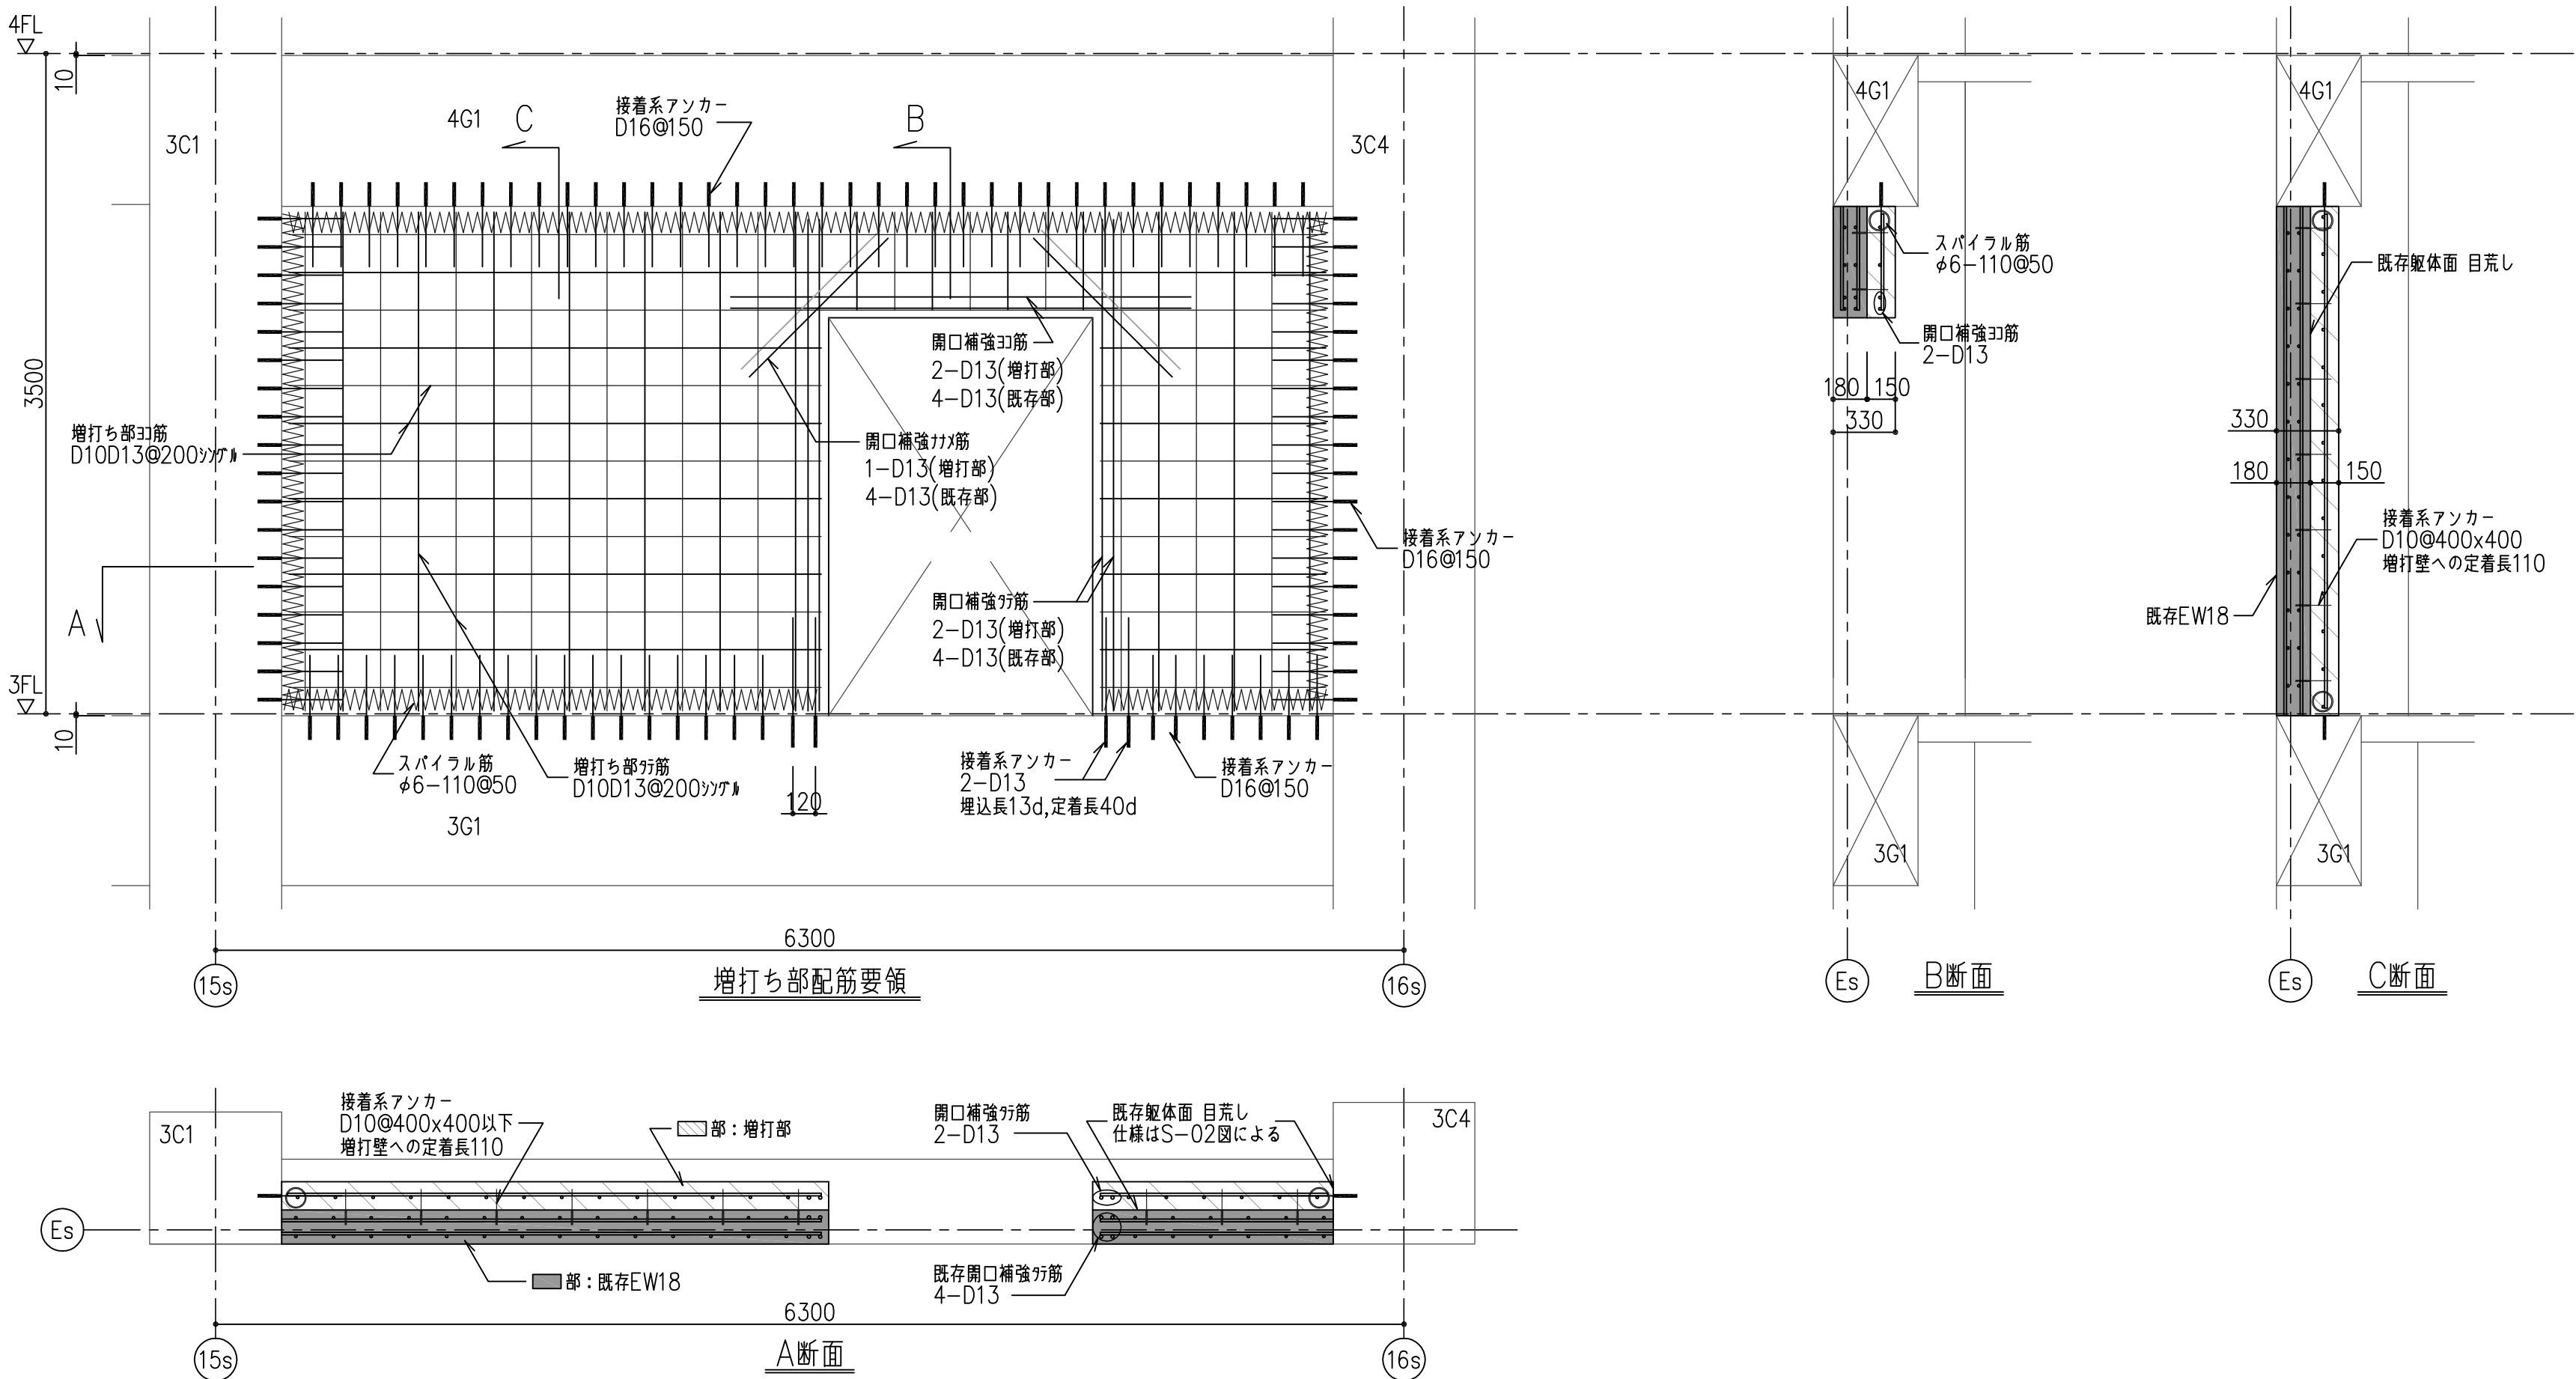


既存部材リスト ■ EW18はS-03図による

符 号	3C1	3C4
断 面		
B x D	700x700	750x750
主 筋	14-D25	12-D25
帯 筋	□-D13@90	□-D13@100

符 号	3G1	4G1
断 面		
B x D	450x900	450x800
上端主筋	4-D25	3-D25
下端主筋	3-D25	4-D25
肋 筋	□-D13@200	□-D13@200
腰 筋	4-D10	2-D10

Es通り5階15s-16s間

EW15増打ち配筋要領

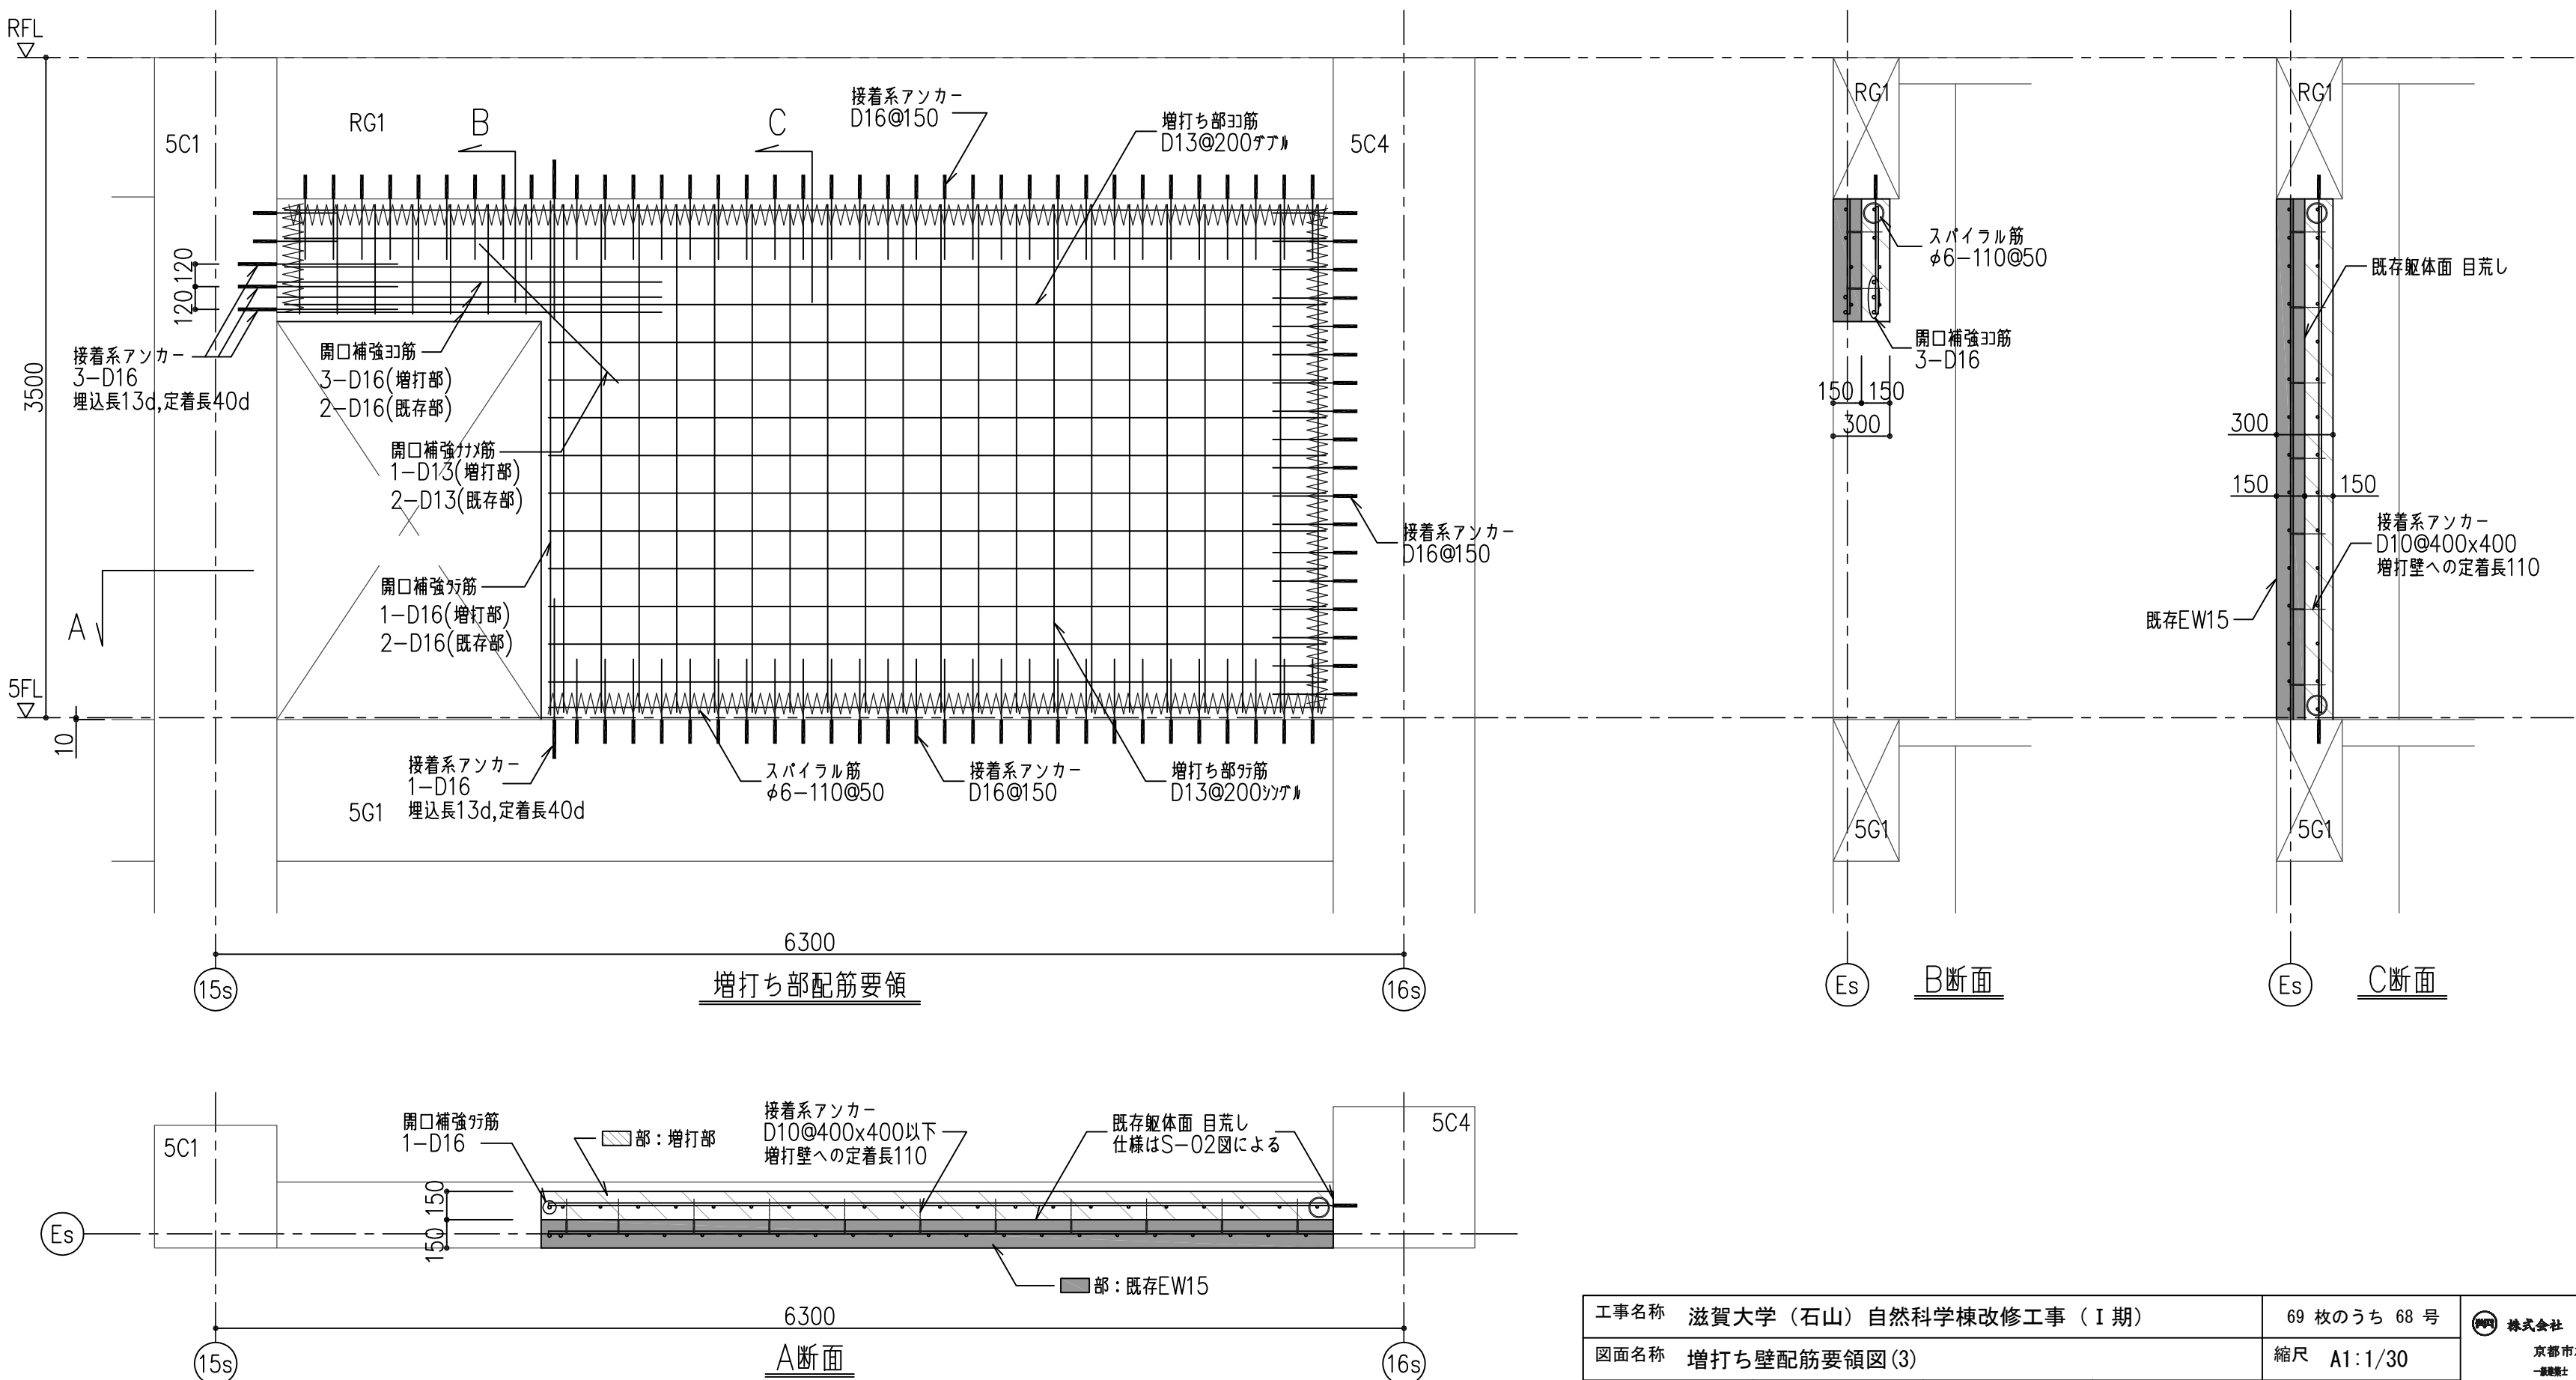


既存部材リスト ■ EW15はS-03図による

符 号	5C1	5C4
断 面		
B x D	650x650	750x750
主 筋	8-D25	12-D25
帯 筋	□-D13@100	□-D13@100


符 号	5G1	RG1
断 面		
B x D	350x750	350x750
上端主筋	5-D25	3-D25
下端主筋	4-D25	5-D25
肋 筋	□-D13@125	□-D13@125
腰 筋	2-D10	2-D10

工事名称 滋賀大学（石山）自然科学棟改修工事（Ⅰ期）		69 枚のうち 68 号		 株式会社 内藤建築事務所 京都市左京区田中大町 18-2 一階南口 特許 誠司 内藤 11111111 京都府京都市 建築関係 075-8111111 内藤 11111111	業務名称 滋賀大学（石山）総合研究棟改修（自然科学系）建築設計業務		縮尺		図面番号		
図面名称 増打ち壁配筋要領図(3)		縮尺 A1:1/30			作成 令和4年 7 月		図面名称 増打ち壁配筋要領図(3)		A1 1/30		
課 長		副 課 長			係 長		係 員		A3 1/60		
滋 賀 大 学 施 設 管 理 課											

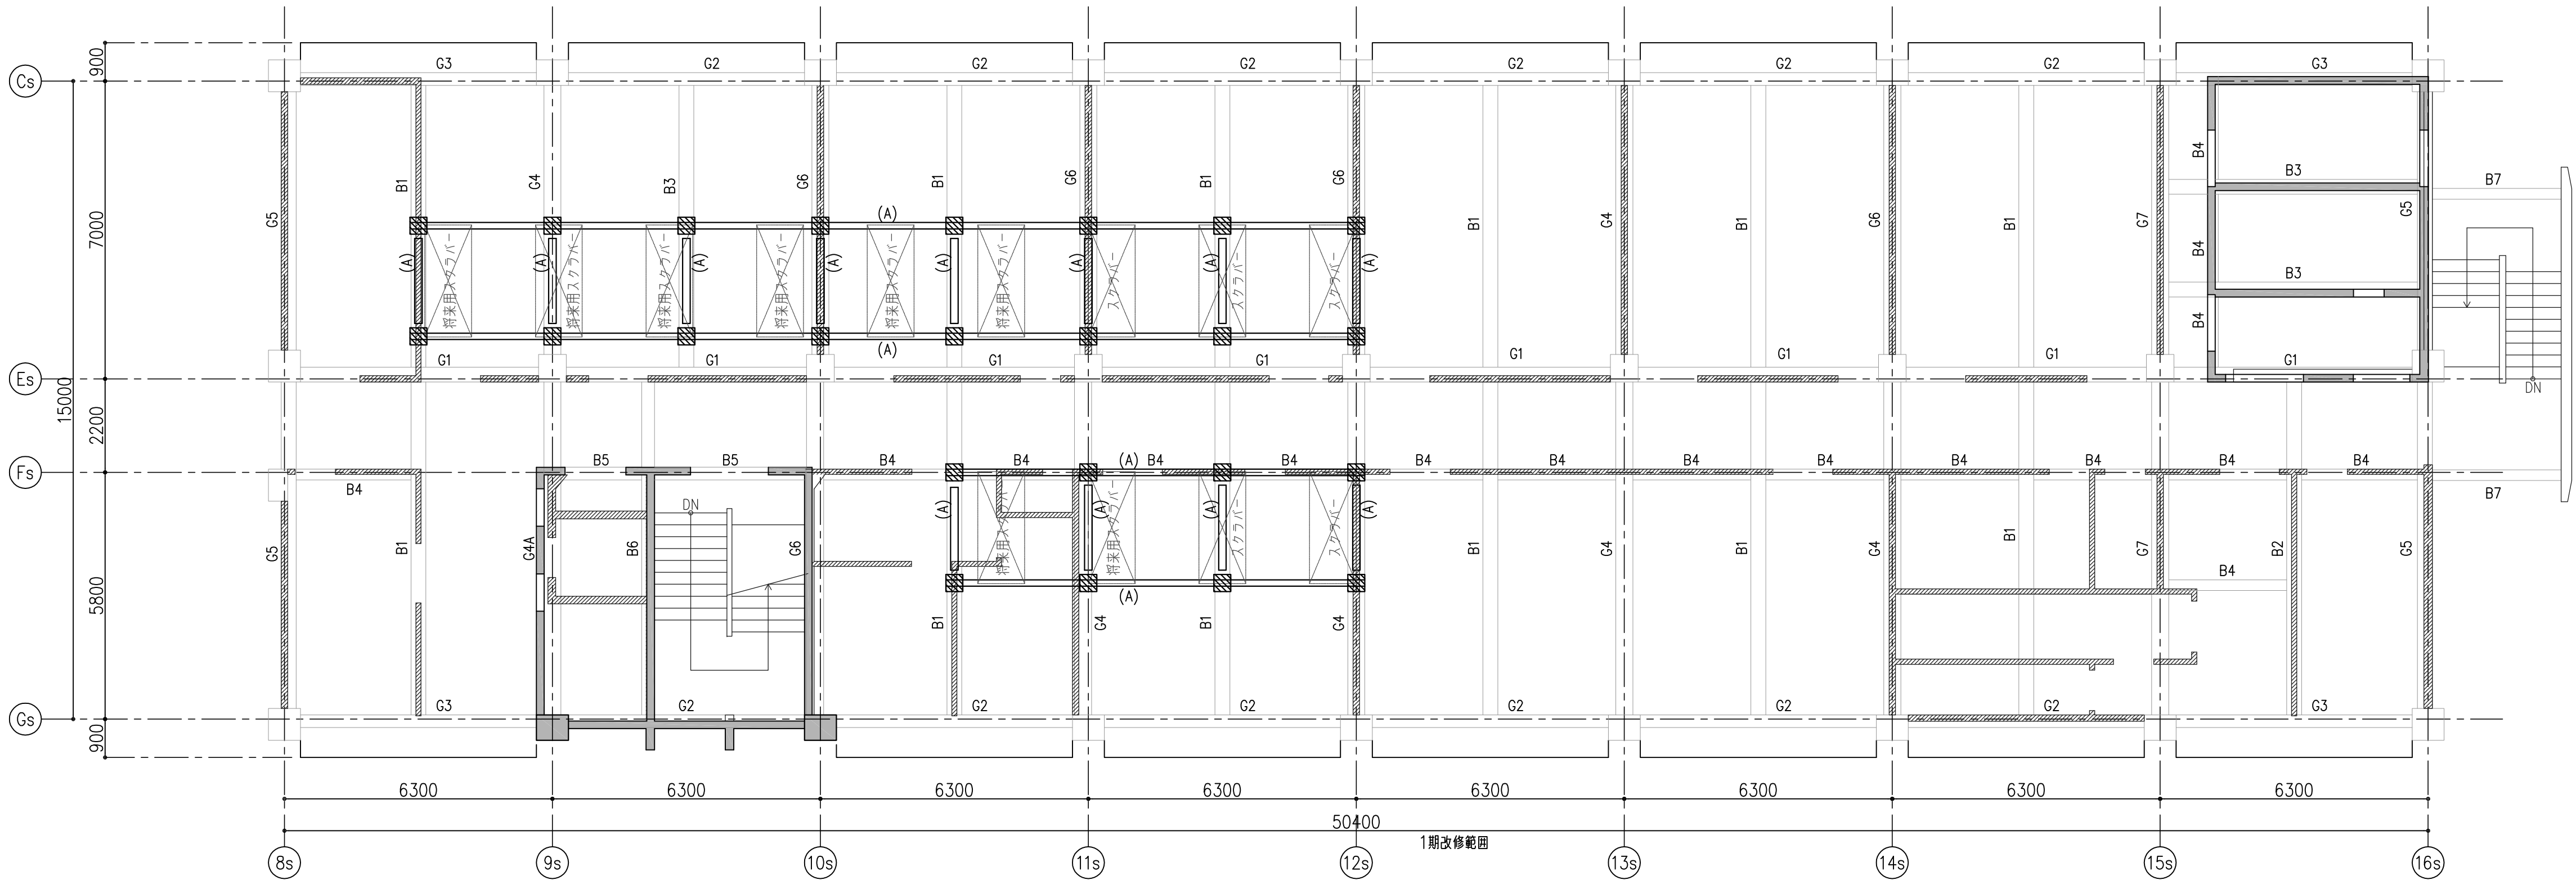

R階伏図（改修図）

- 特記事項
1. は、新設設備基礎を示す。
 2. は、下階壁を示す。
 3. (A) は、設備架台 H-150x150x7x10 (SS400)を示す。
 - 4.

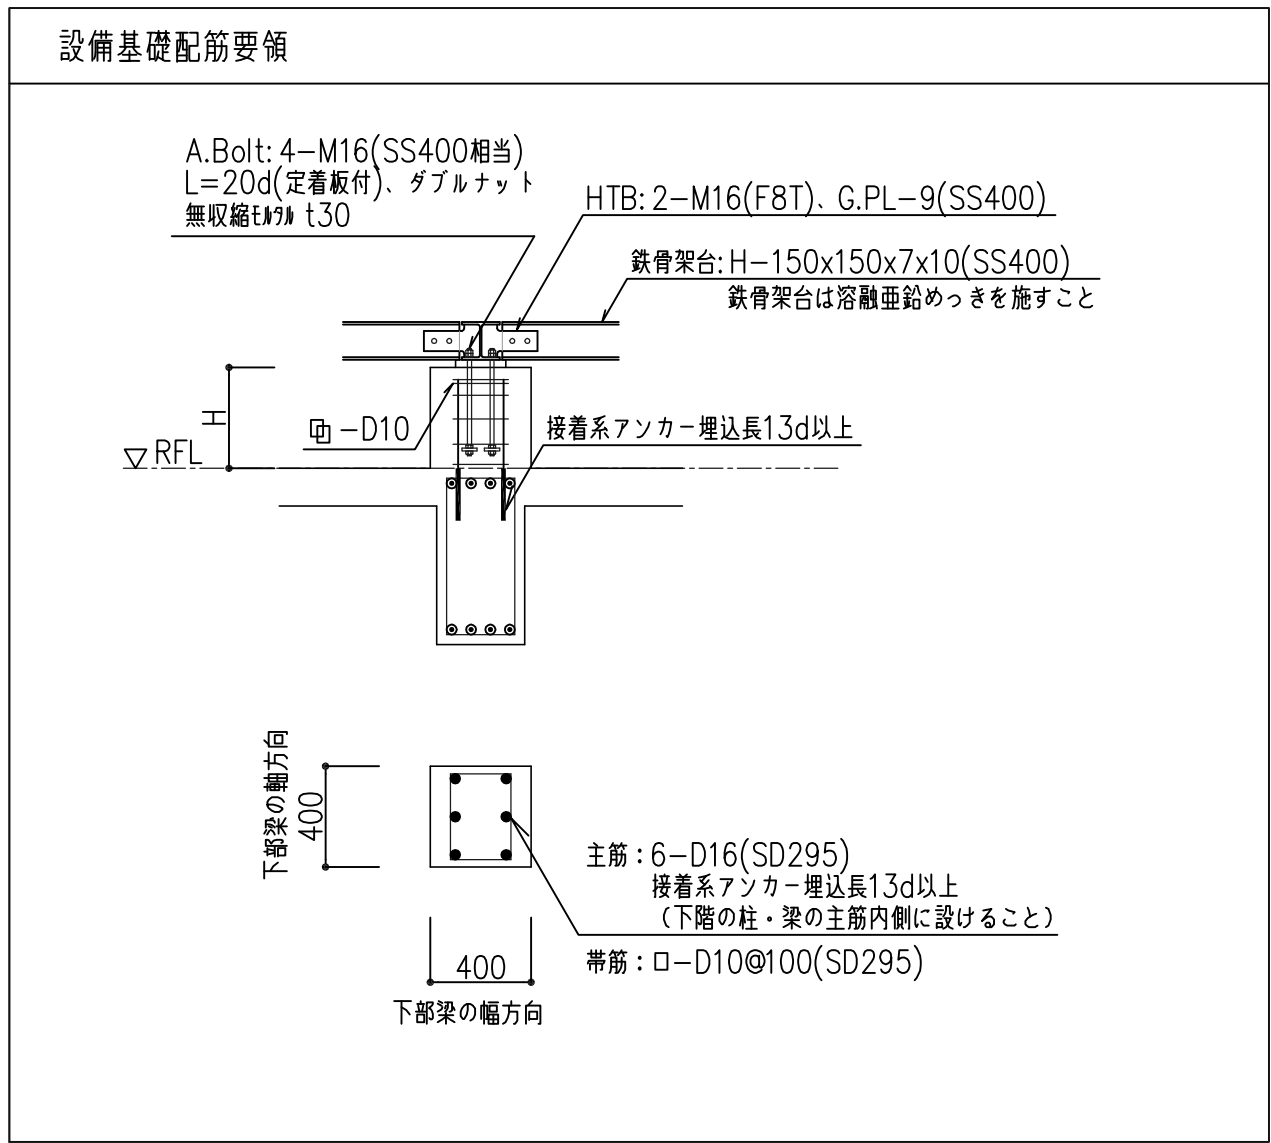

工事名称 滋賀大学（石山）自然科学棟改修工事（Ⅰ期）		69 枚のうち 69 号		 株式会社 内藤建築事務所 京都府京都市左京区田中大塚町1-8-2 〒606-8581 神光 誠司 0686111111 滋賀県彦根市 彦根市役所 059-222-0011号	業務名称 滋賀大学（石山）総合研究棟改修（自然科学系）建築設計業務		縮尺	図面番号 S-16
図面名称 R階改修伏図		縮尺 A1:1/100			図面名称 R階改修伏図	A1 1/100		
課 長		副 課 長				A3 1/200		
滋 賀 大 学 施 設 管 理 課				作成 令和4年 7 月				
				総 括	主 任	担 当		